


Nr rej. 373
Przedsiębiorstwo Wodociągów i Kanalizacji
Okręgu Częstochowskiego Spółka Akcyjna
w Częstochowie
DZIAŁ TECHNICZNY
42-202 Częstochowa, ul. Jaskrowska 14/20
Dokumentację uzgodniono bez zastrzeżeń na warunkach
wyszczególnionych w piśmie
Znak TT z dnia
Częstochowa, dnia 30.05.2019
Specjalista d/s Uzgodnień
Kierownik Działu Technicznego

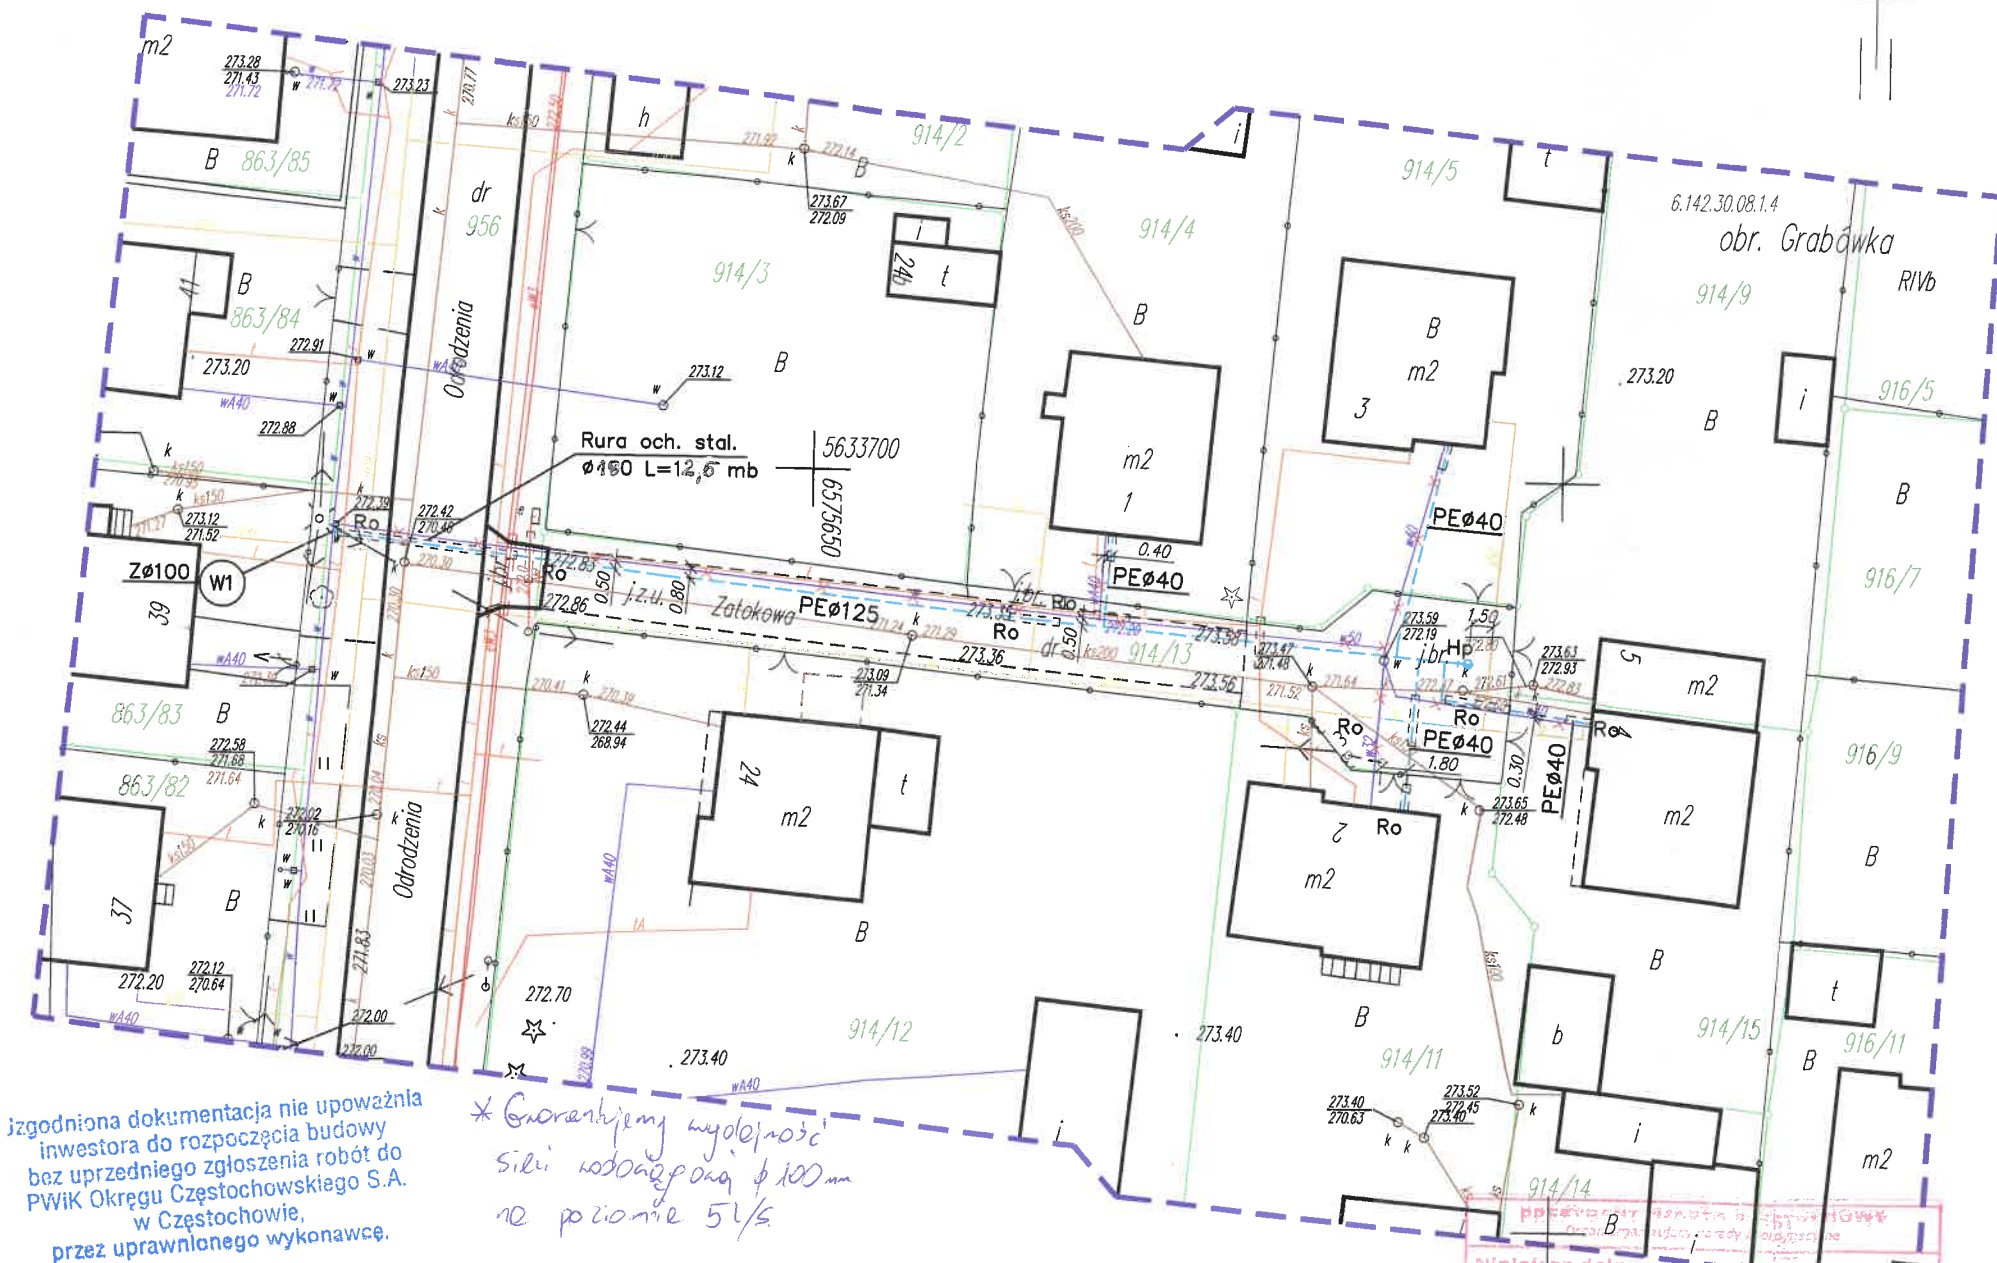

Uzgodniona dokumentacja nie upoważnia
inwestora do rozpoczęcia budowy
bez uprzedniego zgłoszenia robót do
PWik Okręgu Częstochowskiego S.A.
w Częstochowie,
przez uprawnionego wykonawcę.

Uzgodniono jedynie w zakresie
przyjętych rozwiązań technicznych

Przed włączeniem do systemu wodociągowego
i kanalizacji sanitarnej eksploatowanego przez
iK Okręgu Częstochowskiego S.A. w Częstochowie
niezbędne jest ustanowienie służebności przesyłu
na rzecz
iK Okręgu Częstochowskiego S.A. w Częstochowie
w formie aktu notarialnego o treści uzgodnionej
z Przedsiębiorstwem.

* Gwarantujemy wydajność
sieci wodociągowej 100mm
na poziomie 5 l/s

RZECZPODZIAWCA DO
inż. J.
Częstochowa 6.05.2019

Zgłoszenie
bez uwag
z zastrzeżeniami

Niniejsza dokumentacja została przedłożona
naradzie koordynacyjnej zorganizowanej w
siedzibie Wydziału Geodezji i Kartografii
Urzędu Miasta Częstochowy
Znak sprawy GK.6630.101.2019
Data przeprowadzenia
narady koordynacyjnej 13.03.2019
Sposób przeprowadzenia
narady
Imię, nazwisko i podpis
przewodniczącego narady
mgr inż. Jacek Kudła
Wzrostnik Wydziału Geodezji i Kartografii

Mapa do celów projektowych

Oznaczenie kancelaryjne zgłoszenia pracy geodezyjnej		GK.6640.3297.2018
Data wykonania		7.01.2019
Miejscowość		Częstochowa, ul. Zatokowa
Jednostka ewidencyjna	identyfikator	246401_1
	nazwa	Częstochowa
Obręb	identyfikator	246401_1.0428
	nazwa	Grabówka
Działka		914/13
Skala mapy		1:500
Układ współrzędnych prostokątnych płaskich		PL-2000/18
Godło mapy		6.142.30.08.1.4
Układ wysokości		PL-KRON86-NH

Nie wyklucza się istnienia w terenie innych nie wykazanych na
niniejszej mapie urządzeń podziemnych, które nie były możliwe
do wykrycia aparaturą.

Granice działek ewidencyjnych naniesiono w kolorze zielonym.

Nazwa Firmy

Imię i nazwisko, nr uprawnień oraz data
i podpis geodety uprawnionego, który
opracował mapę.

Legenda

zakres opracowania


Podkład mapy, na którym wykonano projekt, jest zgodny z mapą do celów projektowych,
zarejestrowaną w GODGIK w Częstochowie pod nr: P.2464.2019.255 z dnia 28.01.2019.

LEGENDA

- projektowany wodociąg
- istniejący wodociąg
- istniejący wodociąg do wyłączenia z eksploatacji
- istniejący kanał sanitarny
- istniejący gazociąg
- istniejący kabel telefoniczny
- istniejący kabel energetyczny
- Ro rura ochronna

dr inż. Urszula Kępa

Uprawnienia budowlane do projektowania
bez ograniczeń w specjalności instalacyjnej
w zakresie sieci, instalacji i urządzeń:
wodociągowych, kanalizacyjnych, ciepłych,
wentylacyjnych i gazowych.
nr ewid.: SLK / 0132 / P00S / 03

Inwestor:		Przedsiębiorstwo Wodociągów i Kanalizacji Okręgu Częstochowskiego S.A. ul. Jaskrowska 14/20, 42-200 Częstochowa	
Tytuł:		Przebudowa wodociągu PE125 w ul. Zatokowej w Częstochowie	Skala: 1:500
Projekt zagospodarowania terenu			Rys. nr: 1
Opracował:	dr inż. A. Kępa	 KANWOD Częstochowa	Data: marzec 2019
Projektowała:	dr inż. U. Kępa Upr. Nr. SLK/0132/P00S/03		
Sprawdził:	mgr inż. E. Pawlaszek Upr. Nr. UAN-VIII-7342/181/93		