


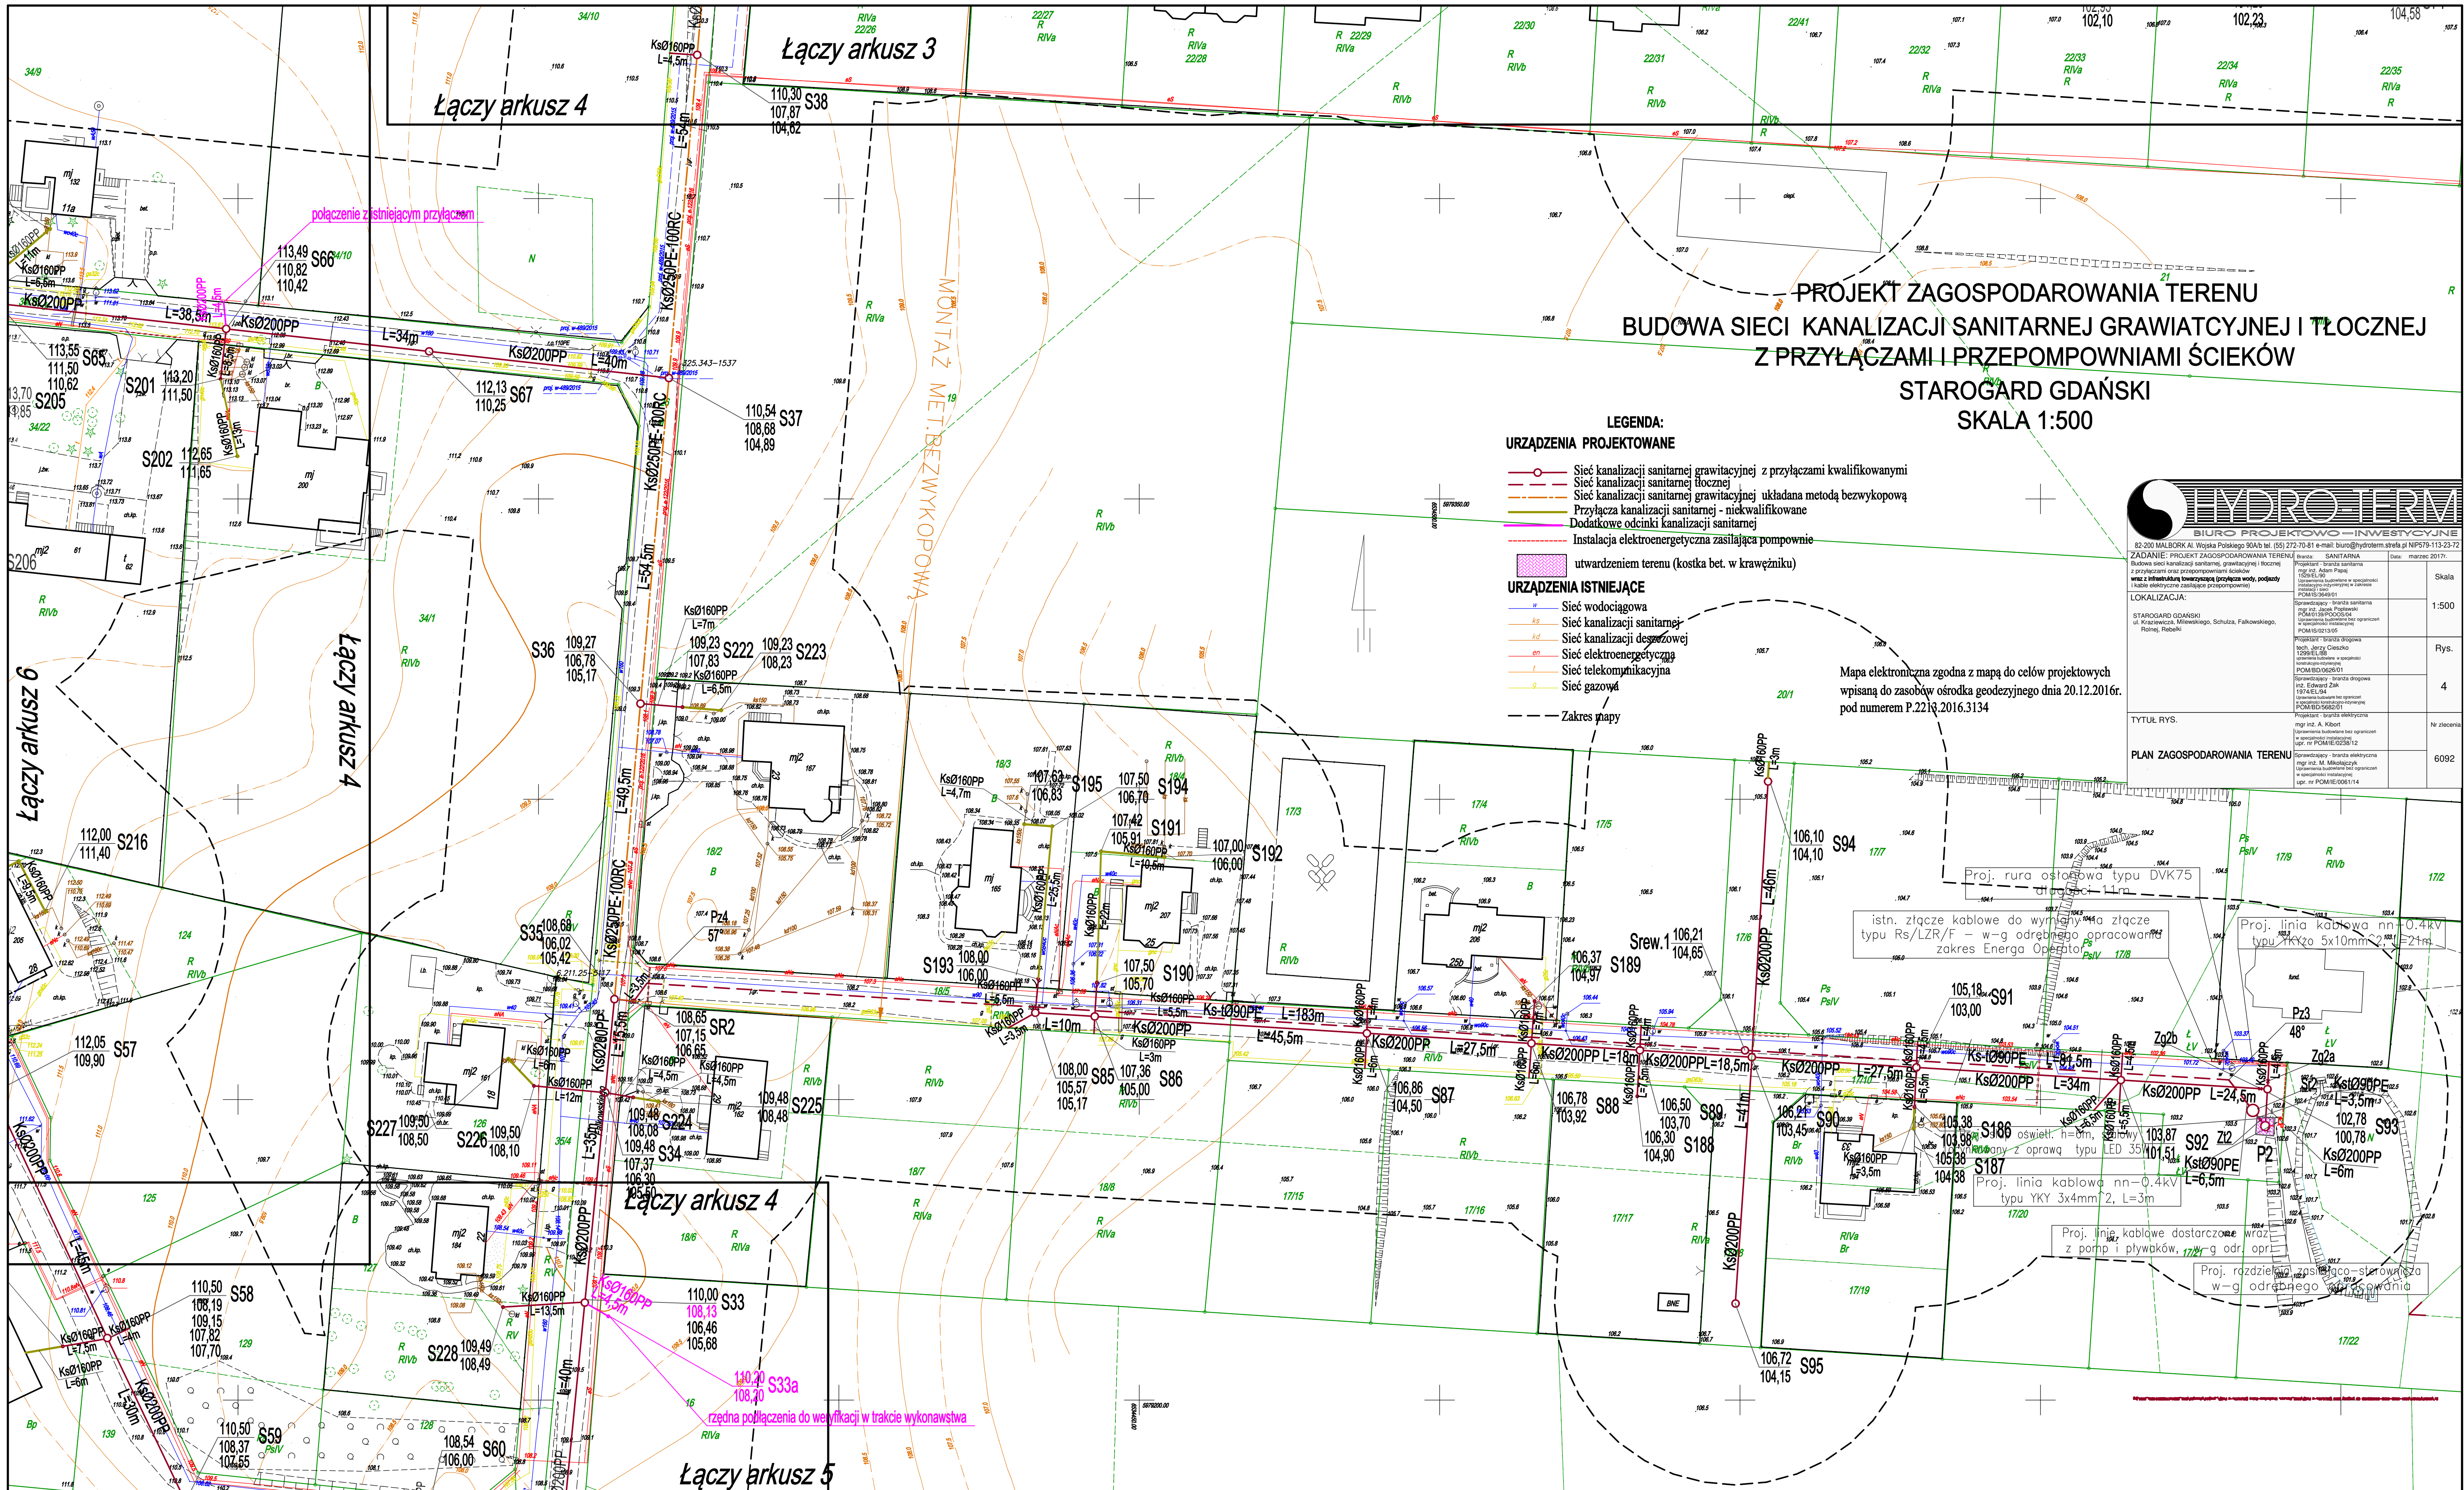

PROJEKT ZAGOSPODAROWANIA TERENU
BUDOWA SIECI KANALIZACJI SANITARNEJ GRAWIATCYJNEJ I TŁOCZNEJ
Z PRZYŁĄCZAMI I PRZEPOMPOWNIAMI ŚCIEKÓW
STAROGARD GDAŃSKI
SKALA 1:500

- LEGENDA:
- URZĄDZENIA PROJEKTOWANE
- Sieć kanalizacji sanitarnej grawitacyjnej z przyłączami kwalifikowanymi
 - Sieć kanalizacji sanitarnej tłocznej
 - Sieć kanalizacji sanitarnej grawitacyjnej układana metodą bezwykopową
 - Przyłącza kanalizacji sanitarnej - niekwalifikowane
 - Dodatkowe odcinki kanalizacji sanitarnej
 - Instalacja elektroenergetyczna zasilająca pompownie
 - utwardzeniem terenu (kostka bet. w krawężniku)
- URZĄDZENIA ISTNIEJĄCE
- Sieć wodociągowa
 - Sieć kanalizacji sanitarnej
 - Sieć kanalizacji deszczowej
 - Sieć elektroenergetyczna
 - Sieć telekomunikacyjna
 - Sieć gazowa
 - Zakres mapy

Mapa elektroniczna zgodna z mapą do celów projektowych
wpisaną do zasobów ośrodka geodezyjnego dnia 20.12.2016r.
pod numerem P.2213.2016.3134

HYDROTERM BIURO PROJEKTOWO-INWESTYCYJNE	
ZADANIE: PROJEKT ZAGOSPODAROWANIA TERENU Budowa sieci kanalizacji sanitarnej, grawitacyjnej i tłocznej z przyłączami oraz przepompowniami ściekowymi z infrastrukturą inżynierską (przebieg wody, podziół i kable elektryczne zasilające przepompownie)	
LOKALIZACJA:	Starogard Gdański, ul. Krawiec, Milewskiego, Schulza, Falkowskiego, Polnej, Rebelki
TYTUŁ RYS.	PLAN ZAGOSPODAROWANIA TERENU
Skala	1:500
Rys.	4
Nr zlecenia	6092

Woj.: pomorskie
Powiat: starogardzki
Miasto: Starogard Gdański [221303_1]
Obręb: 33 [221303_1.0033]

Obiekt: ul. Rolna, Falkowskiego, Krawiec, Milewskiego, Schulza, Rebelki

MAPA DO CELÓW PROJEKTOWYCH
Skala 1:500 ARKUSZ 4

- Osnowa: pozioma - "2000", pionowa - Kronsztadt 60
- Mapa aktualna na dzień: 03.12.2016 r.
- Zakres opracowania: oznaczono liniami
- Nie wykazano się istnieniu w terenie innych nie wykazanych na niniejszej mapie urządzeń podziemnych, które nie były zgłoszone do inwentaryzacji lub o których brak jest informacji w instytucjach branżowych.

Mapa wykonana na podstawie mapy zasadniczej udostępnionej przez PODGK w Starogardzie Gdańskim uzupełnionej wynikami pomiaru z dn. 03.12.2016 r.
Uwaga:
Stanu prawnego granic nie ustalono.
Służebności gruntu nie badano.
Sektory 6.211.25.02.3.2 / 3.4 / 4.1 / 4.3
Id GG-II.6640.1638.2016

USŁUGI GEODEZYJNE
Marek Rybakowski
82-200 Malbork Al. Wojska Polskiego 90A/B
tel.-fax 55-272-01-98
tel.kom. 603-69-13-02

Kierownik roboty: 15.12.2016

Zestawienie arkuszy

