
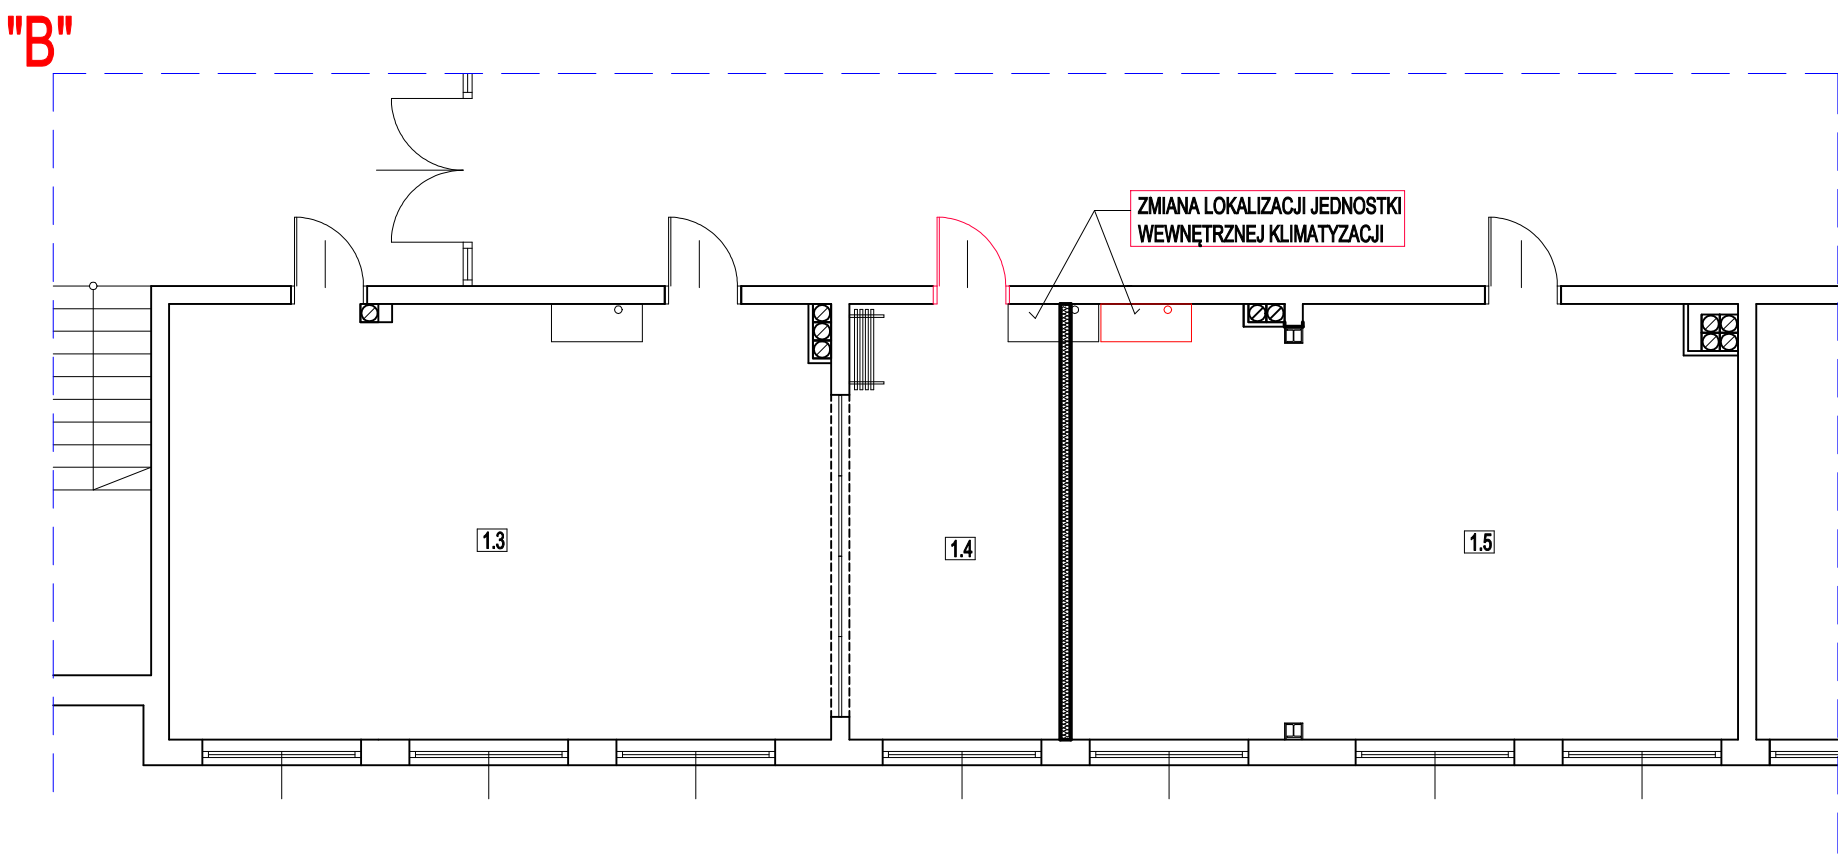


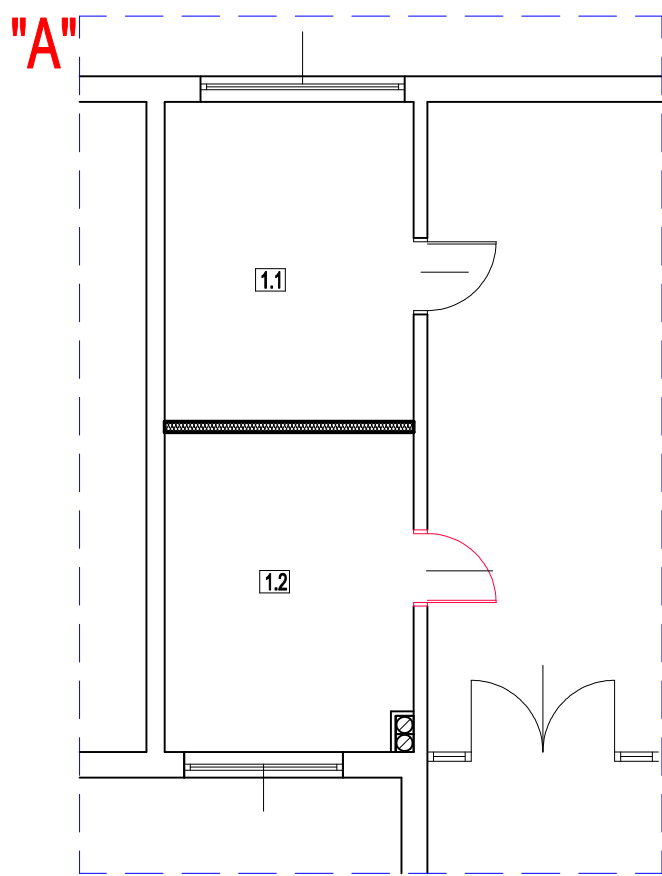

ZESTAWIENIE POMIESZCZEŃ OBJĘTYCH OPRACOWANIEM PAWILON "D" PARTER

OZN.	NAZWA POMIESZCZENIA / FUNKCJA	POWIERZCHNIA [m²]	POSADZKA ISTN. /
1.1.	GABINET TERAPII	14,26	WYKŁADZINA RULONOWA
1.2	GABINET TERAPII	14,26	WYKŁADZINA RULONOWA
1.3	SALA ZAJĘĆ	50,22	WYKŁADZINA RULONOWA
1.4	SALA ZAJĘĆ INDYWIDUALNYCH	16,12	WYKŁADZINA RULONOWA
1.5	SALA ZAJĘĆ	50,42	WYKŁADZINA RULONOWA
RAZEM POWIERZCHNIA		145,28	

JT	JT Architecture Ltd Farfield Park, Rotherham S63 5DB Adres do korespondencji: Nieżywiec 104 77-300 Człuchów		tel. kom. 0 509 093 621 tel. kom. 0 605 835 076 e-mail: jt-projekt@wp.pl www.jtarchitecture.pl	
	Inwestor: Adres:			
	GMINA BOBOLICE UL. RATUSZOWA 1 76-020 BOBOLICE			
	Obiekt: Adres:			
BUDYNEK OŚWIATOWY- SZKOŁA PODSTAWOWA im. H. Sienkiewicza 76-020 BOBOLICE UL. GŁOWACKIEGO 7d DZ. NR 286				
Temat:		PRZEBUDOWA CZĘŚCI POMIESZCZEŃ BUDYNKU SZKOŁY.		
Nazwa rysunku:		RZUT PARTERU- INSTALACJE SANITARNE	Rys. nr S-1	Skala 1:100
Autorzy opracowania:		Imię i Nazwisko uprawnienia		Data Podpis
Projektant instalacji san.:		mgr inż. MIROSLAWA PILARSKA Upr. bud. nr 472/68 do projektowania w specjalności arch., konstr.-budowl. i instalacyjnej		01.12.2022r.