


BUDYNEK A - RZUT PIĘTRA

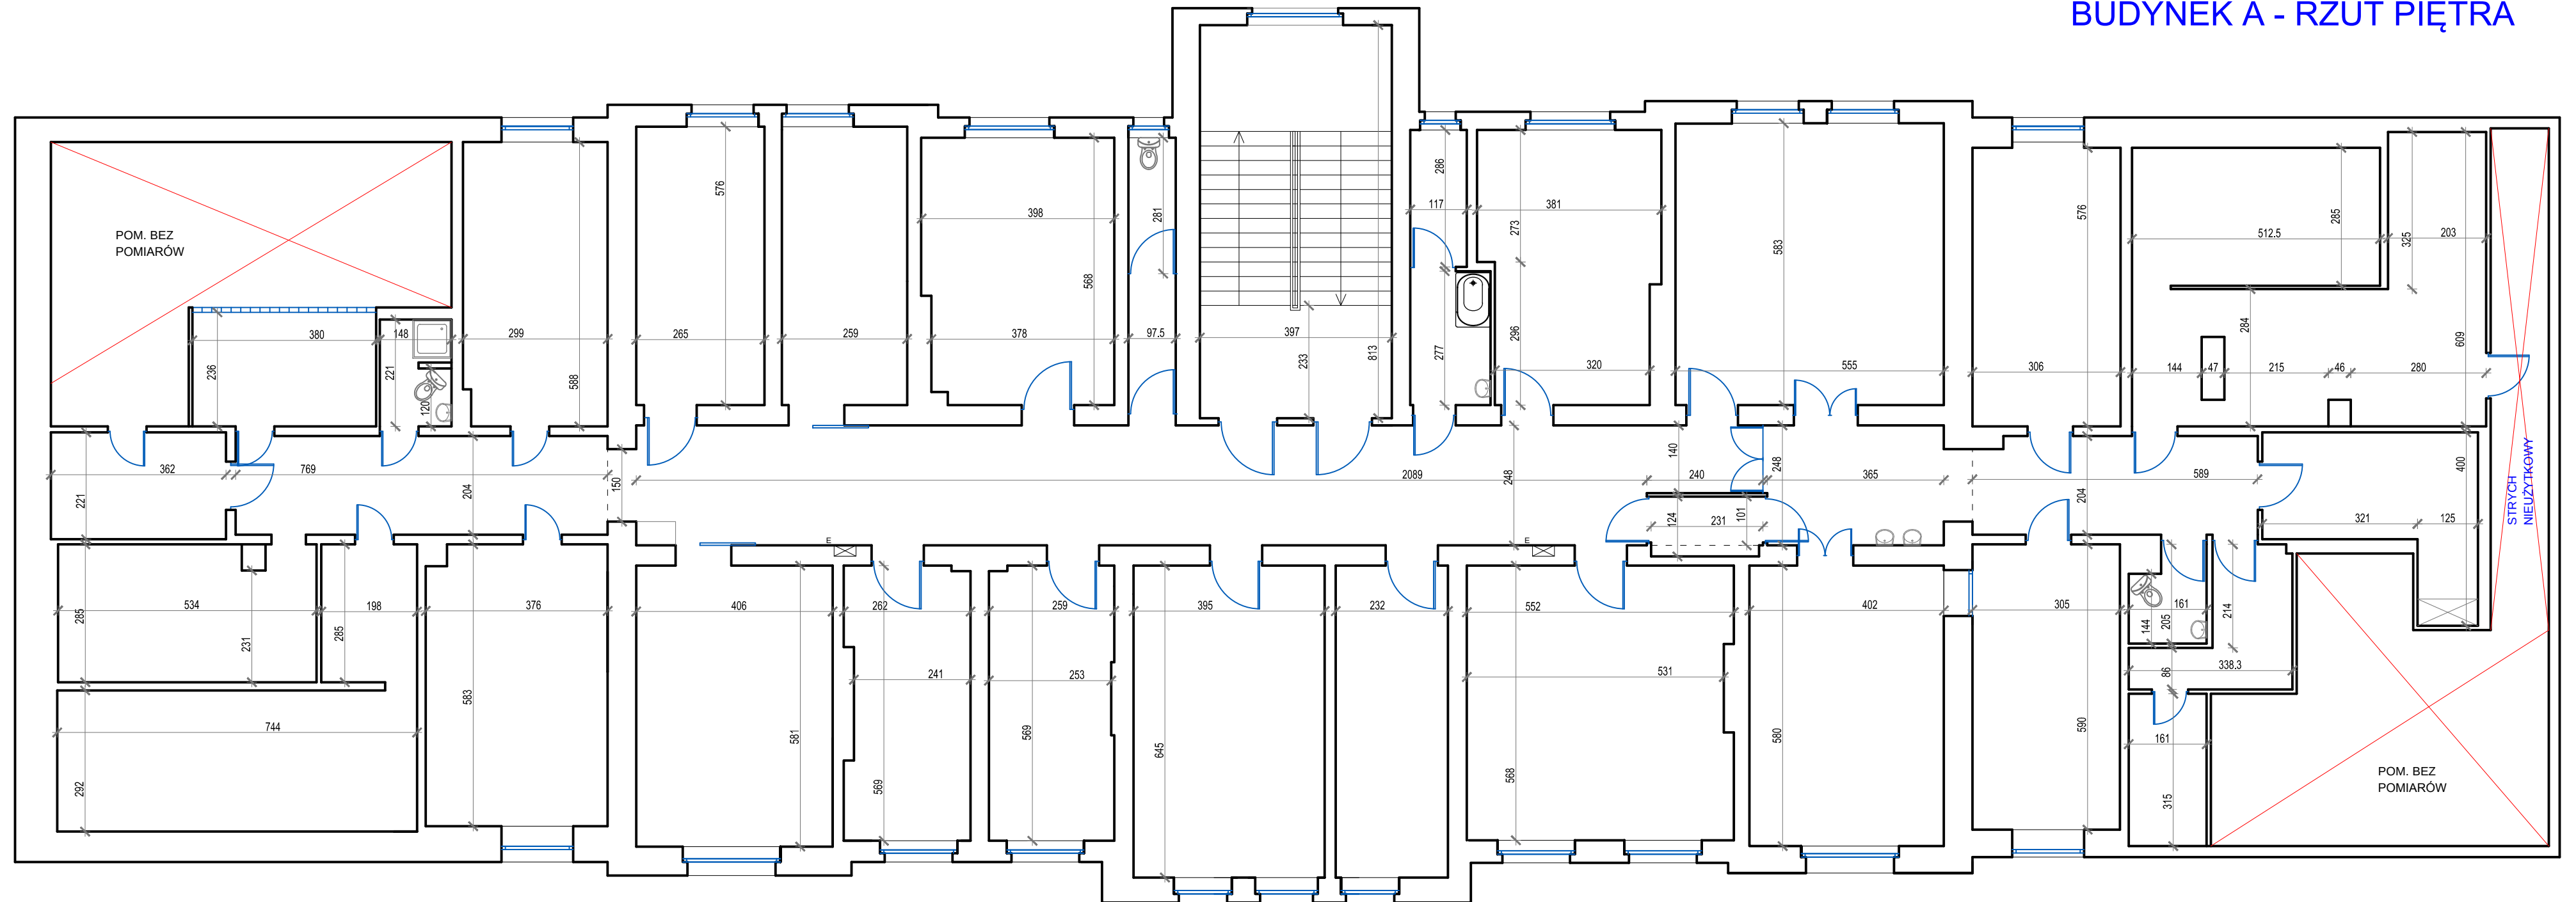

SIGMA Pyranowski 96 - 500 SOCHACZEW ul. Warszawska 65a/26		
TEMAT	INWENTARYZACJA POMIESZCZEŃ W BUDYNKACH CZMZ W ŻYRARDOWIE ul. LIMANOWSKIEGO 30 działki nr ewid. 2587/10 i 2587/7	data: wrzesień 2014r.
BRANŻA	ARCHITEKTONICZNA	Nr.rys. A 3
INWESTOR	"Centrum Zdrowia Mazowska Zachodniego" Sp. z o.o. ul.Limanowskiego 30 96-300 Żyrardów	
NAZWA RYSUNKU	<u>BUDYNEK A</u> - RZUT PIĘTRA	skala: 1:100
OPRACOWAŁ	mgr inż. arch. Agnieszka Pyranowska upr. bud. nr MA/074/11	