


Projekt zagospodarowania terenu
 "Remont ulicy 1-go Maja w Wałczu"
 skala 1:500
 (arkusz 1)

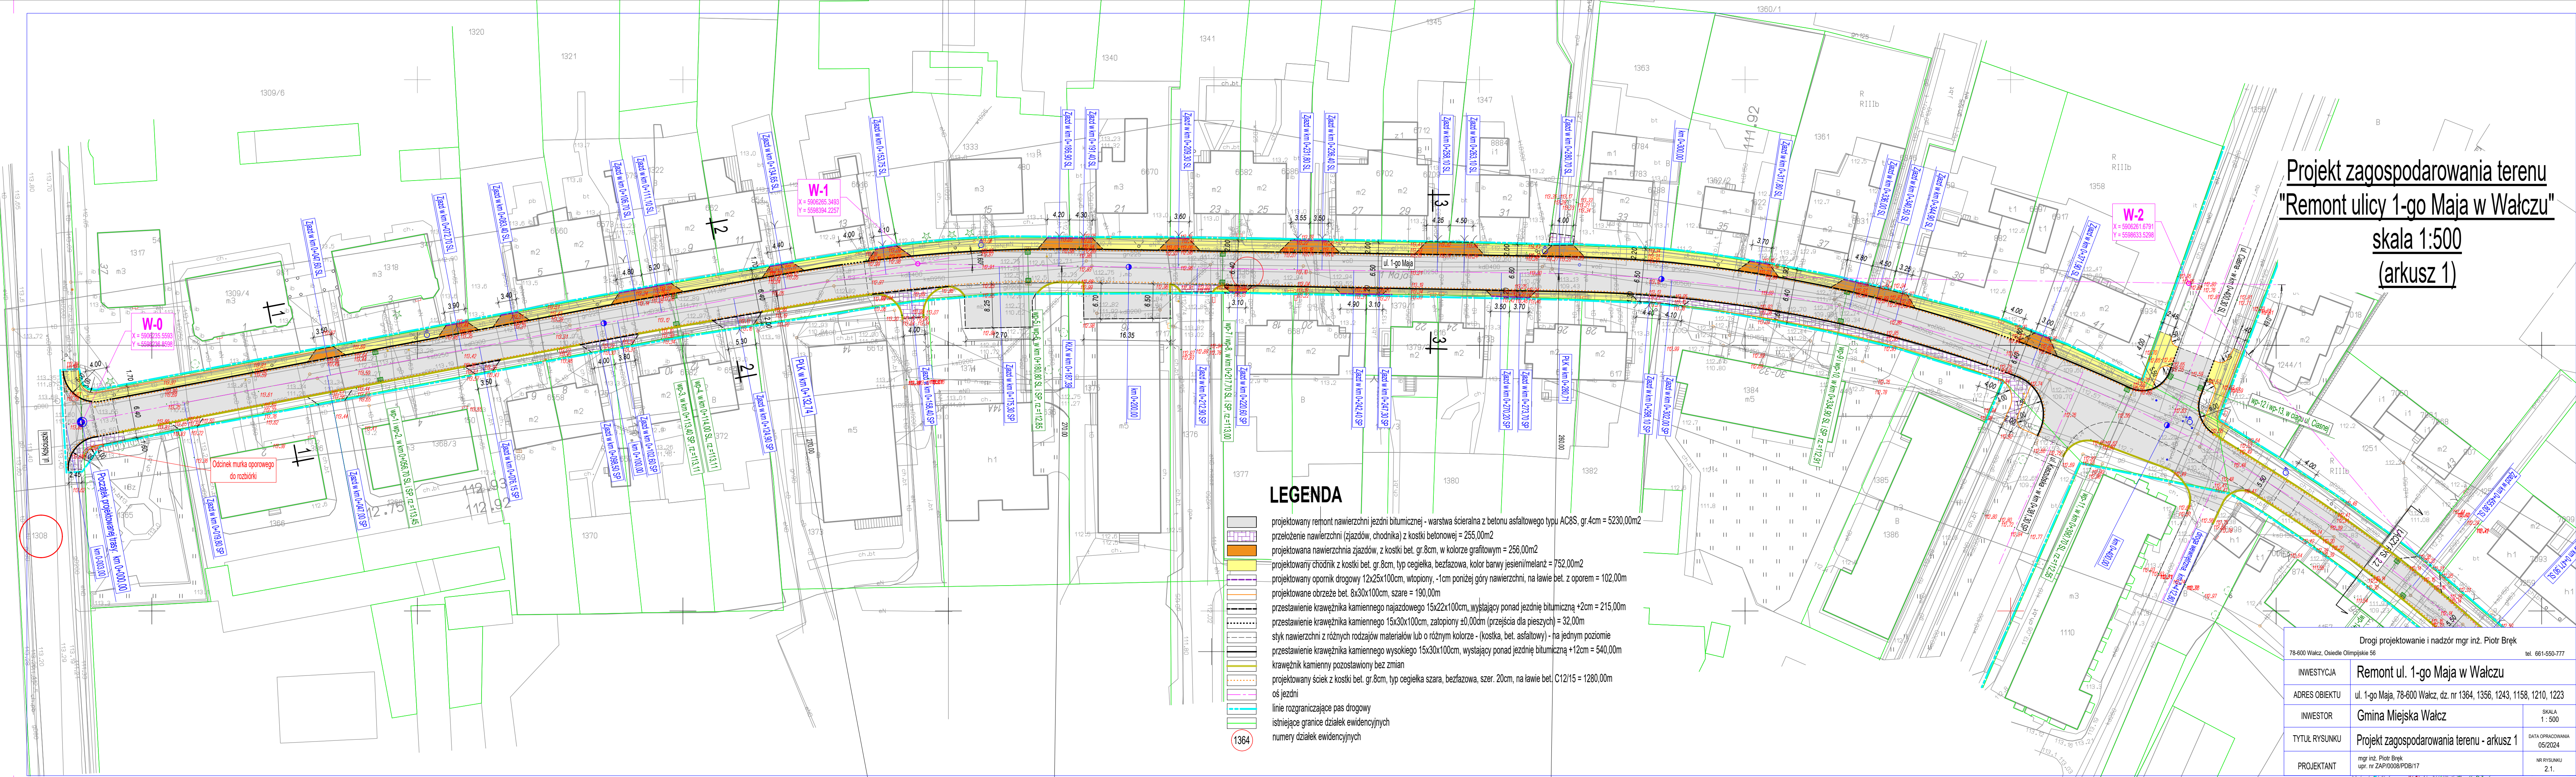

LEGENDA

- projektowany remont nawierzchni jezdni bitumicznej - warstwa ścierna z betonu asfaltowego typu AC8S, gr.4cm = 5230,00m²
- przełożenie nawierzchni (zjazdów, chodnika) z kostki betonowej = 255,00m²
- projektowana nawierzchnia zjazdów, z kostki bet. gr.8cm, w kolorze grafitowym = 256,00m²
- projektowany chodnik z kostki bet. gr.8cm, typ cegielka, bezfazowa, kolor barwy jesien/melanz = 752,00m²
- projektowany opornik drogowy 12x25x100cm, wtopiony, -1cm poniżej góry nawierzchni, na ławie bet. z oporem = 102,00m
- projektowane obrzeże bet. 8x30x100cm, szare = 190,00m
- przestawienie krawężnika kamiennego najazdowego 15x22x100cm, wystający ponad jezdnię bitumiczną +2cm = 215,00m
- przestawienie krawężnika kamiennego 15x30x100cm, zatopiony ±0,00m (przejścia dla pieszych) = 32,00m
- styk nawierzchni z różnych rodzajów materiałów lub o różnym kolorze - (kostka, bet. asfaltowy) - na jednym poziomie
- przestawienie krawężnika kamiennego wysokiego 15x30x100cm, wystający ponad jezdnię bitumiczną +12cm = 540,00m
- krawężnik kamienny pozostawiony bez zmian
- projektowany ściek z kostki bet. gr.8cm, typ cegielka szara, bezfazowa, szer. 20cm, na ławie bet. C12/15 = 1280,00m
- oś jezdni
- linie rozgraniczające pas drogowy
- istniejące granice działek ewidencyjnych
- numery działek ewidencyjnych

Drogi projektowanie i nadzór mgr inż. Piotr Bręk		tel. 661-550-777	
78-600 Wałcz, Osiedle Olimpijskie 56			
INWESTYCJA	Remont ul. 1-go Maja w Wałczu		
ADRES OBIEKTU	ul. 1-go Maja, 78-600 Wałcz, dz. nr 1364, 1356, 1243, 1158, 1210, 1223		
INWESTOR	Gmina Miejska Wałcz		
TYTUŁ RYSUNKU	Projekt zagospodarowania terenu - arkusz 1	SKALA	1 : 500
PROJEKTANT	mgr inż. Piotr Bręk upr. nr ZAP/0008/PDB/17	DATA OPRACOWANIA	05/2024
		NR RYSUNKU	2.1.