

MAPA DO CELÓW PROJEKTOWYCH
Skala 1:500

Obręb 0009 Osówiec / Obręb 0315 M.Bydgoszcz

Wojkujawsko-pomorskie, powiat: bydgoski / miasto: Bydgoszcz

Jedn.ewid: 040307_2, Sicienko / 046101_1M. Bydgoszcz

PUWG 2000 S.6 Ukł. WYS. PL-EVRF2007-NH

Nr sekcji: 6.194.20.17.2.3, 6.194.20.17.4.1

Oznaczenie kancelaryjne zgl.: 6640.4171.2023 / MPG.D.422.1419.2023

Wyk.: Przedsiębiorstwo Geodezyjno-Projektowe "GEOPREX" s.c.


Data opracowania mapy 26.07.2023r.

zakres opracowania

Nie wykonano ustalenia obciążeń służebnościami gruntowymi
Nie wyklucza się istnienia w terenie również
urządzeń podziemnych, dla których brak było
informacji branżowych i nie zostały odnalezione
w terenie w czasie inwentaryzacji geodezyjnej

Oświadczam, że operat techniczny zawierający rezultaty prac geodezyjnych, w wyniku których powstał niniejszy dokument, uzyskał pozytywny wynik weryfikacji. Jednocześnie informuję, że jestem świadomy odpowiedzialności karnej za złożenie fałszywych oświadczeń.	
Organ służby geodezyjnej, który otrzymał zgłoszenie	STAROSTA BYDGOSKI
Identyfikator zgłoszenia prac geodezyjnych	6640.4171.2023
Nr oraz data sporządzenia dokumentu zawierającego wyniki pozytywnej weryfikacji	Protokół weryfikacji nr 6640.4171.2023_78302 z dnia 02.08.2023r.
Imię i nazwisko oraz nr uprawnień zawodowych kierownika prac	mgr inż. Lucyna Górnikiewicz-Karwowska nr uprawnień zawodowych: 20450
Wykonawca prac geodezyjnych	Przedsiębiorstwo Geodezyjno-Projektowe "GEOPREX" s.c. Bydgoszcz ul. Kościuszki 27/19b

Oświadczam, że operat techniczny zawierający rezultaty prac geodezyjnych, w wyniku których powstał niniejszy dokument, uzyskał pozytywny wynik weryfikacji. Jednocześnie informuję, że jestem świadomy odpowiedzialności karnej za złożenie fałszywych oświadczeń.	
Organ służby geodezyjnej, który otrzymał zgłoszenie	PREZYDENT MIASTA BYDGOSZCZY
Identyfikator zgłoszenia prac geodezyjnych	MPG.D.422.1419.2023
Nr oraz data sporządzenia dokumentu zawierającego wyniki pozytywnej weryfikacji	Protokół Nr 1 weryfikacji zgłoszonych prac geodezyjnych z dnia 29.06.2023r.
Imię i nazwisko oraz nr uprawnień zawodowych kierownika prac	mgr inż. Lucyna Górnikiewicz-Karwowska nr uprawnień zawodowych: 20450
Wykonawca prac geodezyjnych	Przedsiębiorstwo Geodezyjno-Projektowe "GEOPREX" s.c. Bydgoszcz ul. Kościuszki 27/19b

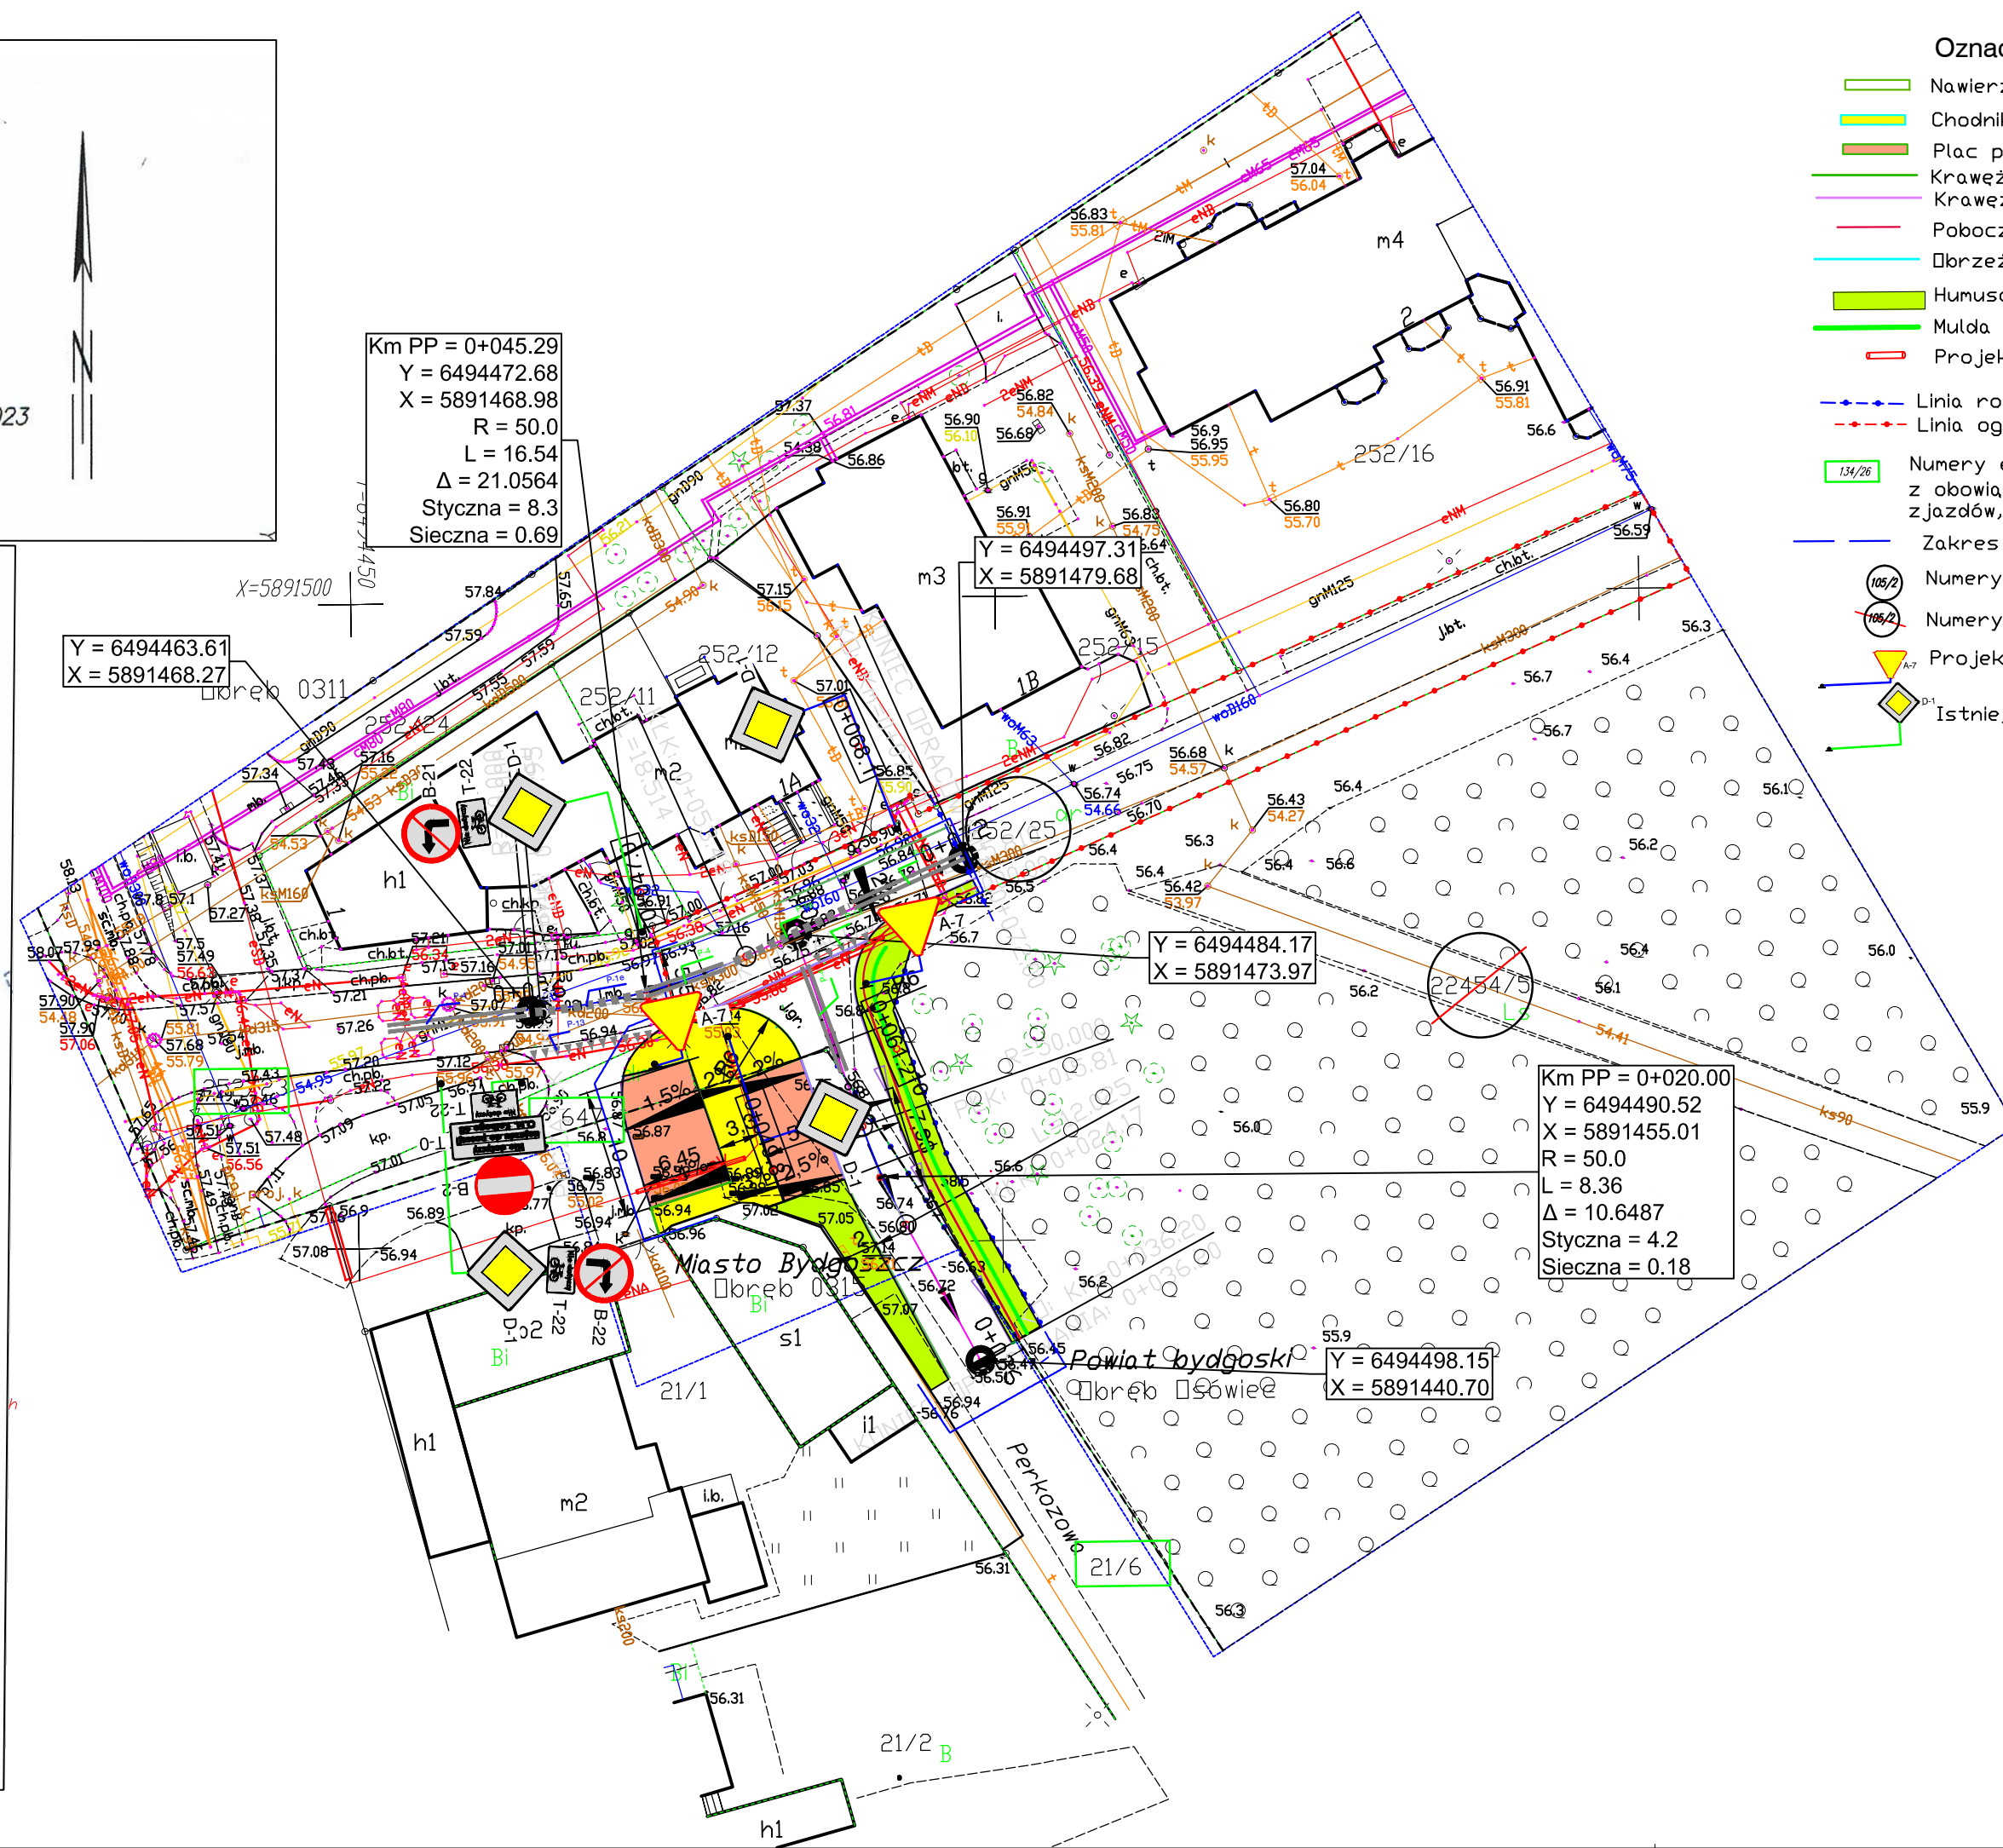

Oznaczenia

- Nawierzchnia z betonu asfaltowego
- Chodnik z brukowej kostki betonowej
- Plac postojowy
- Krawężnik 15*30
- Krawężnik 12*25
- Pobocze
- Obrzeże 8*30
- Humusowanie z obsianiem trawą
- Mulda drogowa humusowanie z obsianiem trawą
- Projektowana rura ostonowa na kablach energetycznych

- Linia rozgraniczająca teren
- Linia ograniczająca zakres inwestycji na działce inwestora

134/26 Numery ewidencyjne nieruchomości, których zajęcie związane jest z obowiązkiem budowy lub przebudowy innych dróg publicznych i zjazdów, sieci uzbrojenia terenu oraz urządzeń wodnych i urządzeń melioracji szczegółowych

- Zakres opracowania
- 108/2 Numery działek
- 108/2 Numery działek podlegające podziałowi
- Projektowany znak drogowy - niebieski odnośnik
- Istniejący znak drogowy - zielony odnośnik

Km PP = 0+020.00
Y = 6494490.52
X = 5891455.01
R = 50.0
L = 8.36
Δ = 10.6487
Styczna = 4.2
Sieczna = 0.18

Y = 6494498.15
X = 5891440.70

Nazwa i adres obiektu budowlanego: Rozbudowa ul. Dolnej Walewskiej w Osówku wraz z połączeniem z ul. Perkozową, Gmina Sicienko, województwo kujawsko-pomorskie		Skala rysunku: 1:500		Numer rysunku: 2
Tytuł opracowania: Projekt organizacji ruchu Plan sytuacyjny				
Imię i nazwisko projektanta: Mgr inż. Kazimierz Chojnacki	Specjalność i numer uprawnień budowlanych: Uprawnienia projektanta w specjalności konstrukcyjno- inżynierskiej w zakresie dróg Nr UAN-KZ-72/10/4886 Kujawsko-Pomorska Izba Inżynierów Budownictwa nr ewidencyjny KUP/BD/0258/01	Data 2023.10.31	Podpis	
Imię i nazwisko sprawdzającego: Inż. Wojciech Kłatecki	Specjalność i numer uprawnień budowlanych: Uprawnienia budowlane numer ewidencyjny KUP/0031/POOD/05 do projektowania bez ograniczeń w specjalności drogowej Kujawsko-Pomorska Izba Inżynierów Budownictwa nr ewidencyjny KUP/BD/1024/01	Data	Podpis	