


Bodynek ekspozycyjny

Obszar - Obszar do objęcia systemem SAP.
Piwnice budynku ekspozycyjnego.


Nowe czujki - do zweryfikowania na otopie projektowania

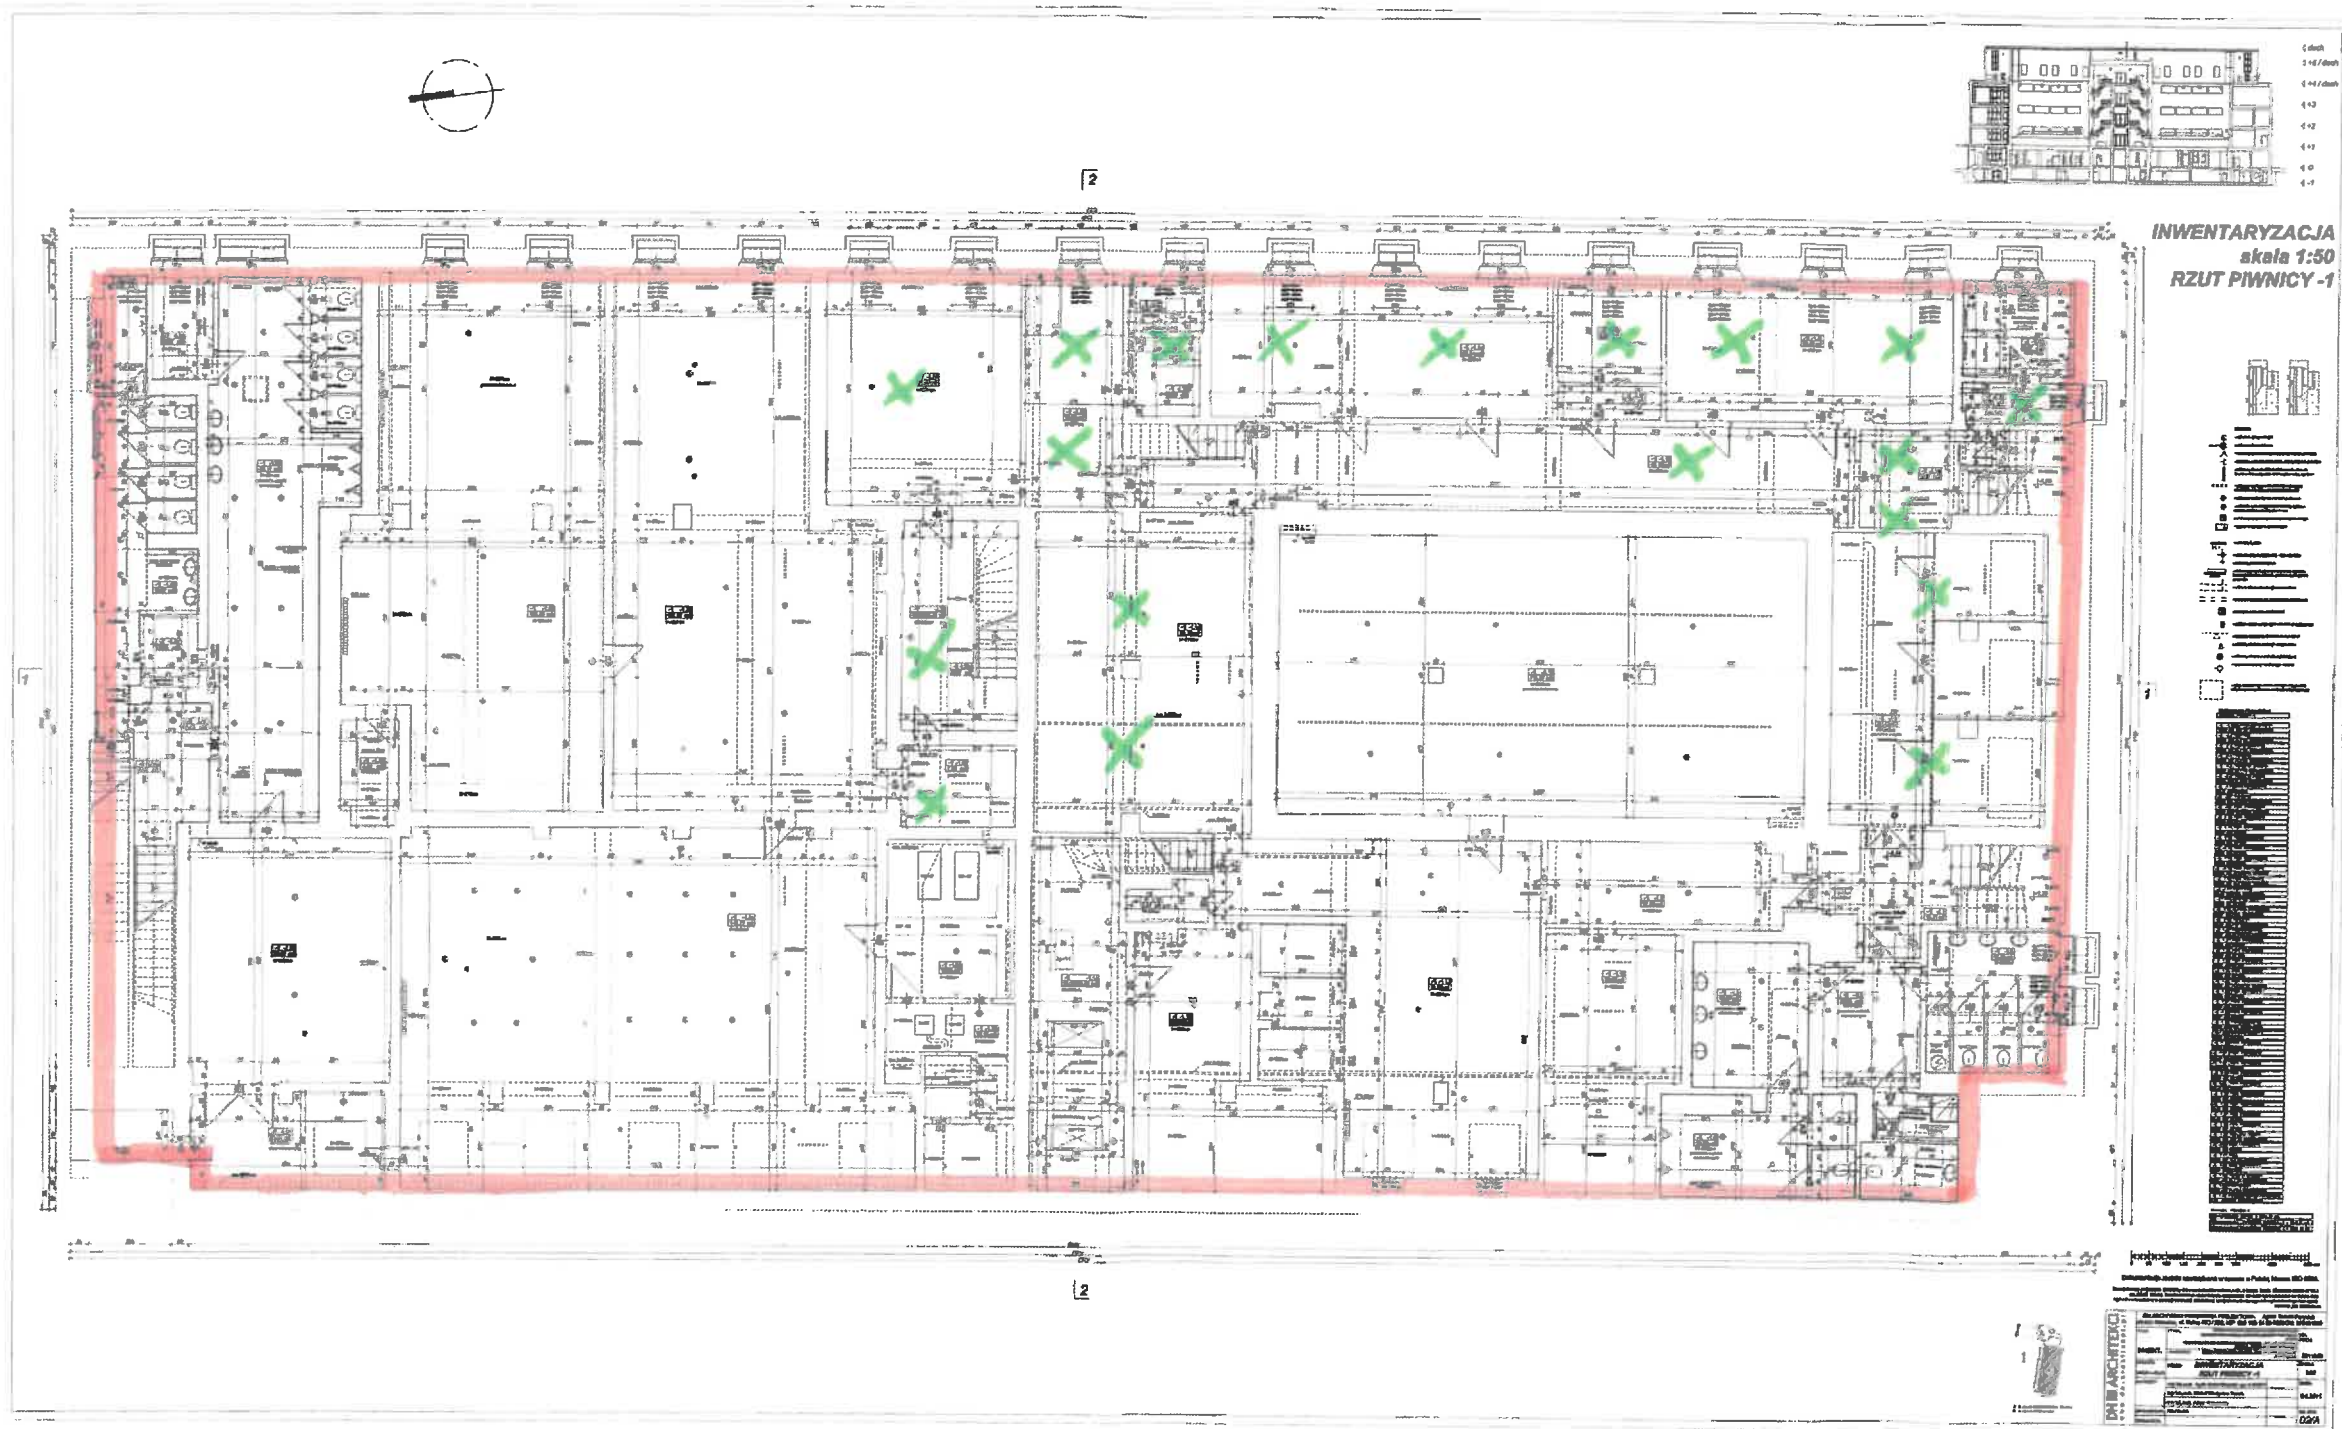

PARTER
budynek administracyjny

Obszar do objęcia systemem SAP

Lokalizacja centrali pożarowej POLON 4000

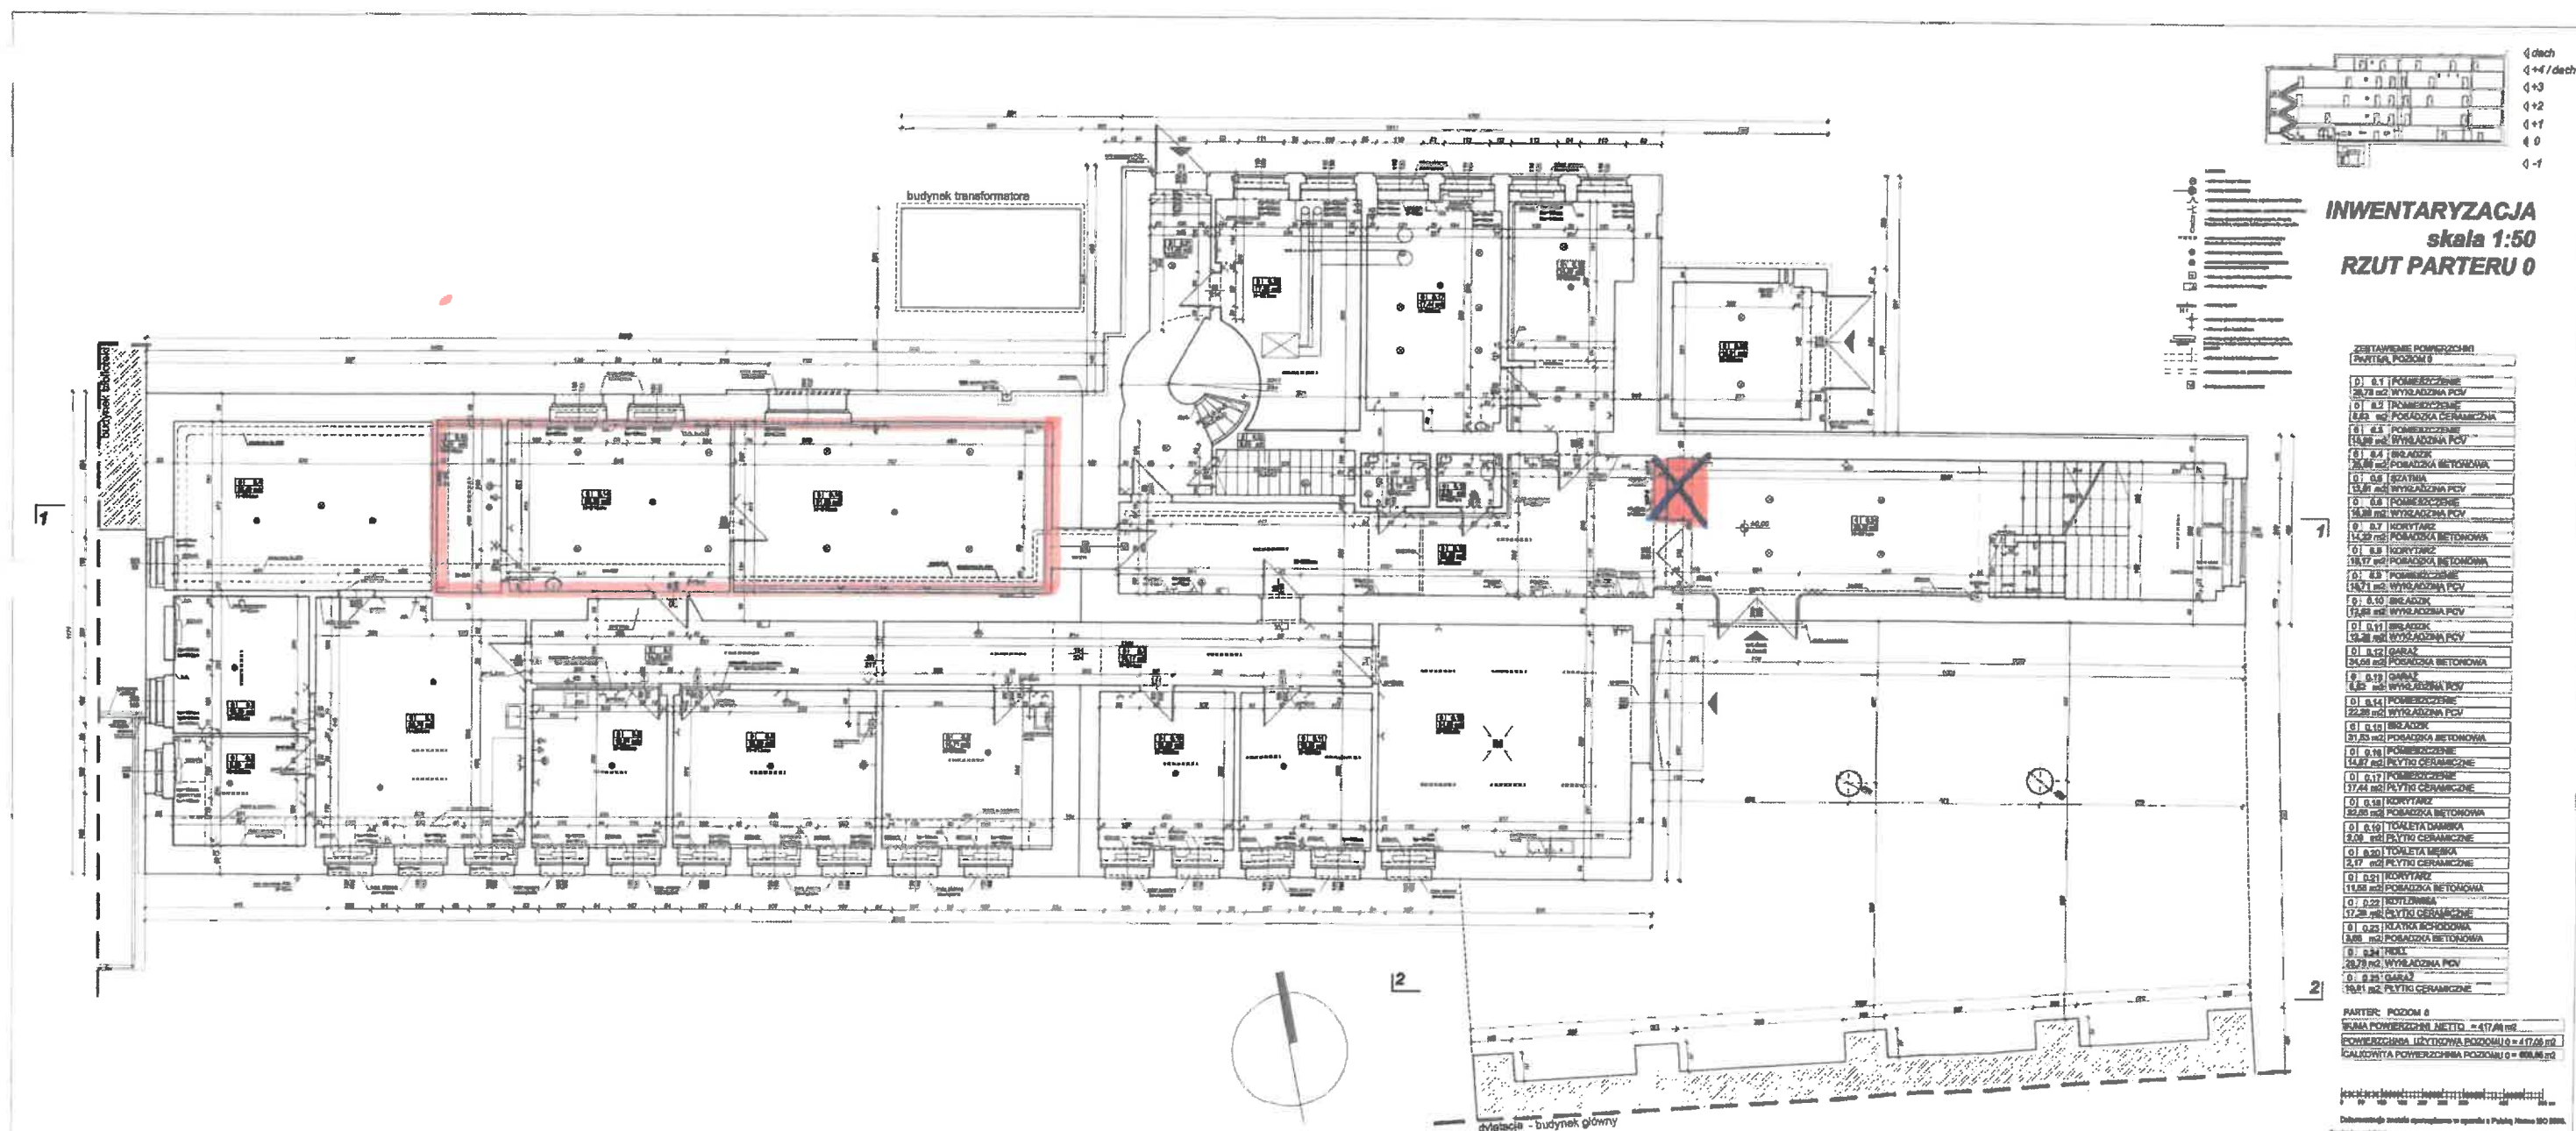

INWENTARYZACJA
skala 1:50
RZUT PARTERU 0

ZESTAWIENIE POMIĘCZONYCH

nr	nazwa	pow. m ²
01	01.01 KORYTARZ	14.20
01	01.02 KORYTARZ	14.20
01	01.100 KORYTARZ	14.20

Załącznik
NR 3

PARTER

budynku ekspozycyjnego

Obszar do objęcia systemem SAP

W tym miejscu powstanie w przyszłości ściana
(do wzięcia pod uwagę przy projektowaniu)

