

Oznaczenie kancelaryjne zgłoszenia pracy geodezyjnej		GN-I.6640.1327.2022	
Nazwa miejscowości		Borowo ark. 4	
Jednostka ewidencyjna	identyfikator	301102_5	
	nazwa	Czempiń - ob. wiejski	
Obręb ewidencyjny	identyfikator	0003	
	nazwa	Borowo	
Skala mapy		1:500	
Godło mapy		6.170.10.07.2.4 6.170.10.08.1.3 6.170.10.07.4.2 6.170.10.08.3.1	
Nazwa układu współrzędnych	prostokątnych płaskich	2000	
	układu wysokości	Kronsztađ 86	
Oznaczenie granic obszaru, który był przedmiotem aktualizacji.		Działki 332/88 + działki w zasięgu	
Informacje o służebnościach gruntowych mających wpływ na zagospodarowanie gruntów, zlokalizowanych w granicach projektowanej inwestycji *)		Nie badano	
Data opracowania mapy		23.06.2022	

GEODETA UPRAWNIENY
uprawnienia: GUGIK 22667


imię i nazwisko
geodety uprawnionego

**) Należy podać skrótowy opis służebności grunтовой wraz ze sposobem jej oznaczenia na mapie, a w przypadku kiedy nie wykonano ustalenia obciążeń służebnościami – zamieścić stosowną informację.*

Poświadczam, że niniejszy dokument został opracowany w wyniku prac geodezyjnych i kartograficznych, których rezultaty zawiera operat techniczny pozytywnie zweryfikowany. Jednocześnie informuję, że jestem świadomy odpowiedzialności karnej za złożenie fałszywego oświadczenia.

Identyfikator zgłoszenia prac geodezyjnych	GN-I.6640.1327.2022
Organ służby geodezyjnej, który otrzymał zgłoszenie	Starosta Kościański
Wykonawca prac geodezyjnych	USŁUGI GEODEZYJNO - KARTOGRAFCZNE Wojciech Józefowski 64-000 Bonikowo ul. Dworcowa 25 NIP 698-173-62-57
Nr oraz data sporządzenia dokumentu zawierającego wynik pozytywnej weryfikacji	Protokół Weryfikacji Nr z dnia 06.07.2022
Imię i nazwisko oraz nr uprawnień zawodowych kierownika prac	Wojciech Józefowski Nr uprawnień 22667

PunktZ1
Wsp. X = 5778469,550 Y = 6415182,890

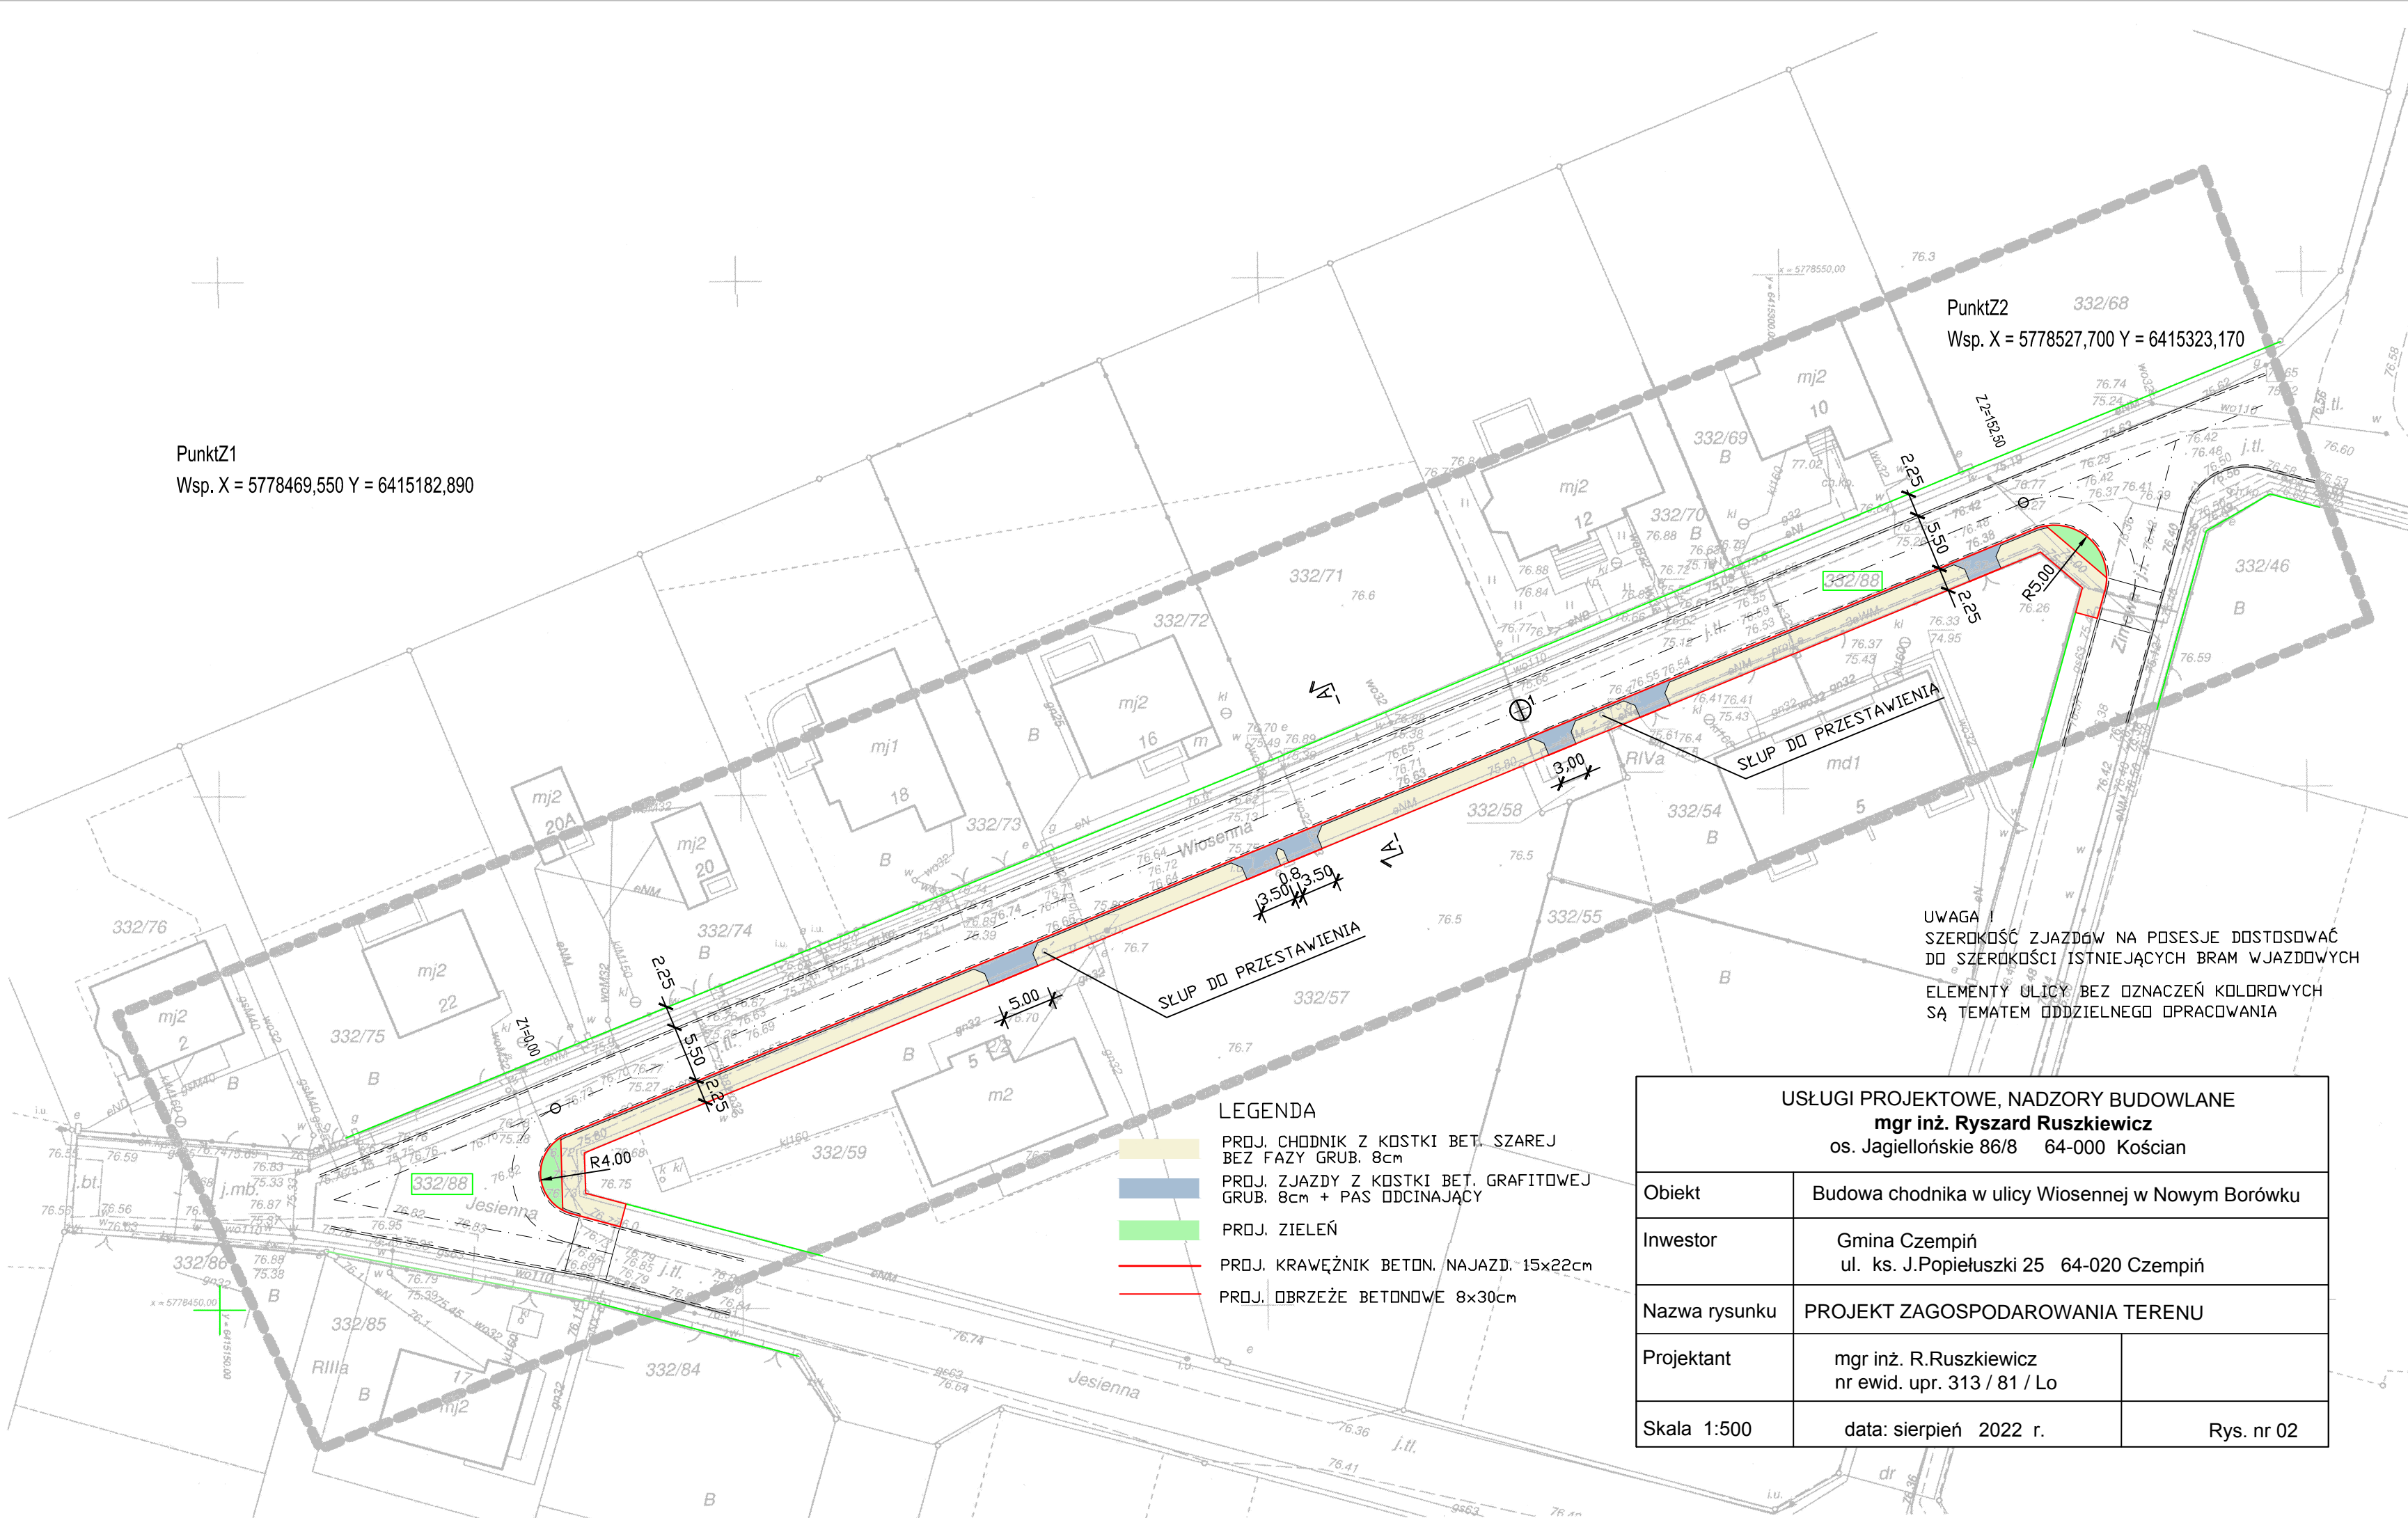

USŁUGI PROJEKTOWE, NADZORY BUDOWLANE mgr inż. Ryszard Ruskiewicz os. Jagiellońskie 86/8 64-000 Kościan		
Obiekt	Budowa chodnika w ulicy Wiosennej w Nowym Borówku	
Inwestor	Gmina Czempień ul. ks. J.Popiełuszki 25 64-020 Czempień	
Nazwa rysunku	PROJEKT ZAGOSPODAROWANIA TERENU	
Projektant	mgr inż. R.Ruskiewicz nr ewid. upr. 313 / 81 / Lo	
Skala 1:500	data: sierpień 2022 r.	Rys. nr 02