


RZUT PARTERU
SKALA 1:200

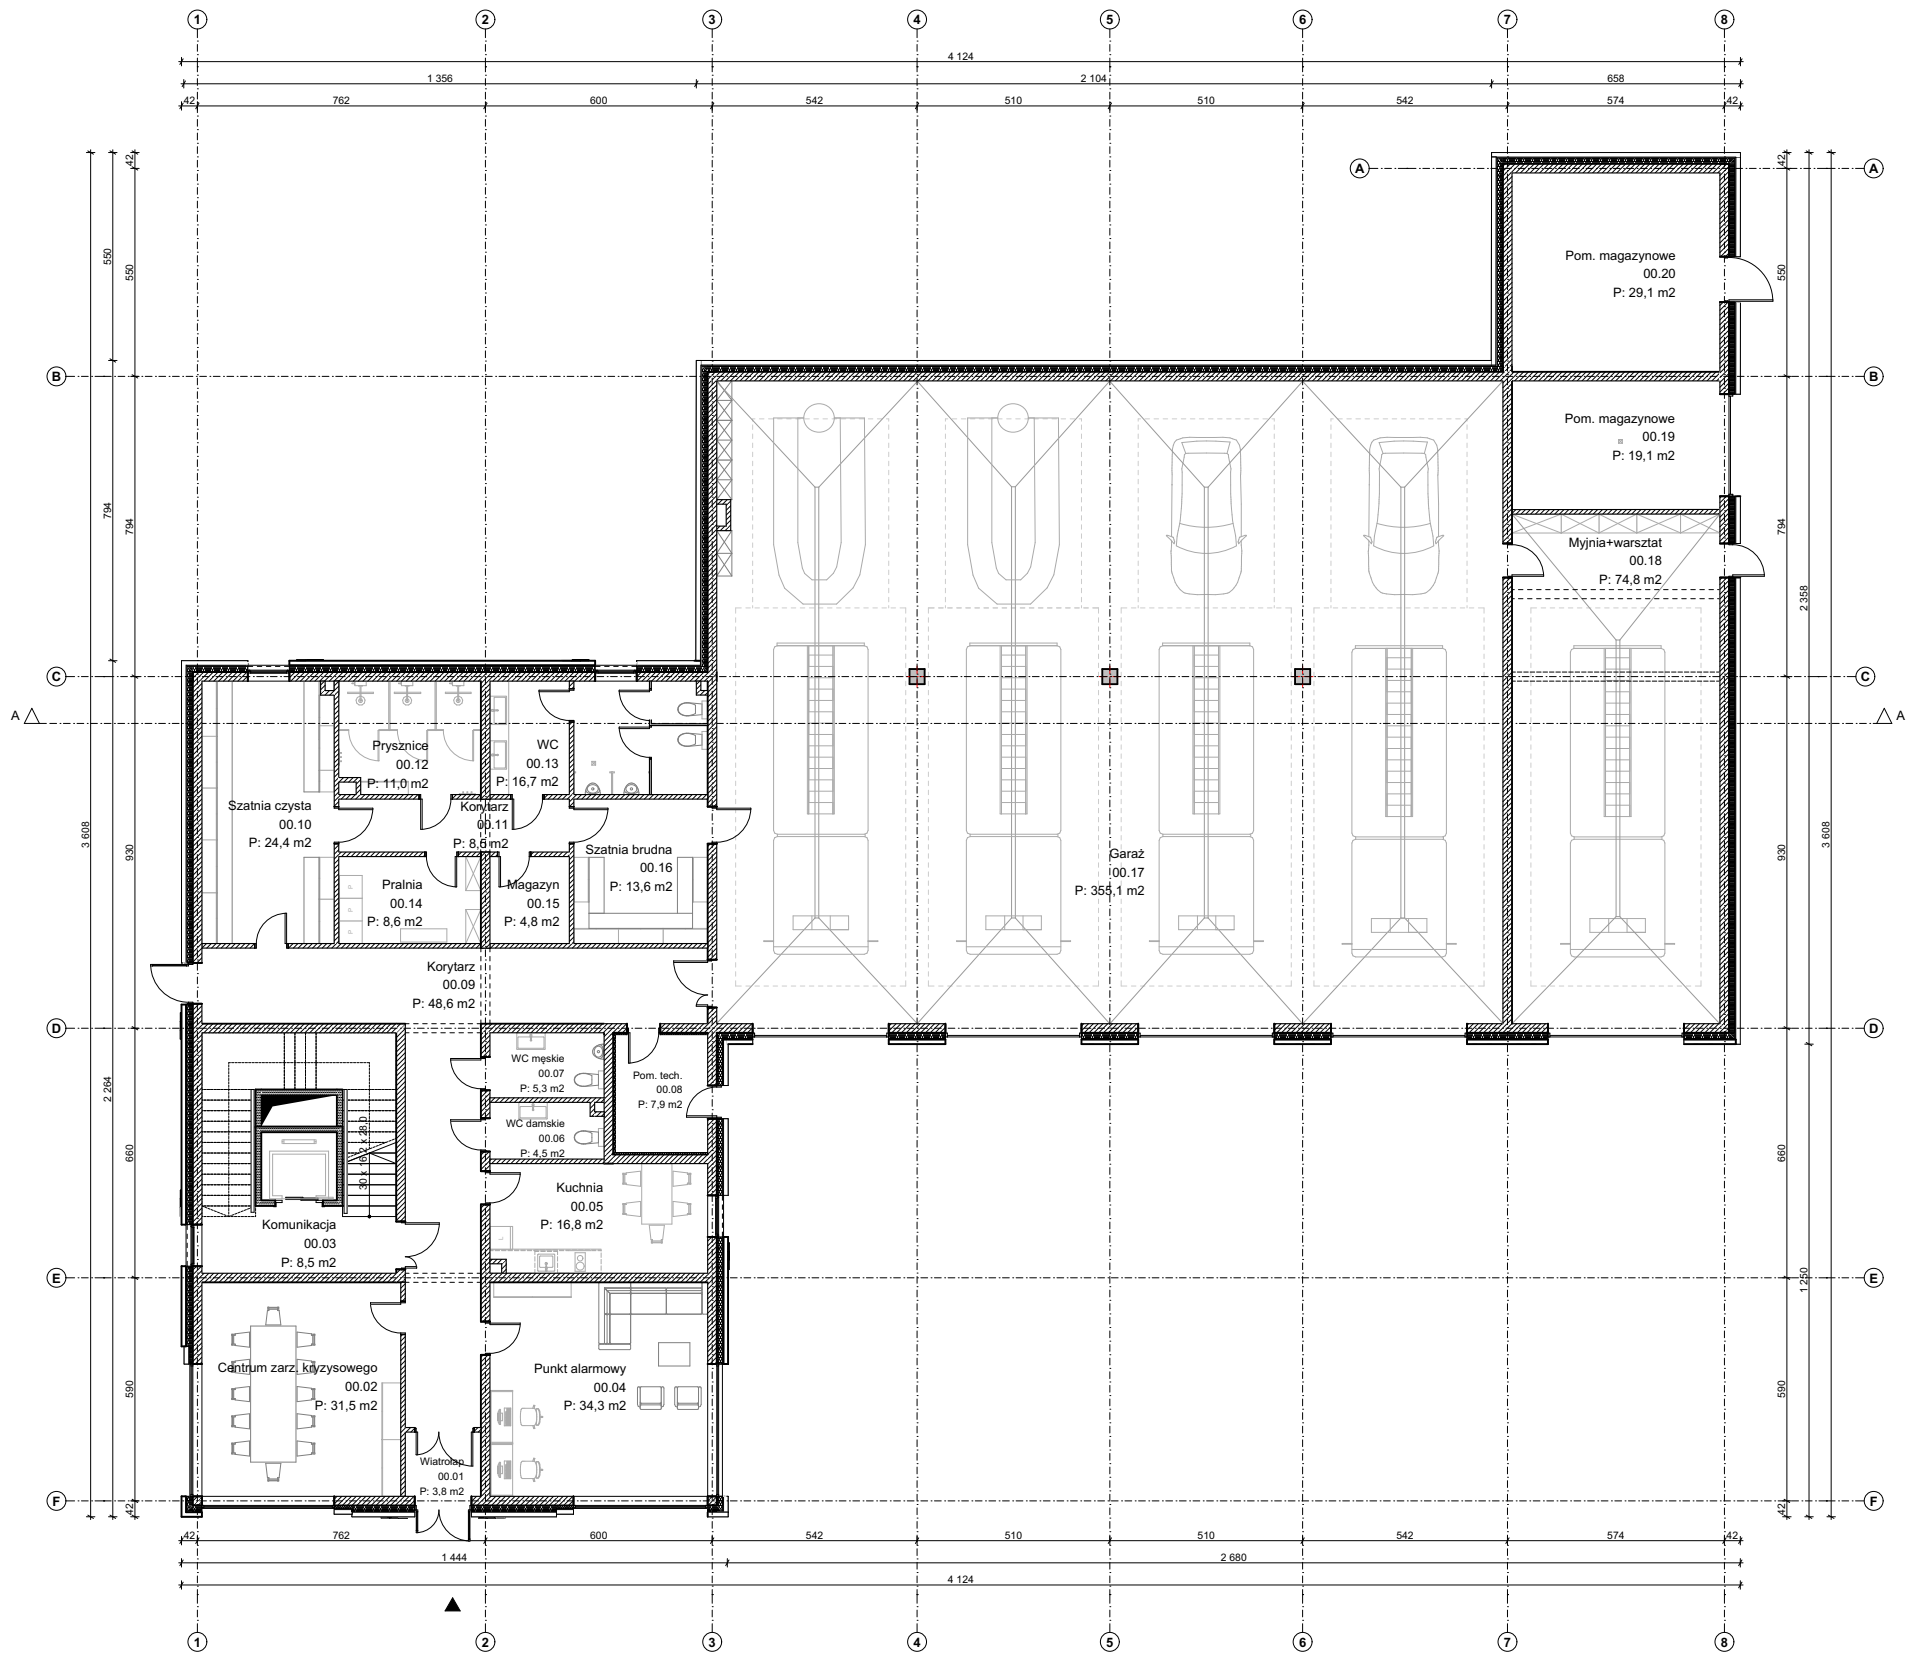


Zestawienie pomieszczeń			
Kondygnacja	Nr	Nazwa pomieszczenia	Powierzchnia m2
Parter			
	00.01	Wiatrołap	3,8
	00.02	Centrum zarz. kryzysowego	31,5
	00.03	Komunikacja	8,4
	00.04	Punkt alarmowy	34,3
	00.05	Kuchnia	16,5
	00.06	WC damskie	4,5
	00.07	WC męskie	5,3
	00.08	Pom. tech.	7,9
	00.09	Korytarz	48,3
	00.10	Szatnia czysta	24,4
	00.11	Korytarz	8,5
	00.12	Prysznice	11,0
	00.13	WC	16,7
	00.14	Pralnia	8,6
	00.15	Magazyn	4,8
	00.16	Szatnia brudna	13,6
	00.17	Garaż	355,1
	00.18	Młynia+warsztat	74,8
	00.19	Pom. magazynowe	19,1
	00.20	Pom. magazynowe	29,1
			726,2 m²

NAZWA RYSUNKU RZUT PARTERU

INWESTOR:
Gmina Miejska Starogard Gdański
ul. Gdańska 6, 83-200 Starogard Gdański

NAZWA
INWESTYCJI:
Budowa budynku strażnicy Ochotniczej Straży
Pożarnej wraz z niezbędną infrastrukturą
techniczną

STADIUM: koncepcja

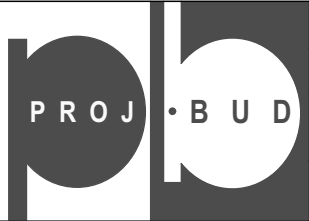

PROJ BUD Arkadiusz Bogusiewicz
ul. Gen. Józefa Hallera 137, 87-100 Toruń

PROJEKTANT

mgr inż. arch. Aleksandra Sądej

PROJEKTANT

mgr inż. arch. Julia Tycińska

BRANŻA:

ARCHITEKTURA

PODPIS

SKALA:

1:200

FORMAT

A3

DATASPORZĄDZENIA:

15.11.2023

NR RYSUNKU

02