
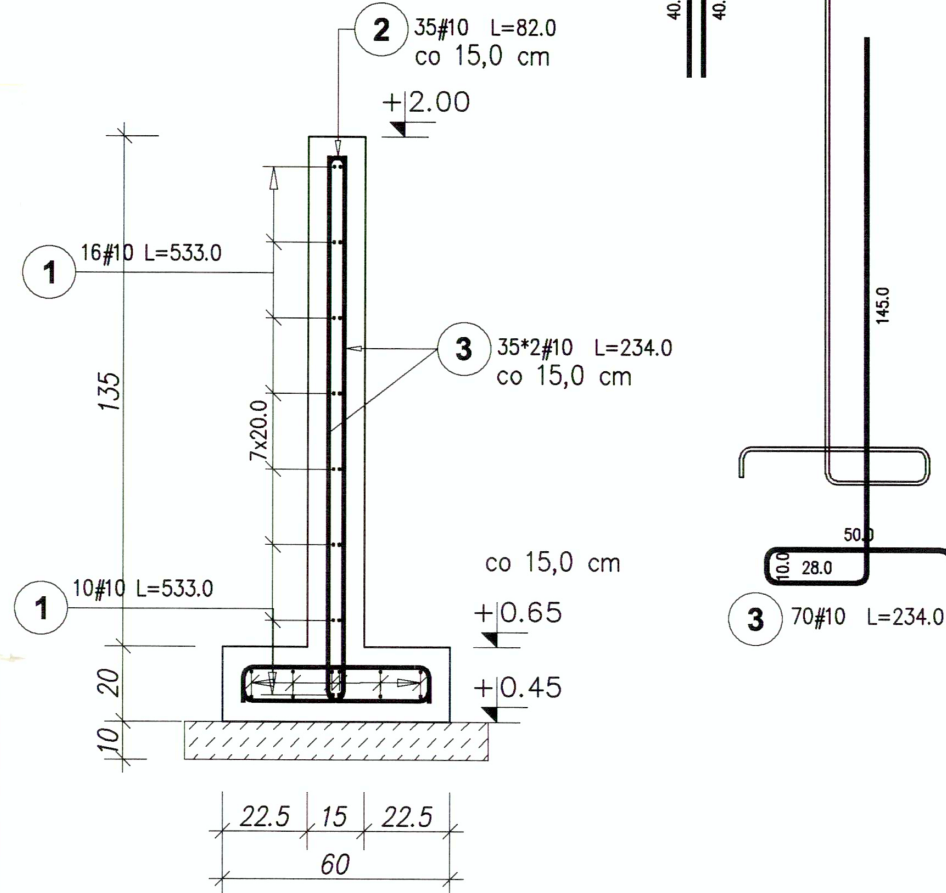


przekrój a-a


wykonać 6x7  
skala 1:20

2 35#10 L=82.0

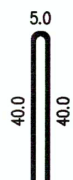


przekrój b-b

wykonać 2x4+1  
skala 1:20

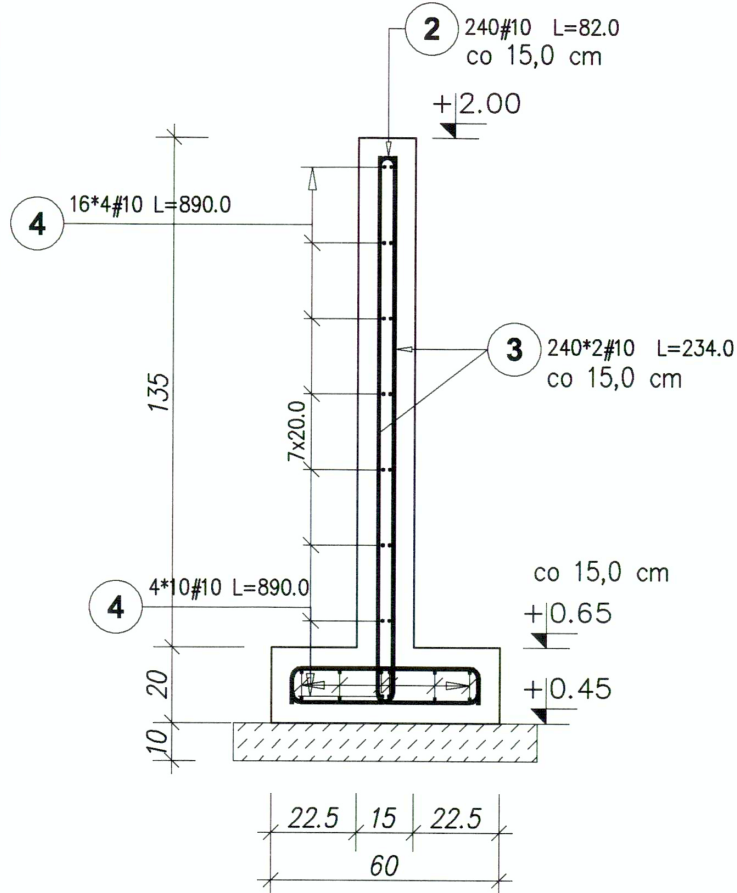


przekrój c-c

wykonać 2x7  
skala 1:20

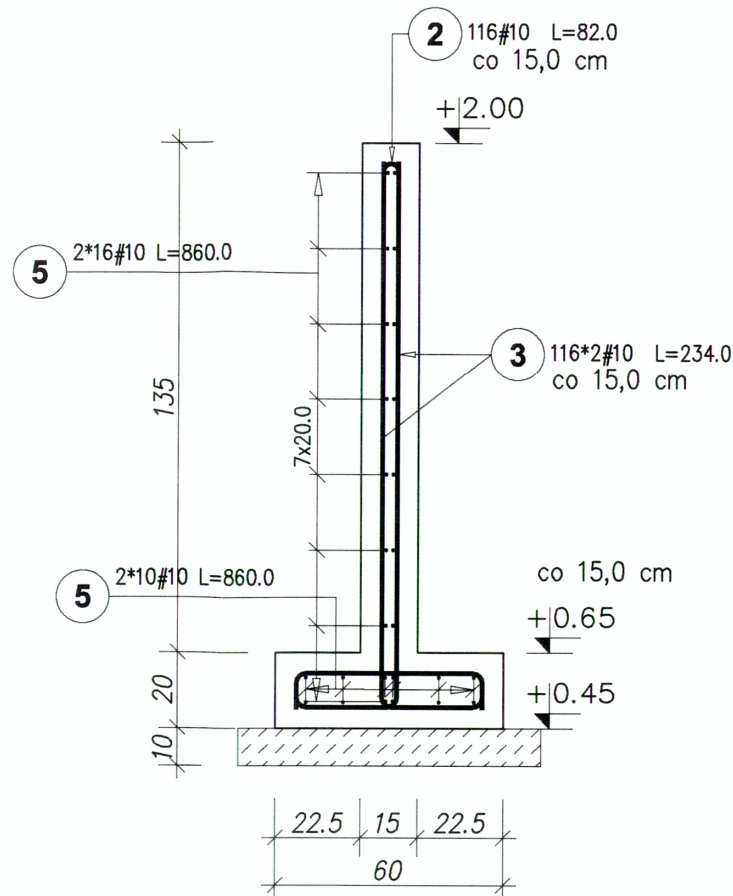

RZUT MURU OPOROWEGO

SKALA 1:500

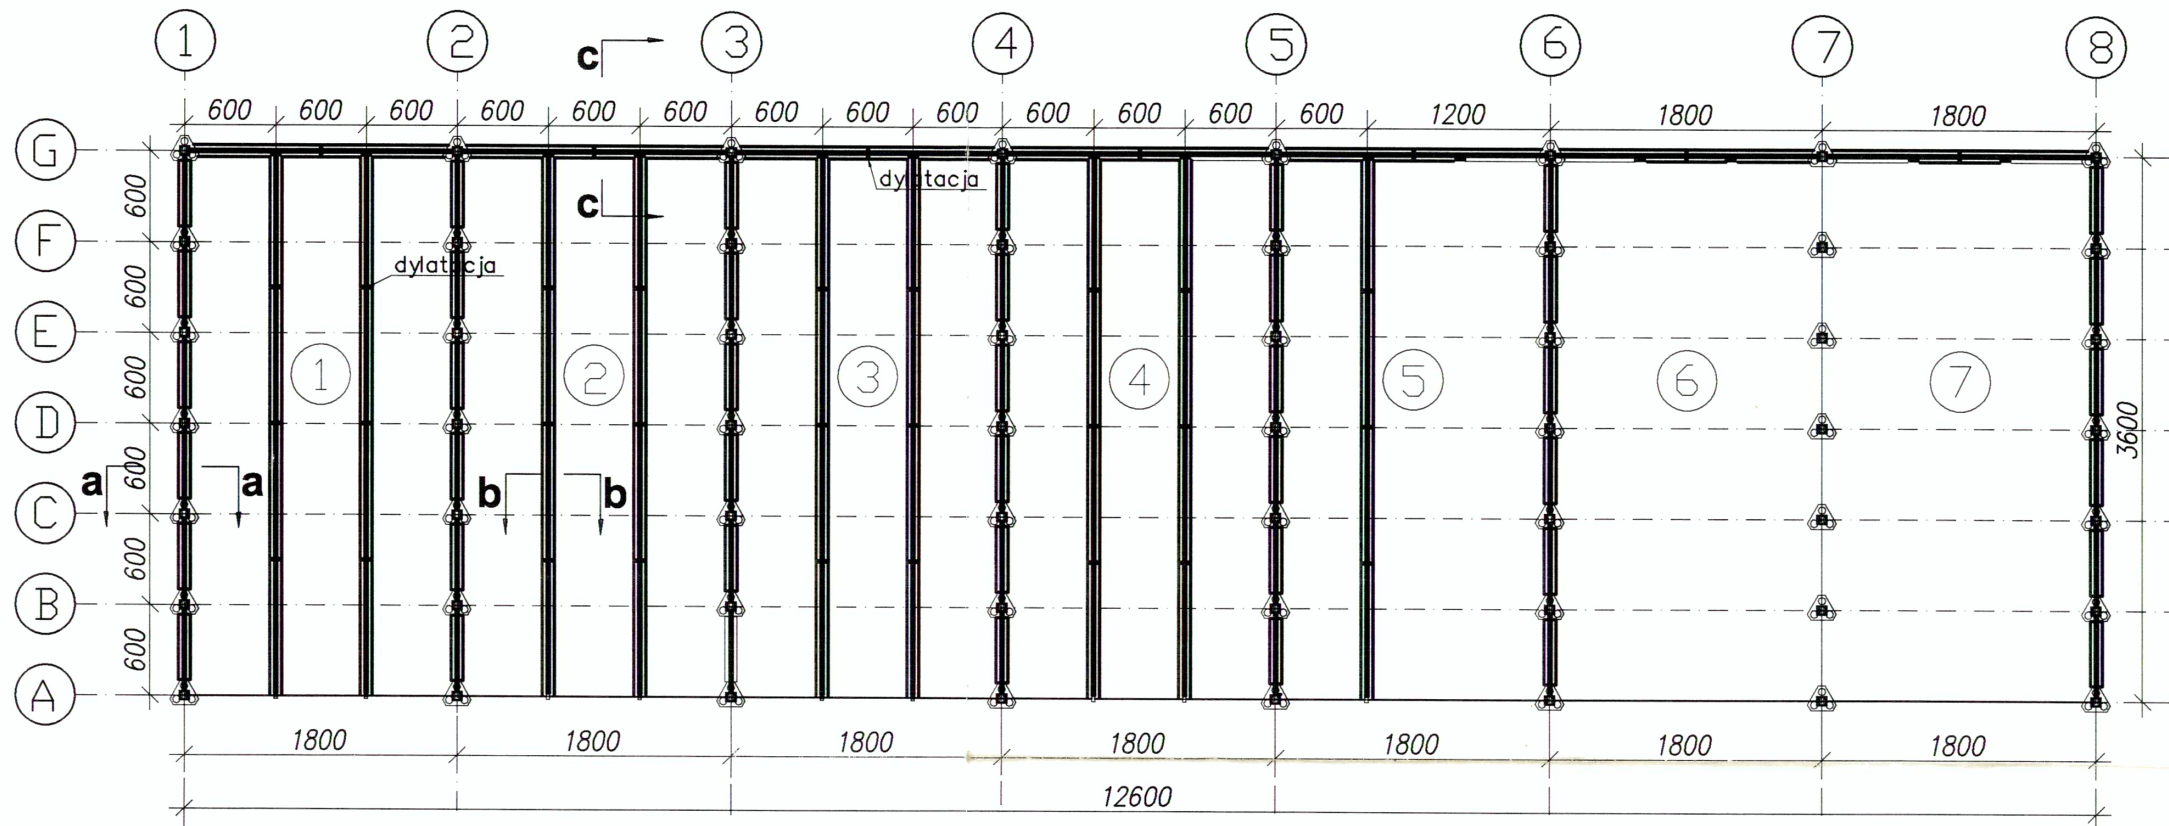


IZOLACJA ŚCIAN NA ZEWNĄTRZ POLETEK  
-SIKAGARD680S BETONCOLOR (RAL7032)

UKŁAD WARSTW WG  
PRZEKROJU ARCHITEKTONICZNEGO

IZOLACJA MATA BENTONITOWA  
BENTIZOL HB5

MUREK OPOROWY

skala 1:20

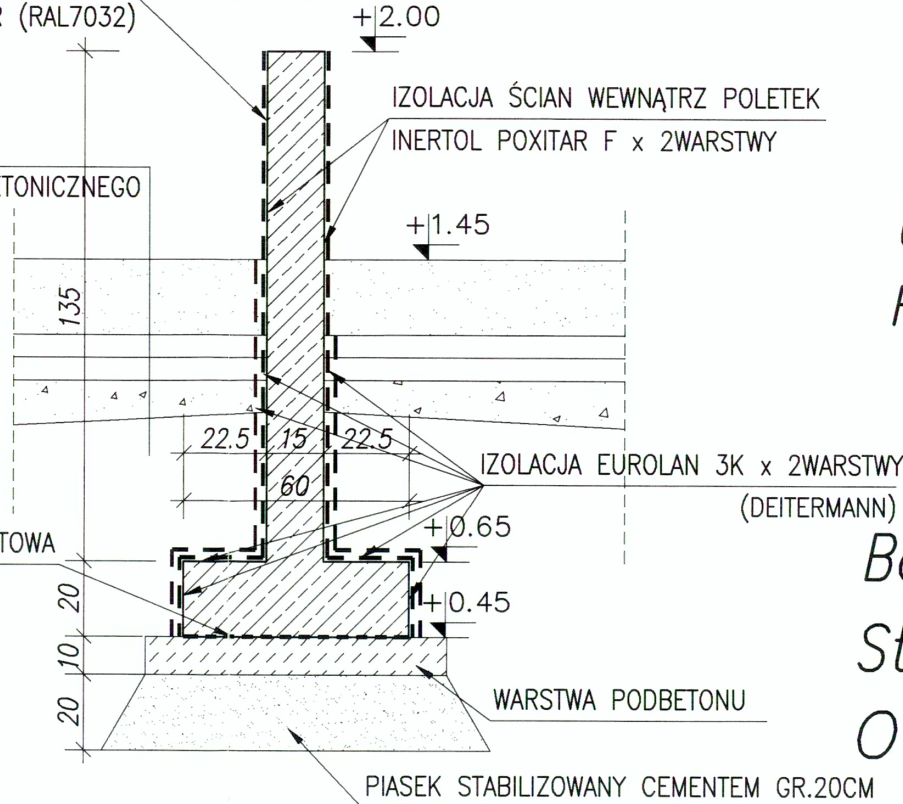

UWAGA!

Rysunek rozpatrywać z:

-rys. nr SZZ207KPW16

-rys. nr SZZ207KPW17

Beton: B37

Stal zbrojeniowa: A-IIIIN

Otulina: 5cm

Elementy		Nr pręta	Średnica (mm)	Długość (m)	Ilość prętów		Długość całkowita (m)	Masa (kg)	Masa ogólna (kg)
Nazwa	Ilość				w elemencie	ogółem			
a-a	42	1	10	5,33	10	420	2238,60	1387,93	6400,63
		2	10	0,82	35	1470	1205,40	747,35	
		3	10	2,34	70	2940	6879,60	4265,35	
b-b	9	2	10	0,82	240	2160	1771,20	1098,14	9352,08
		3	10	2,34	480	4320	10108,80	6267,46	
		4	10	8,90	40	360	3204,00	1986,48	
c-c	14	2	10	0,82	116	1624	1331,68	821,65	6996,78
		3	10	2,34	232	3248	7600,32	4689,40	
		5	10	8,60	20	280	2408,00	1485,74	

A-IIIIN	# 10
Ciepota jednostkowa (kg/m)	0,62
Długość całkowita (m)	36692,73
Ciepota całkowita (kg)	22749,49

opis				podpis	data	rewizja
PROTECTIVE NOTE: Conveying and copying of this document, utilization and information about its contents prohibited as long as not permitted expressly. Any contravention will oblige to compensation. All rights reserved for case of patenting or TM-registration.						
		WTE Wassertechnik (Polska) Sp. z o.o. ul. Ryzowa 45 02-495 Warszawa Tel.: 48 (22) 331 46 50 Fax: 48 (22) 331 46 51 e-mail: office@wte-pl.com				
inwestycja:		MODERNIZACJA I ROZBUDOWA O CZĘŚĆ BIOLOGICZNĄ MECHANICZNO-CHEMICZNEJ OCZYSZCZALNI ŚCIEKÓW "ZDROJE" w SZCZECINIE 70-762 SZCZECIN, ul.WSPÓLNA 41/43				
adres:		POLETKA KRYTE DO OSUSZANIA OSADÓW BUDYNEK NR 207 ZBROJENIE MURKU OPOROWEGO				
tytuł rysunku:		stadium:			branza:	
sprawdził:		projektował:		nr umowy:		
mgr inż. Ignacy Chetkowski		inż. Zbigniew Linka		2000/PL/16/P/PE/016-12		
nr uprawnień:		nr uprawnień:		skala:		data rysunku:
349/64		6/76/Pw		1:20		10.2009
podpis:		data/date:		nr pliku:		format:
31.10.2009		31.10.2009		SZZ207KPW15		900/594
				nr rysunku wewn.:		SZZ207KPW15