



PROJEKT ZAGOSPODAROWANIA TERENU W MIEJSCOWOŚCI KROŚCIENKO

ETAP: PROJEKT KONCEPCYJNY - SKALA 1:250
FORMAT: A2

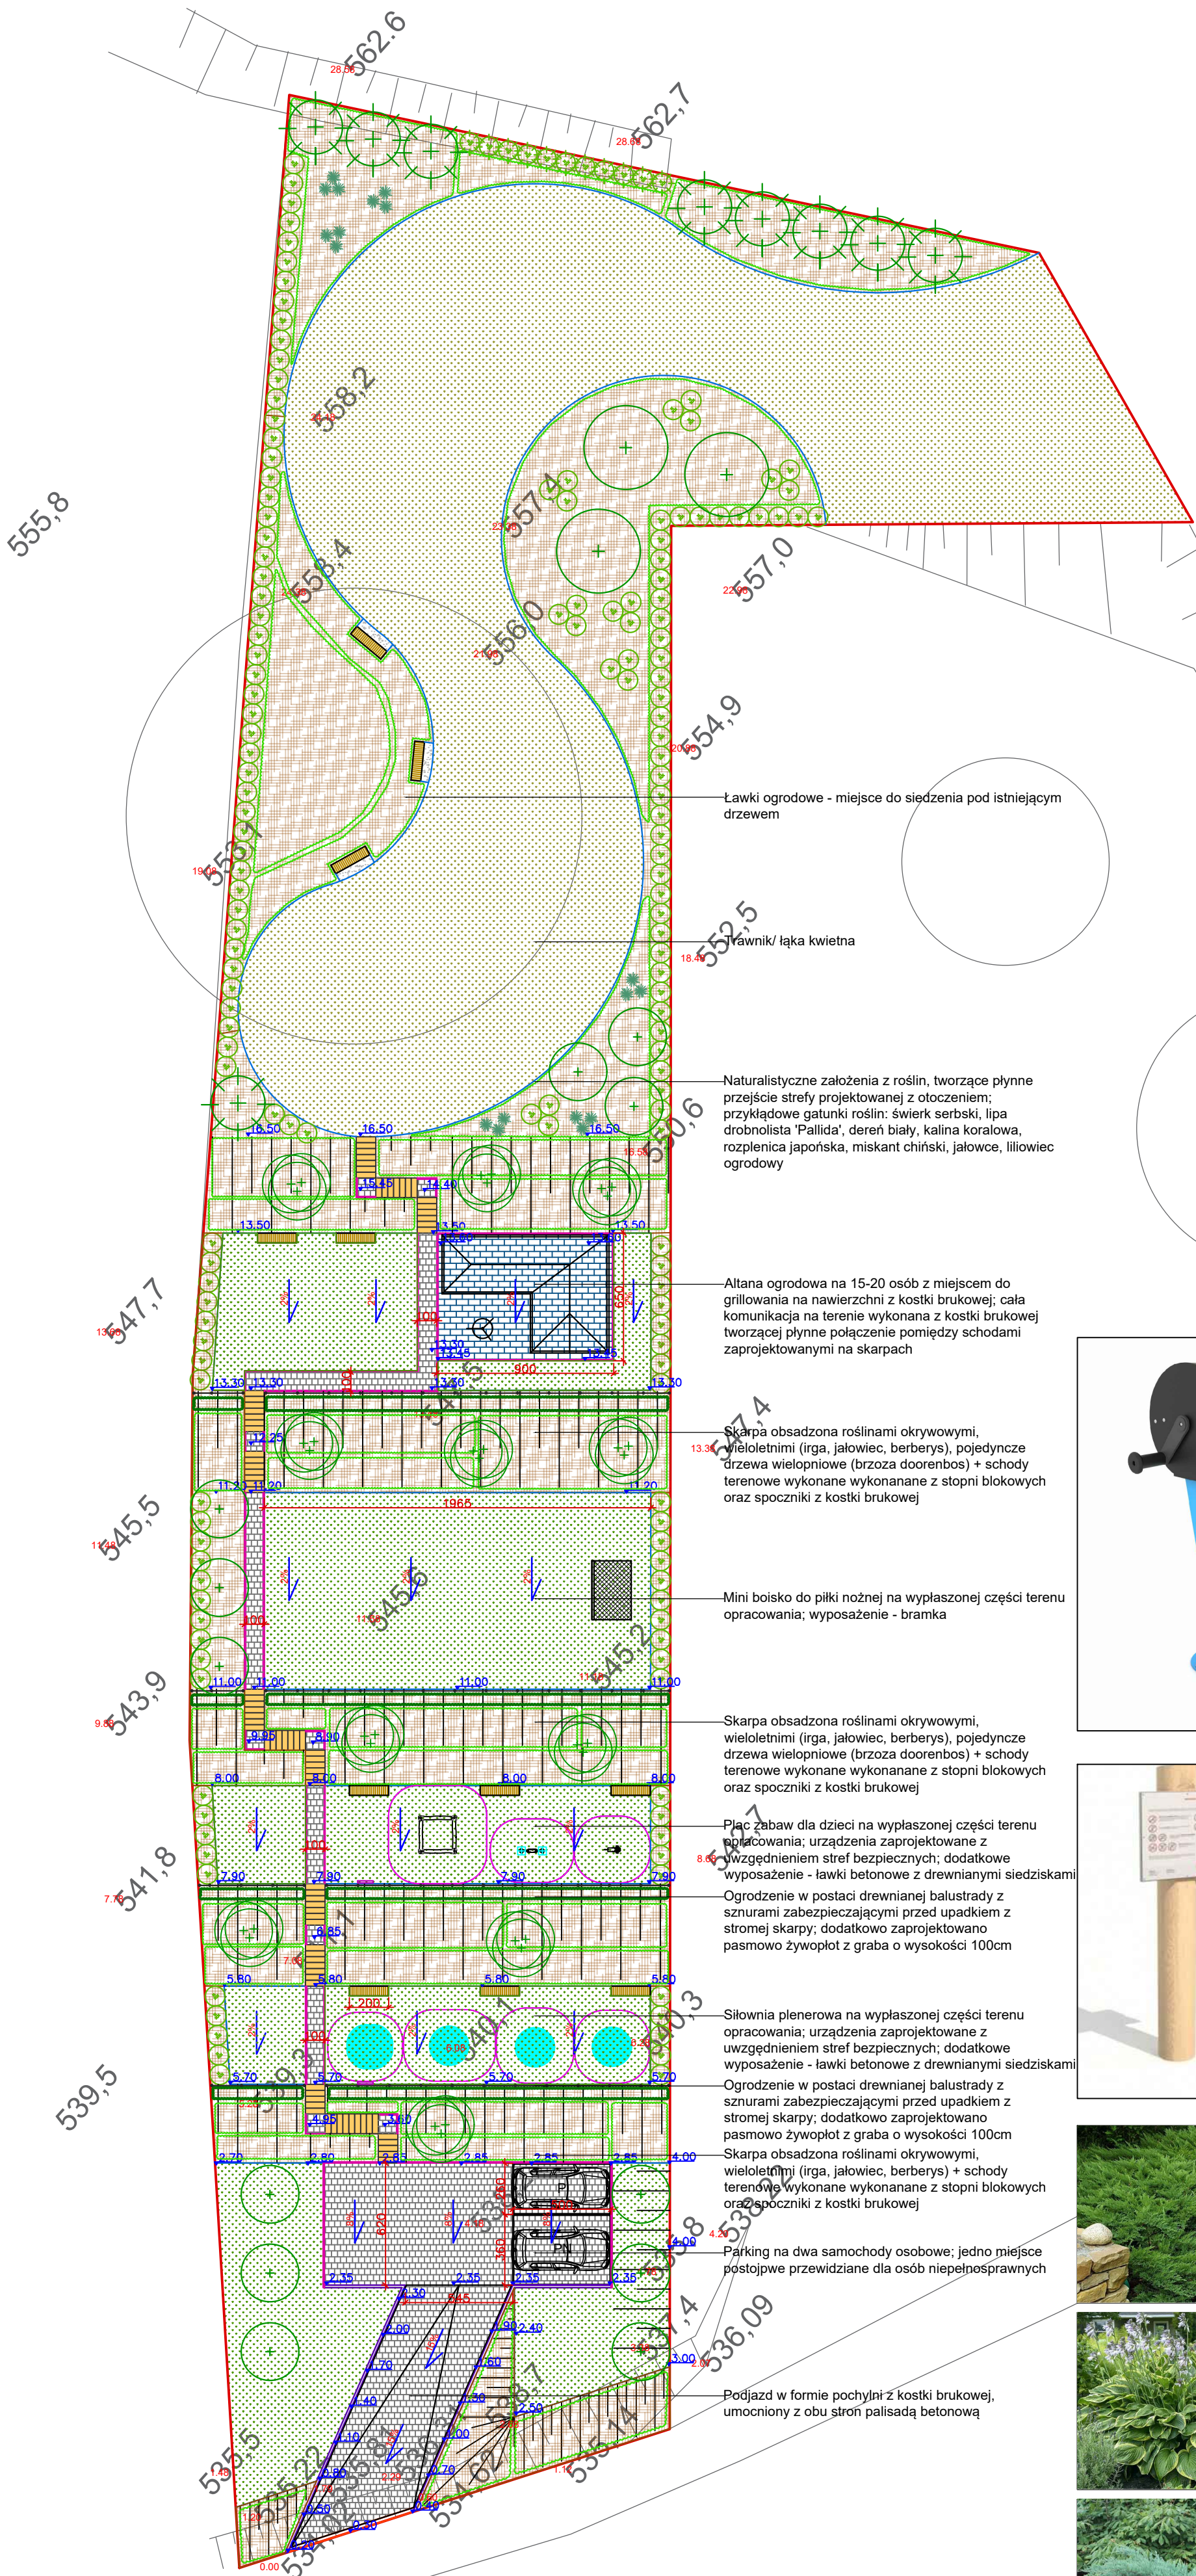

INSPIRACJE

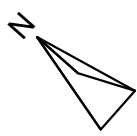


LEGENDA

- NAWIERZCHNIE**
- Kostka brukowa BrukBet KONTUR, kolor: wapień dewoński, gr. 6cm
 - Kostka brukowa BrukBet PROSPECT, kolor: granit szary jasny, gr. 6cm
 - Grys granitowy, fr. 8-16 mm,
 - Siatka kokosowa (przeciwerozyna) + kora ogrodowa grubo mielona
 - trawnik uniwersalny;
 - łąka kwietna;
- OBRZEŻA, KRAWĘŻNIKI, SCHODY**
- krawężniki betonowe wym: 6x20x100, kolor: szary;
 - obrzeże betonowe (palisada)
 - stopnie blokowe 100 x 30 x 15 cm
- UKSZTAŁTOWANIE I WYMIAROWANIE TERENU**
- +140.0 wymiarowanie projektu
 - 1.20 koty wysokościowe istniejące
 - 0.15 koty wysokościowe projektowane
 - 4% kierunek spadku terenu
 - skarpy
 - pochylnie
- ROŚLINY**
- drzewa liściaste
 - drzewa iglaste
 - krzewy liściaste
 - krzewy iglaste
 - żywopłoty
 - ozdobne trawy
 - rośliny okrywowe (grupy roślin)

SIŁOWNIA PLENEROWA



PLAC ZABAW

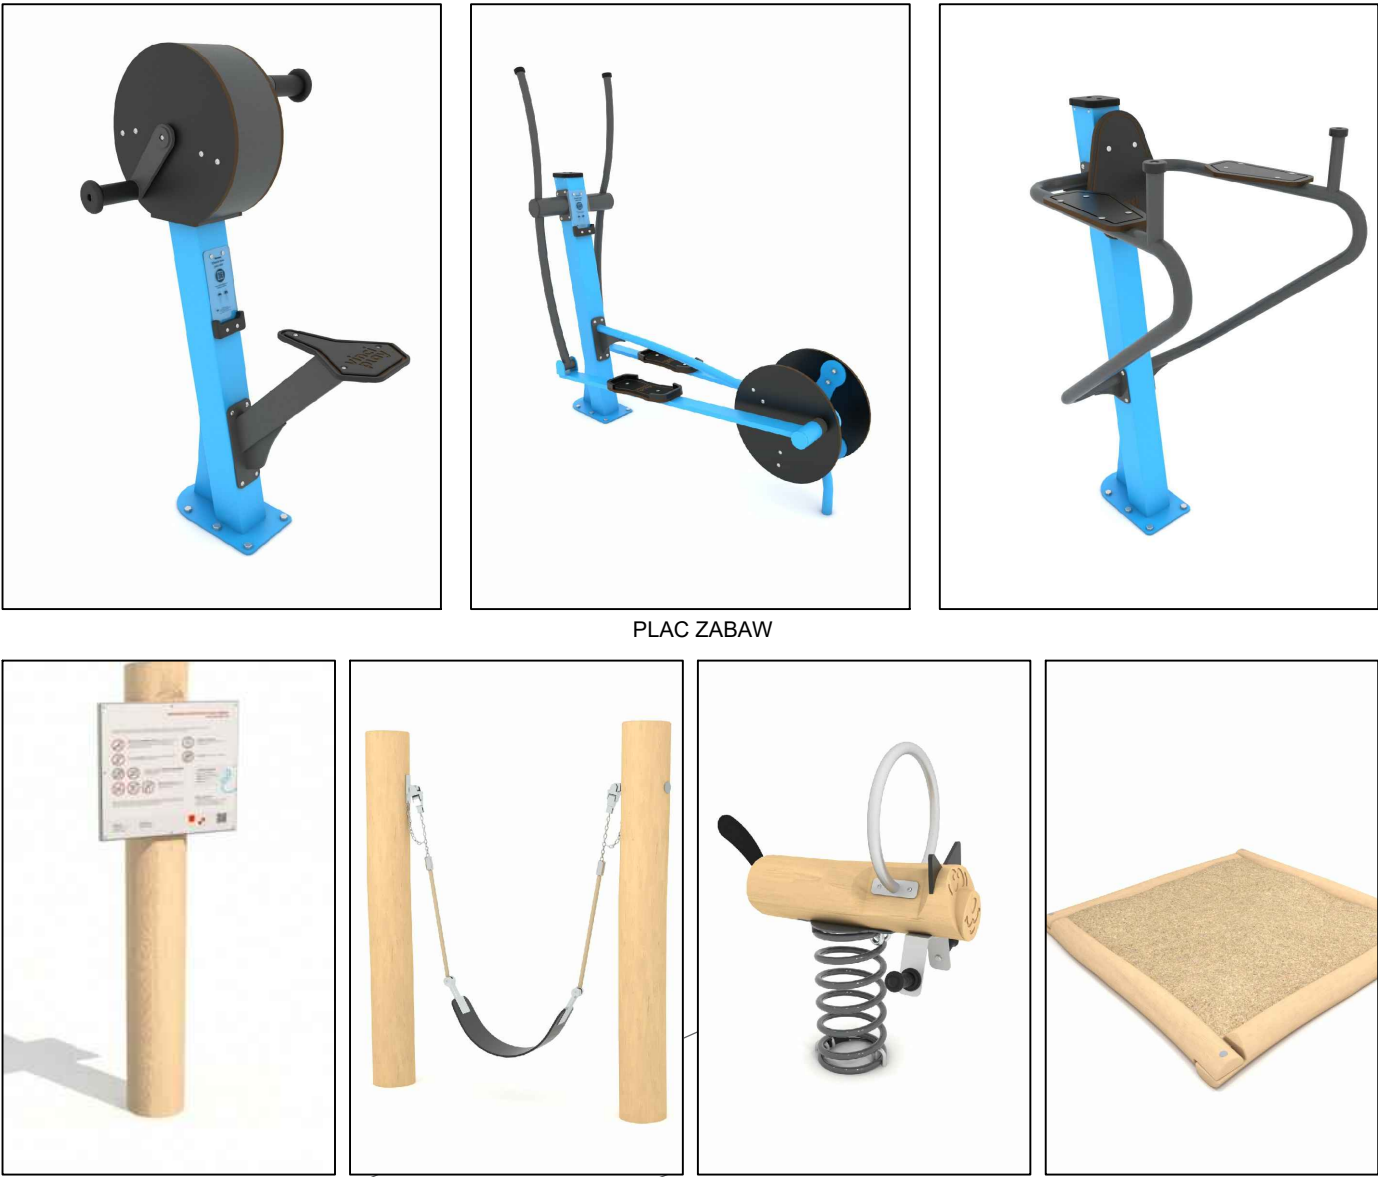

ROŚLINY

