


PROFIL PODŁUŻNY KANALIZACJI SANITARNEJ GRAWITACYJNEJ skala 1:100/500

ODCINEK S31–SR4



UWAGA:

– PRZED WYKONANIEM KANALIZACJI BEZWZGLĘDNIE SPRAWDZIĆ RZĘDNE POSADOWIENIA ISTNIEJĄCEGO UZBROJENIA PODZIEMNEGO W SZCZEGÓLNOŚCI PRZEPUSTÓW POD DROGAMI.

DOKŁADNĄ RZĘDNĄ KANALIZACJI SANITARNEJ POD PRZEPUSTAMI OKREŚLIĆ NA BUDOWIE.

– ODGAŁĘZIENIA KANALIZACJI SANITARNEJ WYKONAĆ Z RUR PVC-U DN/OD 160x4,7 , 200x9 KLASA S (SDR34, SN8)

Objekt: SIEĆ KANALIZACJI SANITARNEJ GRAWITACYJNEJ Z ODGAŁĘZIENIAMI			
KANALIZACJA SANITARNA TŁOČNA Z PRZEPOMOWNIAMI			
Adres: OBRĘB LEKNO DZ. NR 19/2			
OBRĘB STRZEŻENICE DZ. NR 229/2, 229/3, 277/1, 175/19, 228/5, 230, 231/1			
Inwestor: GMINA BĘDZINO			
BĘDZINO 19, 76–037 BĘDZINO			
Treść rysunku: PROFIL PODŁUŻNY KANALIZACJI SANITARNEJ GRAWITACYJNEJ			
ODCINEK S31–SR4			
Projektował:	Imię i Nazwisko mgr inż. Elżbieta Serwańska-Bunio UAN–U73427/12/96	Data i podpis 07.2024	Skala: 1:100/500
Sprawił:	mgr inż. Leszek Koszyk ZAP/0081/PWOS/14	07.2024	Nr rys. 12