


PROFIL PODLUŽNY KANALIZACJI SANITARNEJ TŁOCZNEJ skłd 1:100/500  
ODCINEK T29-SR6



UWAGA:  
— PRZED WYKONANIEM KANALIZACJI BEZWZGLĘDNIE SPRAWDZIĆ  
RZĘDNE POSADOWIENIA ISTNIEJĄCEGO UZBROJENIA PODZIEMNE  
W SZCZEGÓLNOŚCI PRZEPUSTÓW POD DROGAMI.  
OKŁADNĄ RZĘDNĄ KANALIZACJI SANITARNEJ POD PRZEPUSTAMI  
DOKREŚLIĆ NA BUDOWIE.

- ODGAŁĘZIENIA KANALIZACJI SANITARNEJ WYKONAĆ  
Z RUR PVC-U DN/OD 160x4,7 , 200x,9 KLASA S (SDR34, S

Objekt:	SIEĆ KANALIZACJI SANITARNEJ GRANICZYCNIE Z ODCIĄŻENIEM KANALIZACJA SANITARNA TŁOŻCZNA Z PRZEPŁYMNIAKAMI		
Adres:	OBERER LEKNO DZ NR 19/2 OBERER STRZECZCZO DZ NR 229/2, 229/3, 277/1, 175/19, 228/3, 230, 231/1		
Investor:	GMINA BĘDZINO BĘDZINO 19, 76-037 BĘDZINO		
Treść rysunku:	PROFIL PODŁOŻNY KANALIZACJI SANITARNEJ TŁOŻCZNEJ ODCIĄŻENIE ZSR-56		
Projektował:	mjr. I. Nareski mgr inż. Elżbieta Serwatko-Bunio UAM-17/2627/12/96 w zarysie sk. instalacji i warstwy sanitarnej	Data: 01/2024	Skala: 1:10
Sprawił:	mgr inż. Leszek Koszok mgr inż. Oksana PWOS/14 w zarysie sk. instalacji i warstwy sanitarnej	Data: 01/2024	