


istn. Tablica Bezpiecznikowa TM2 - do wymiany



istn. Tablica Bezpiecznikowa TM2 - do wymiany

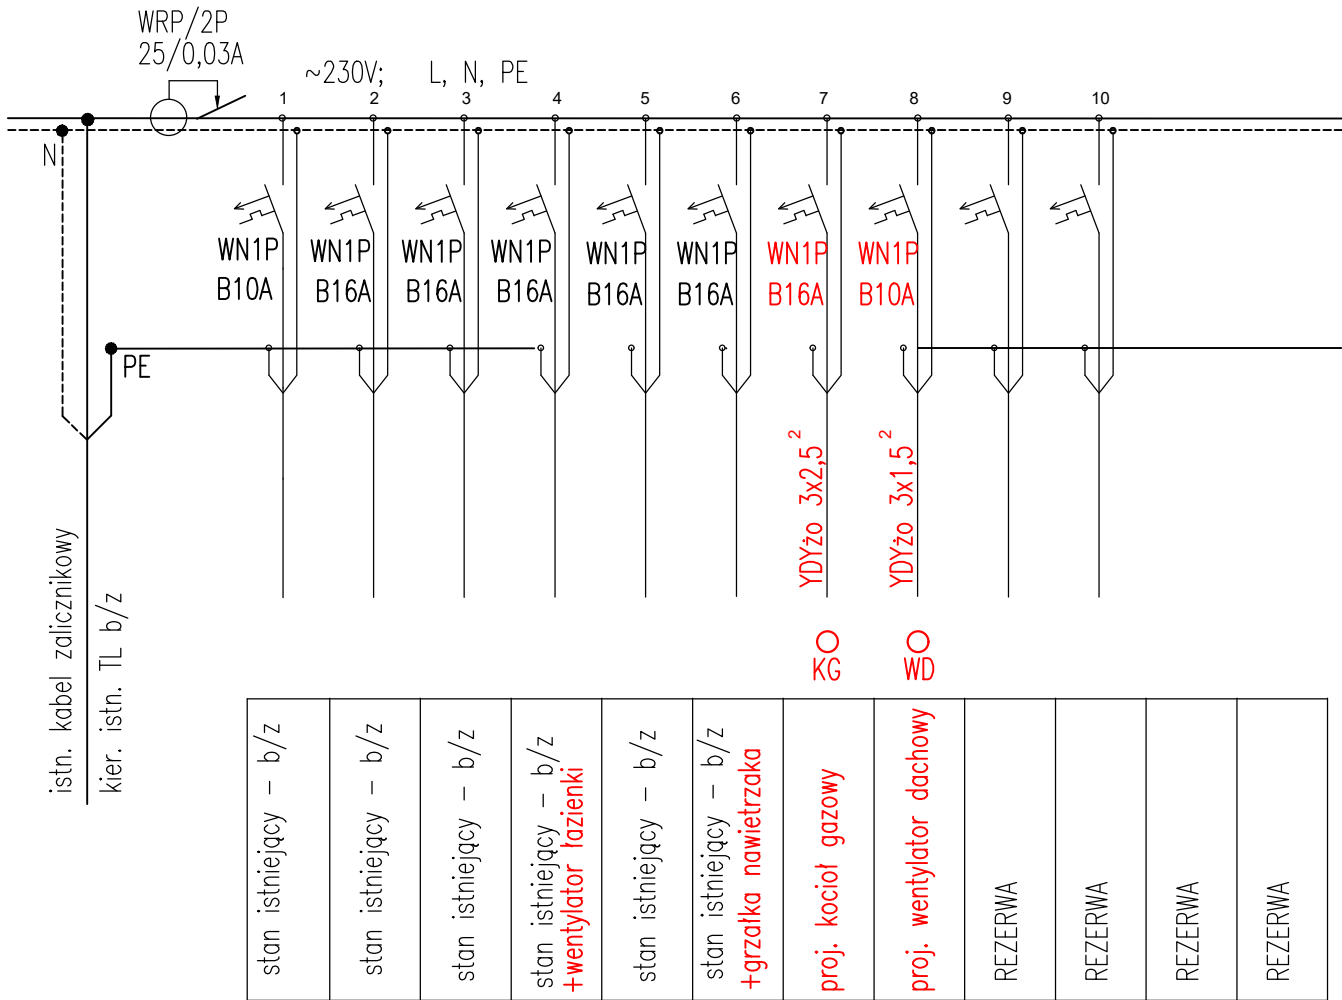

istn. obudowa 1x9 pól do wymiany na 1x12 pól N/T drzwi transparentne

JEDNOSTKA PROJEKTOWA:		PRZEDSIĘBIORSTWO INŻYNIERYJNE KELVIN SP.Z O.O.	
KELVIN		85-301 Bydgoszcz ul. Orła 10 lok. 2	
NAZWA I ADRES OBIEKTU BUDOWLANEGO:			
Budynek mieszkalny, wielorodzinny Zimna Woda 27, 59-307 Zimna Woda NR EWID.DZIAŁKI: 62/1 OBRĘB: Zimna Woda gmina Lubin			
INWESTOR:		Gmina Lubin ul. Księcia Ludwika I 3, 59-300 Lubin	
OPRACOWANIE:			
INSTALACJE ELEKTRYCZNE			
RYSUNEK:	Schemat TM2	NR RYSUNKU: E2.3	SKALA: 1:50
PROJEKTOWAŁ:	inż. Aleksander Michalski	NR UPRAWNIEN: KI-II-7342-97/98	DATA I PODPIS: 10.03.2025
SPRAWDZIŁ:	mgr inż. Leszek Białkowski	NR UPRAWNIEN: RGPI-V-732-59/97	DATA I PODPIS: 10.03.2025