

Mapa do celów projektowych

Skala 1:500

Bydgoszcz - ul. Nowogrodzka 3

ork. mody: 6.193.20.09.24.09.42.1013.10.31

Jedn.ew: 046101_1.m.Bydgoszcz

obręb: 046101_1.0077

MPG.D.422.1576.2023

Nie wykonano ustalenia obciążeń służebnościami gruntowymi.

Bydgoszcz, dnia 19.07.2023 r.

zakres aktualizacji

Nie wyklucza się istnienia w terenie również urządzeń podziemnych ułożonych, a nie zgłoszonych do inwentaryzacji geodezyjnej.

Oświadczam, że operat techniczny zawierający rezultaty prac geodezyjnych, w wyniku których powstał niniejszy dokument, uzyskał pozytywny wynik weryfikacji. Jednocześnie informuję, że jestem świadomy odpowiedzialności karnej za z fałszywych oświadczeń.

Operat służby geodezyjnej, który obowiązuje zgłoszenie	Prezydent Miasta Bydgoszczy
Identyfikator zgłoszenia prac geodezyjnych	MPG.D.422.1576.2023
Nr oraz data sporządzenia dokumentu zawierającego wyniki pomiarów weryfikacji	Protokół nr: 1 z dnia 17.08.2023 r.
Inne nazwisko oraz nr uprawnień zawodowych kierownika prac	Joanna Sobczyńska, upr. nr 19332
Wykonawca prac geodezyjnych	Miejska Pracownia Geodezyjna w Bydgoszczy ul. Grudziądzka 9-15 85-130 Bydgoszcz

Zespół Uzgodnienia Dokumentacji Projektowej w Bydgoszczy
Aktualne projekowane sieci uzgodnione w ZUP
Zmiany projektowanych sieci w ZUP
Sien na dzień 12.07.2023

urządzenia wyłączone z zakresu robót


BILANS TERENU
istn. i proj. powierzchnia zabudowy:
istn. powierzchnia biologicznie czynna
istn. powierzchnia utwardzeń, chodników, jezdni
proj. powierzchnia biologicznie czynna
proj. powierzchnia utwardzeń, chodników, jezdni
przyrost powierzchni utwardzeń
razem pow. analizowanego obszaru działki:

0,00 m²
920,00 m²
0,00 m²
668,76 m² (72,69%)
251,24 m² (27,31%)
251,24 m²
920,00m² (100%)

Elektronicznie podpisany przez Joannę Sobczyńską
Data: 2023.08.18 08:02:12 +02'00'

Geodeta Uprawniony
inż. Joanna Sobczyńska
nr świad. 19332

- Legenda
- Projektowane urządzenie sportowe bieżnia 3 torowa
 - Projektowana siłownia zewnętrzna plenerowa
 - 2.1 mowy, naty, biegnie, wyśkianie siedząc
 - 3.1 Żywotnik zachodni obw. pnla na 5/130cm 47/33
 - 3.2 Żywotnik zachodni obw. pnla na 5/130cm 52/33
 - 3.3 Żywotnik zachodni obw. pnla na 5/130cm 63/24
 - 3.4 Żywotnik zachodni obw. pnla na 5/130cm 42/29
 - 3.5 Żywotnik zachodni obw. pnla na 5/130cm 50/37
 - 3.6 Żywotnik zachodni obw. pnla na 5/130cm 39/27
 - 3.7 Żywotnik zachodni obw. pnla na 5/130cm 56/38
 - 4.1 Klon pospolity obw. pnla na 5/130cm 254/233
 - 4.2 Klon pospolity obw. pnla na 5/130cm 155/149

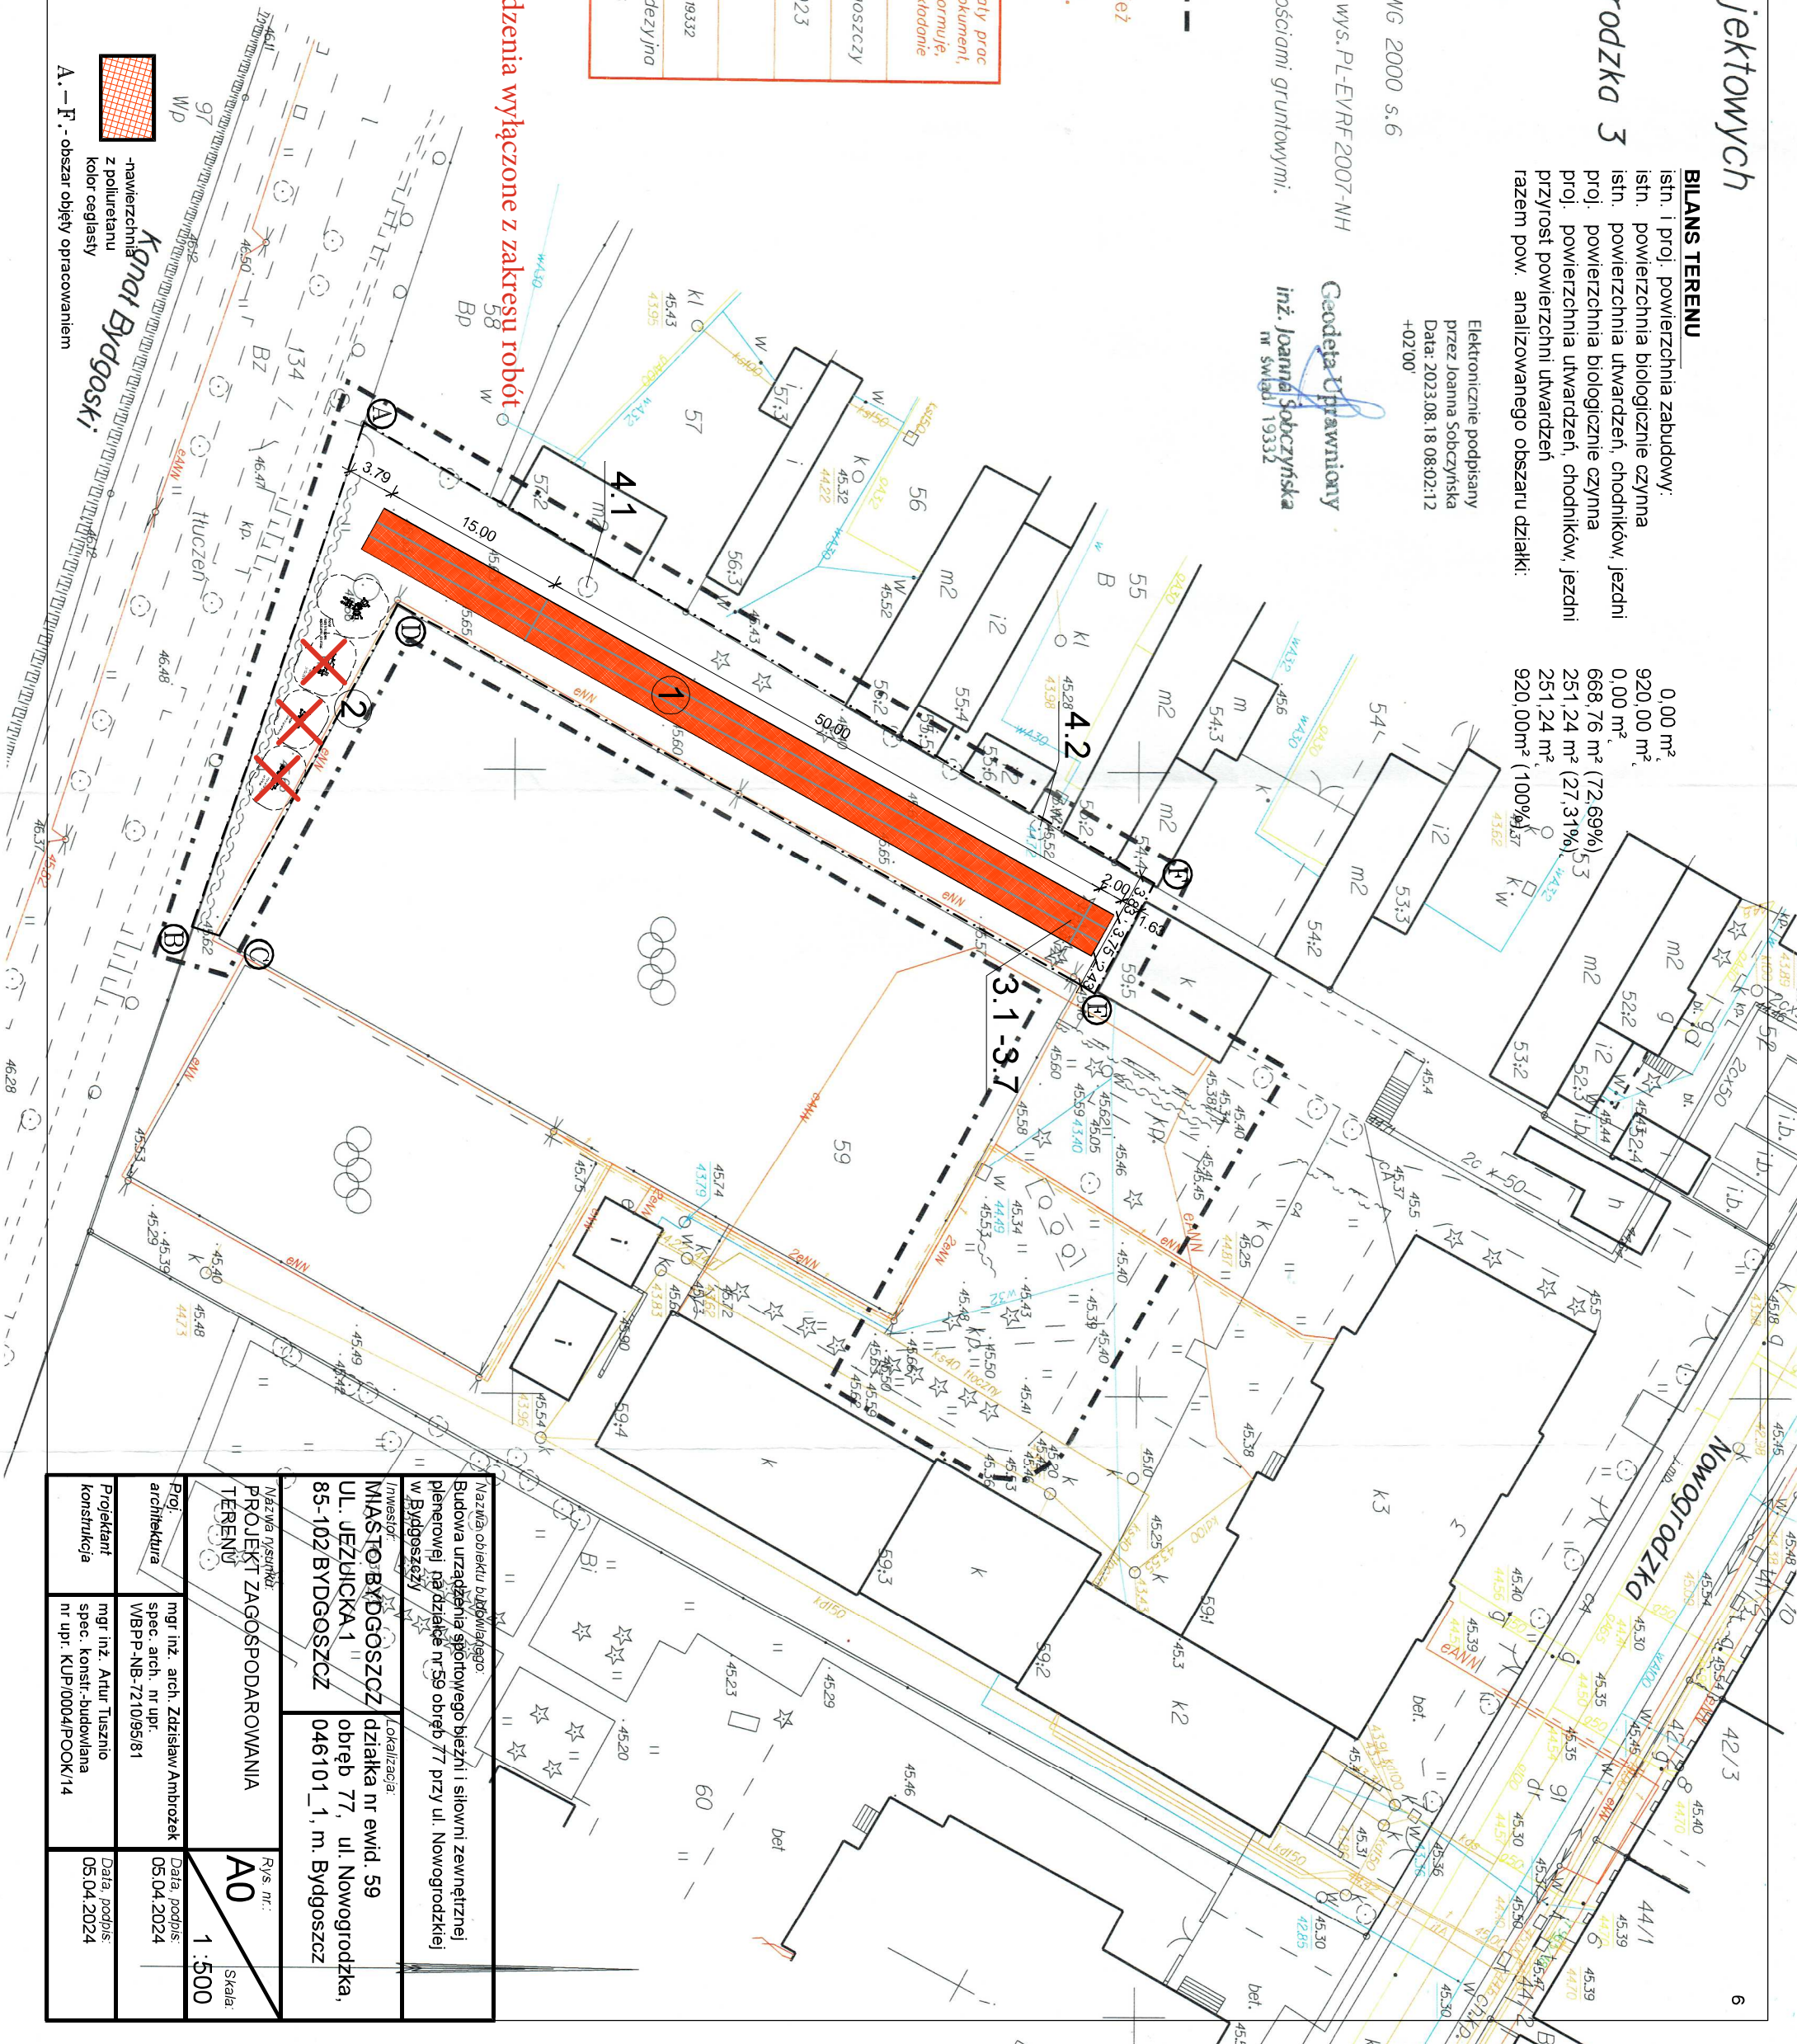

-nawierzchnia z poliuretanu
kolor ceglasty
A.-F.-obszar objęty opracowaniem

Nazwa obiektu budowlanego Budowa urządzenia sportowego bieżni i siłowni zewnętrznej plenerowej na działce nr 59 obręb 77 przy ul. Nowogrodzkiej w Bydgoszczy			Inwestor MIASTO BYDGOSZCZ działka nr ewid. 59 UL. JEZUICKA 1 obwód 77, ul. Nowogrodzka, 85-102 BYDGOSZCZ			Lokalizacja działka nr ewid. 59 obwód 77, ul. Nowogrodzka, 046101_1, m. Bydgoszcz		
Nazwa nusińki PROJEKT ZAGOSPODAROWANIA TERENU			Rys. nr: A0			Skala: 1:500		
Proj. architektura			mgr inż. arch. Zdzisław Ambrozak spec. arch. nr upr. WBPP-NB-72/10/95/81			Data podpis: 05.04.2024		
Projektant konstrukcja			mgr inż. Artur Tusznio spec. konst.-budowlana nr upr. KUP/0004/POOK/14			Data podpis: 05.04.2024		