


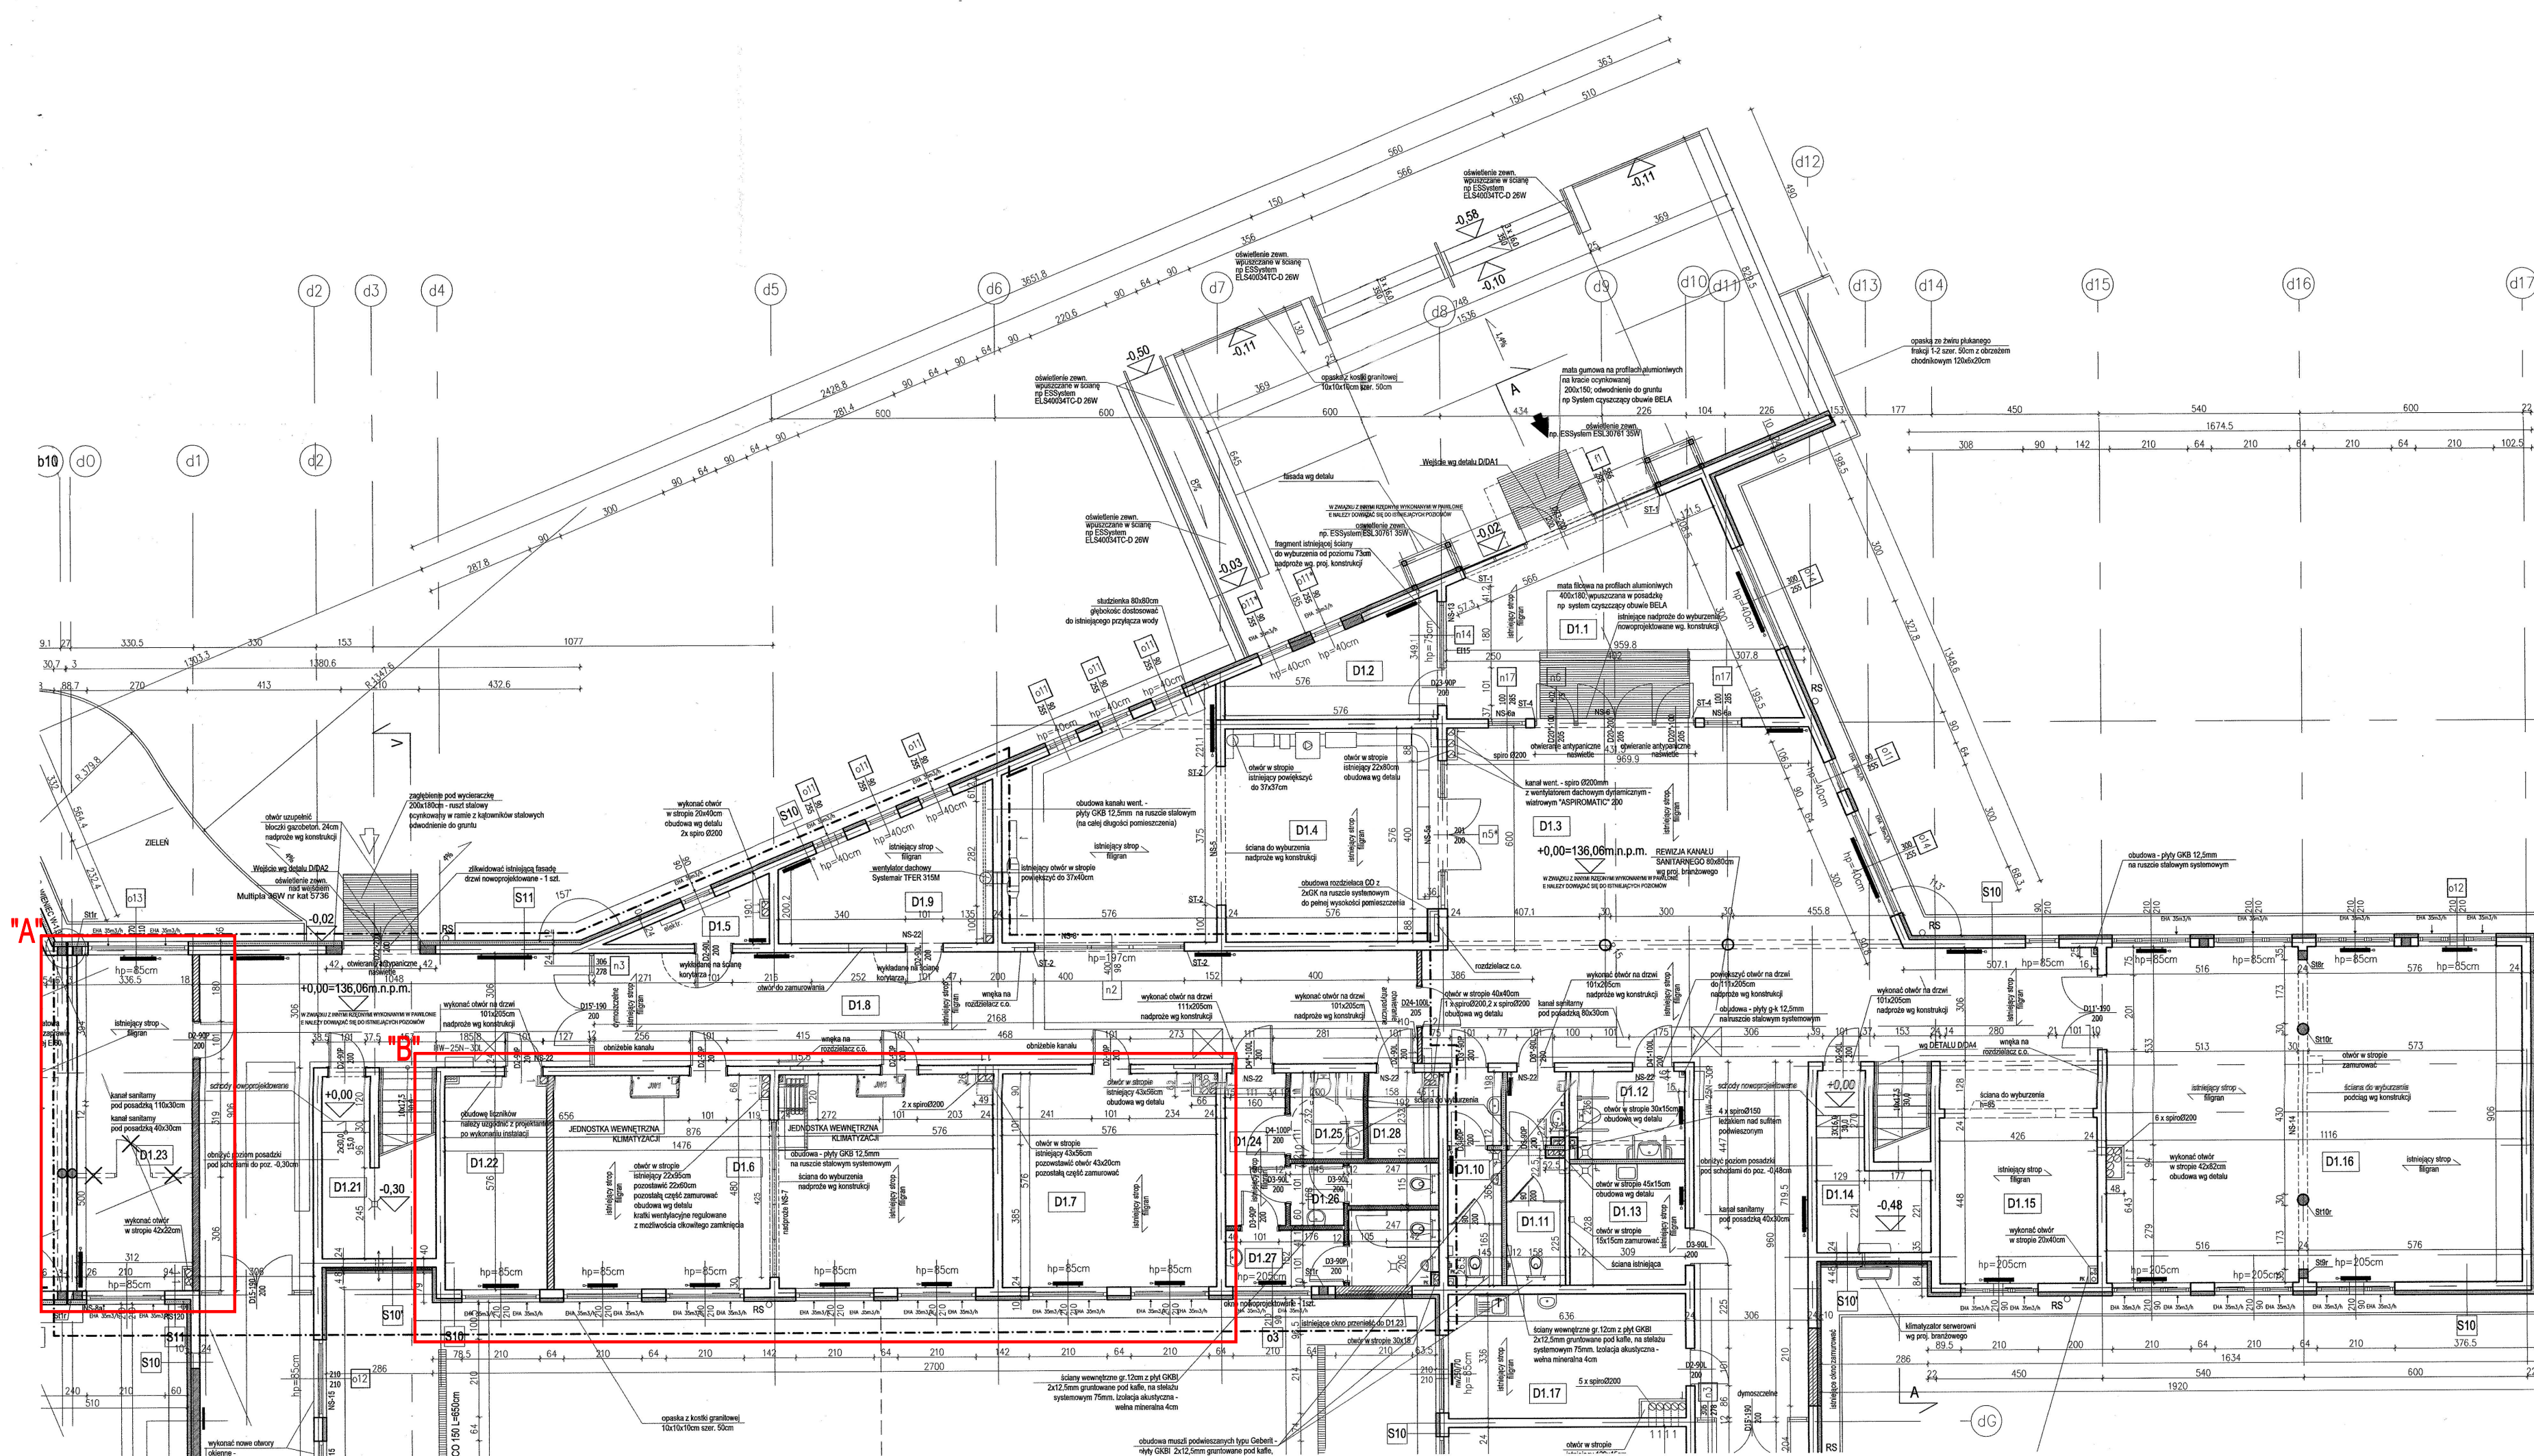

JT Architektura Ltd Parade Park, Rotherham S63 9DB Adres do korespondencji Miejscowość: 10 77-300 Chwałów		tel. kom. 0 509 088 821 tel. dom. 0 509 088 070 e-mail: j.architektura@wp.pl www.jarchitektura.pl
Imię i nazwisko: GABRIELA BOROŁA UL. RATAJOWICZA 1 76-600 BOROŁA		
Adres: 76-600 BOROŁA UL. GŁOCHOWSKIEGO 7A DŁ. 185 000		
Temat: PRZEJAZDOWA CZĘŚĆ POMIESZCZEŃ BUDYNKU SZKOŁY		
Nazwa: RZUT PARTERU - IMMENTARYZACJA		Rys. nr 1/1 Skala 1:100
Data: 01.12.2022		
Projektant: mgr inż. arch. MARCIN SZCZEPKO dla biurowej w oparciu o architektoniczny i inżynierski		