

LEGENDA:

- Linie rozgraniczające teren inwestycji
- Krawężń jezdní
- Osi jezdní
- Krawężńk betonowy 15x30x100 cm
- Krawężńk betonowy 15x22x100 cm
- Oporńk betonowy 12x25x100 cm
- Orzeze betonowe 8x30x100 cm
- Fobozce umocniane
- Nowierczennia bitumiczna jezdní
- Nowierczennia z kosiłk bríkowel
- Nowierczennia chodnikla z B.A.
- Zlázdy bitumiczne
- Umocnienie skarp towów pylami azurowymi

Przebudowa drogi gminnej nr 191108C
w m. Jerzmanowo
Etap I

Województwo kujawsko - pomorskie
powiat wrocławski, gmina Boniewo,
miejscowość Jerzmanowo

Gmina Boniewo

Projekt Zagospodarowania Terenu

Projekt Zagospodarowania Terenu


Usługi Drogowe sp. z o.o.


ul. Mińska 88, 52-400 Wrocław
tel. 78 46 12 73
e-mail: uslugi.drogowe@gmail.com

mgr inż. Sargiusz M. Makowski
z wyłączeniem zrynkaniem





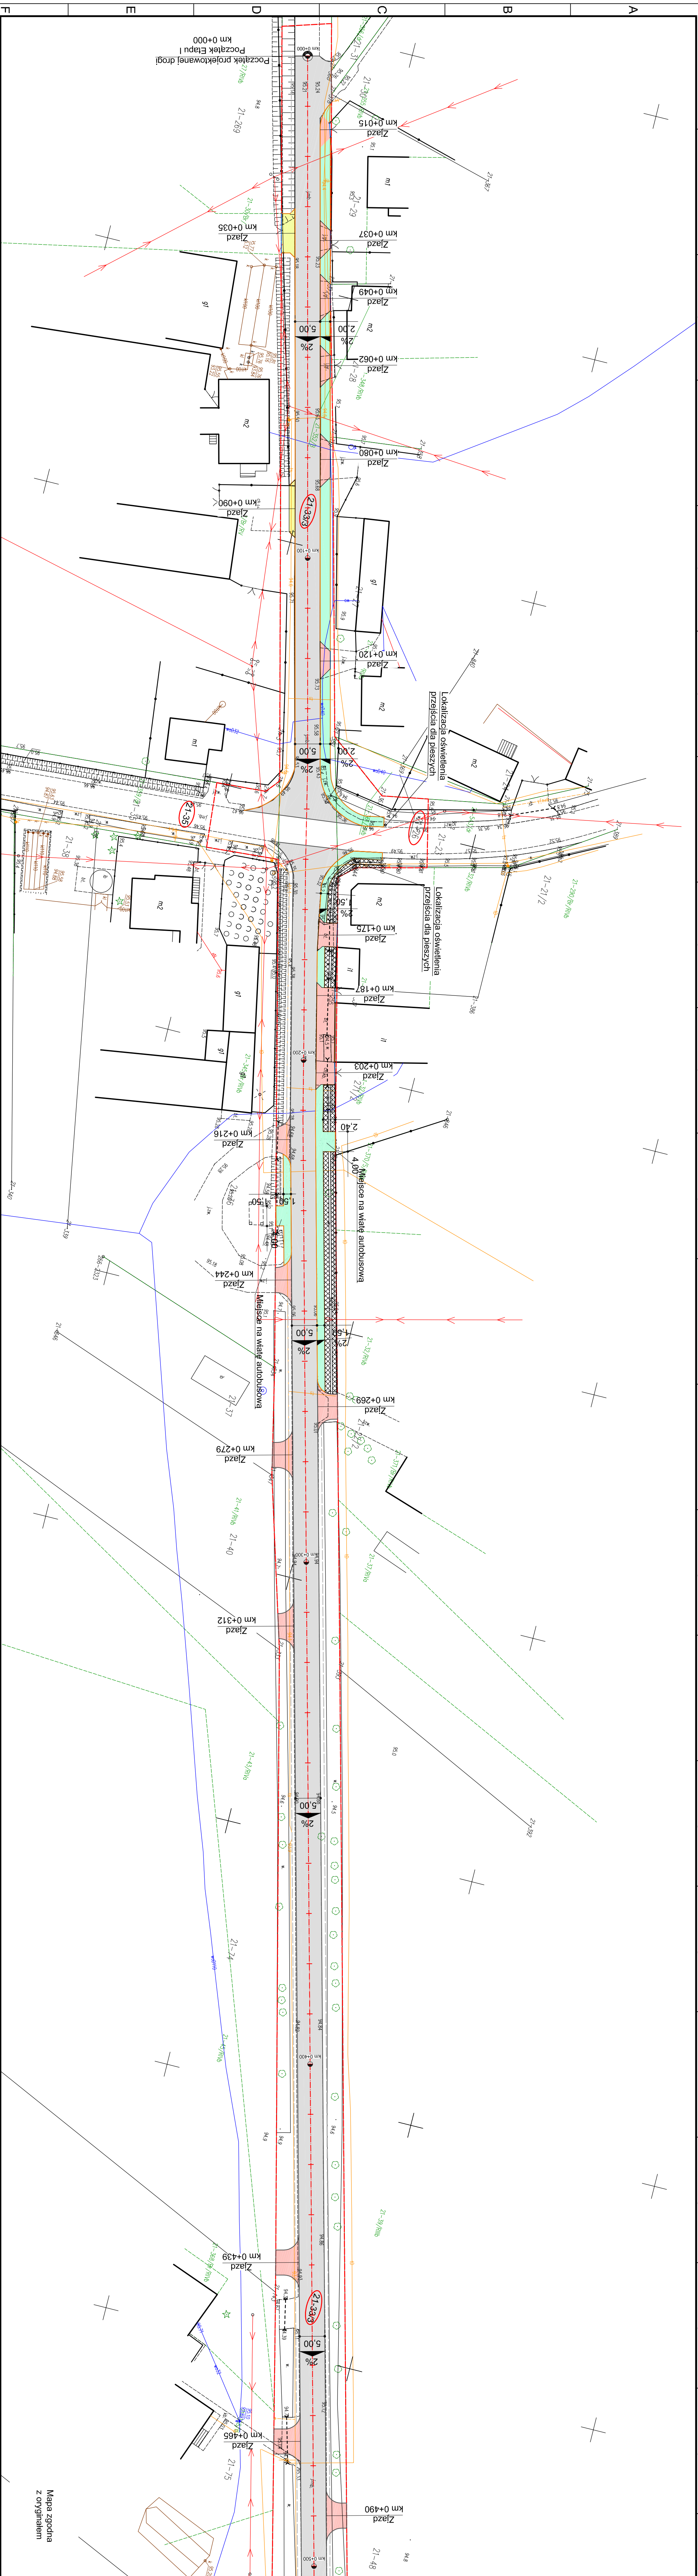

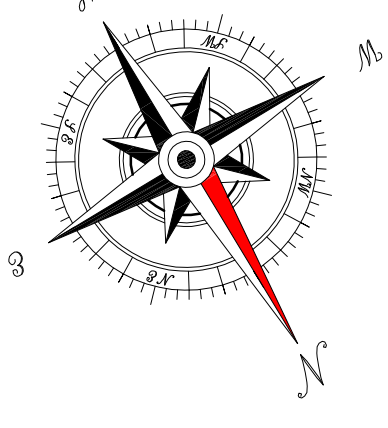








Skala: 1:500
Data: 20.08.2024 r.
Wersja: 2.1

DROGOWA






LEGENDA:

- | | |
|---|--------------------------------------|
|  | Linie rozgrzebiane, teren inwestycji |
|  | Krawędź jezdnii |
|  | Os. jezdni |
|  | Krawężnik betonowy 15x30x100 cm |
|  | Krawężnik betonowy 15x22x100 cm |
|  | Oponik betonowy 12x25x100 cm |
|  | Obrysze betonowe 8x30x100 cm |
|  | Położce umocnione |
|  | Nawierzchnia bitumiczna jezdni |
|  | Nawierzchnia z kostki brukowej |
|  | betonowej grub. 8 cm |
|  | Nawierzchnia chodnika z B.A. |
|  | Zładzi bitumiczne |
|  | Umocnienie skarp rowów płytami |
|  | azurowymi |

zabudowa drogi gminnej nr 191108C
w m. Jerzmanowo
Etap I

Województwo kujawsko - pomorskie,
powiat włocławski, gmina Boniewo,
miejscowość Jerzmanowo

 Gmina Boniewo


Projekt Zagospodarowania Terenu

Projekt Zagospodarowania Terenu
Węgi Drogowe sp. z o.o.

ul. Wajscia 89, 87-800 Włocławek
tel. 785 46 12 73
e-mail: uslugi.drogojew@gmail.com

<p>ż. Sergiusz M. Makowski</p>	<p>Podpis:</p>
--------------------------------	----------------

1:500	Dato: 20.08.2024 r.	Nr arkusza: 2.2
-------	---------------------	-----------------

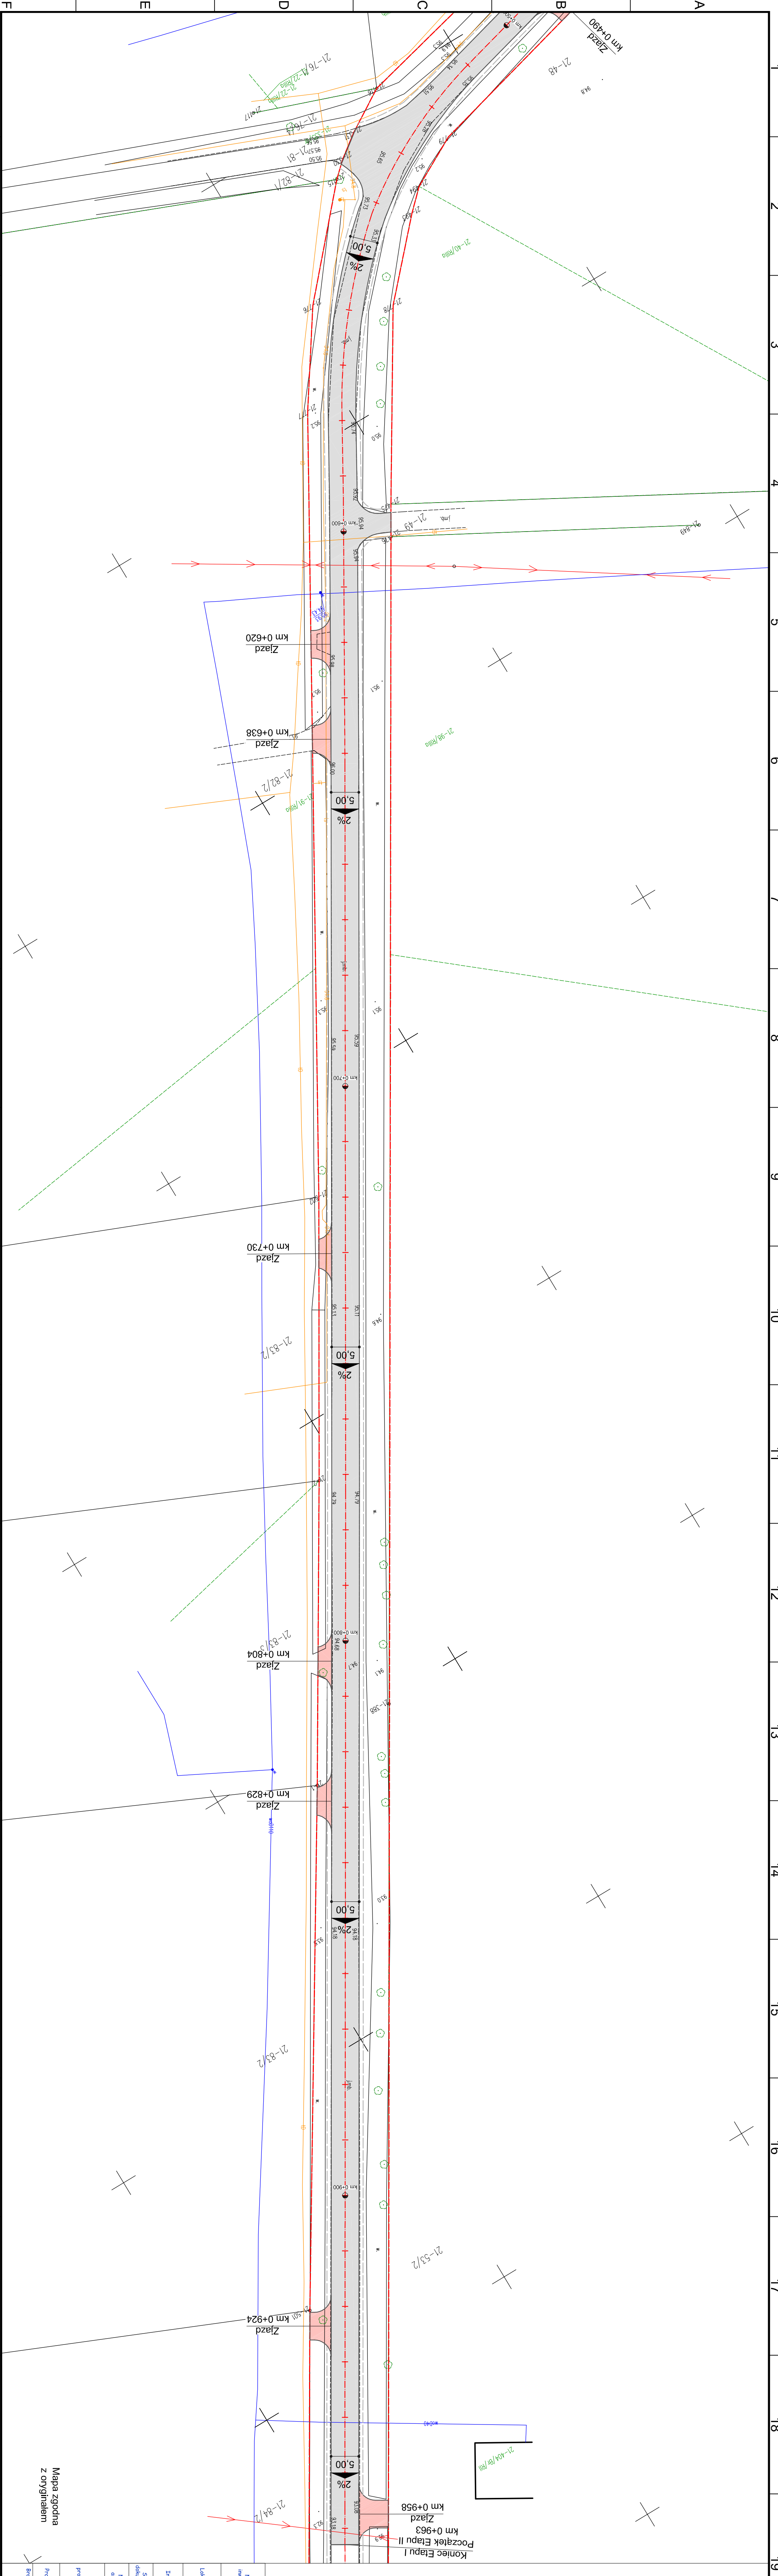

Procedura zgodna z wytycznymi

[illegible]