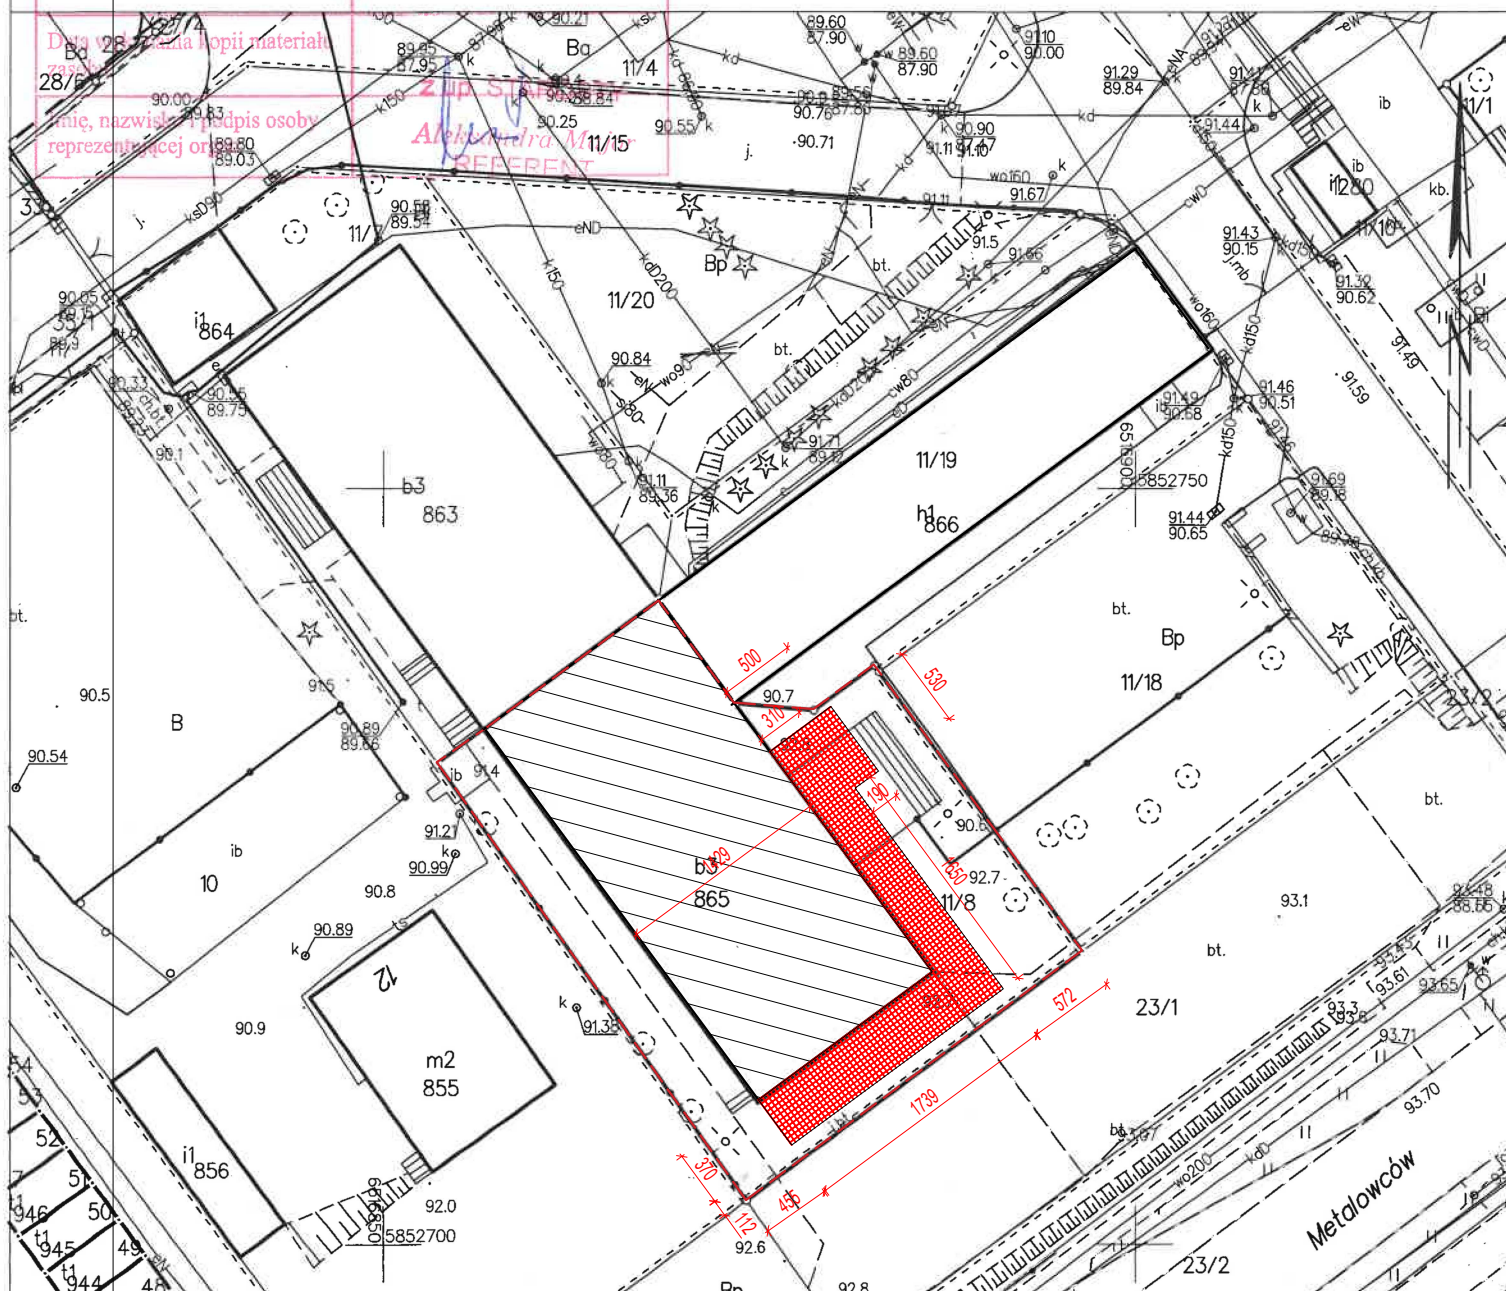


Nazwa organu prowadzącego  
państwowy zasób geodezyjny  
i kartograficzny

STAROSTA INOWROCŁAWSKI

Identyfikator ewidencyjny  
materiału zasobu

Nazwa materiału zasobu

MAPA ZASADNICZA  
SKALA 1:500Data i nazwa kopii materiału  
28/03/2025Imię, nazwisko i podpis osoby  
reprezentującej organAleksandra M.  
REFERENT

## LEGENDA:

- GRANICE DZIAŁKI
- ISTNIEJĄCY BUDYNEK
- PROJEKTOWANA WYMIANA  
UTWARDZENIA GRUNTU

## BILANS TERENU:

POW. TERENU: 875,00 m<sup>2</sup> - 100%  
POW. ZABUDOWY: 435,99 m<sup>2</sup> - 49,82%  
POW. UTWARDZONA: 130,52 m<sup>2</sup> - 14,92%  
POW. BIOLOGICZNIE CZYNNA: 308,49 m<sup>2</sup> - 35,26%

## UWAGA!

Przed realizacją zadania należy zebrać wymiary z rzeczywistości (istniejące utwardzenie gruntu do wymiany) z uwagi na odbiegający stan prawny map od stanu faktycznego terenu.

B O X 2 5  
Adam Tuszyński

Jacowo, ul. Świerkowa 9, 88-110 Inowrocław,  
NIP: 5562630246, REGON: 363148595  
tel. 513 971 969, e-mail: pracownia@box25.pl



## nazwa i adres obiektu budowlanego:

ADAPTACJA BUDYNKU NA POTRZEBY CENTRUM USŁUG SPOŁECZNYCH  
GMINY INOWROCŁAW  
DZ. NR 11/8, OBRĘB 0075

## nazwa i adres inwestora:

GMINA INOWROCŁAW  
Królowej Jadwigi 43  
88-100 Inowrocław

## tytuł projektu:

ADAPTACJA BUDYNKU NA POTRZEBY CENTRUM USŁUG SPOŁECZNYCH  
GMINY INOWROCŁAW

## nazwa rysunku:

## SCHEMAT ZAGOSPODAROWANIA TERENU

branża:	skala:	numer rys.:
architektura	1:500	PZT.01
projektant:	specjalność:	nr uprawnień:
mgr inż. arch. Adam Tuszyński	architektura	28/POOKK/ VII/2022
		data:
		21.03. 2025
		podpis: