LPD

Szafa SRS, 42U, 800/800 drzwi blacha/szk?o, RAL 7035

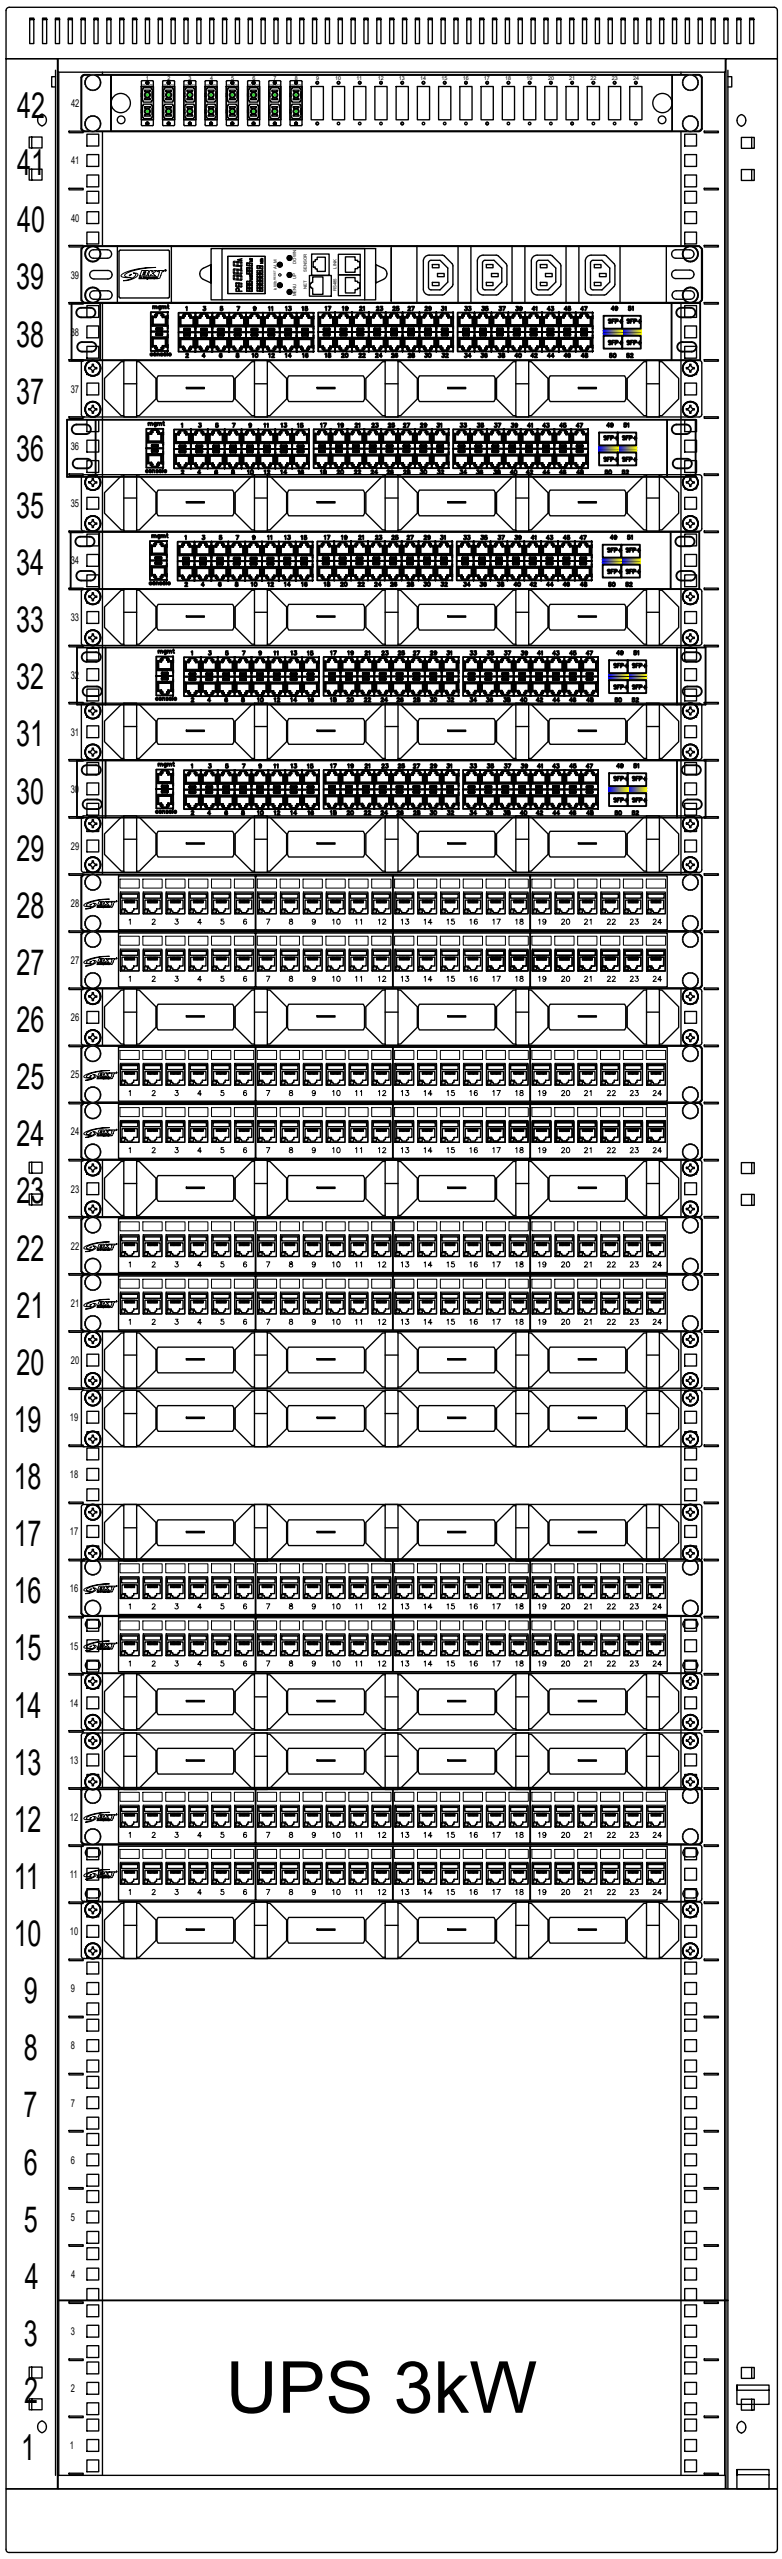

Przelacznica ?wiat?owodowa wysuwalna 19" 1U Veni
P?yta czo?. 1U 24xSC duplex +adaptery SCD OS2APC

Listwa monitoruj?ca BPS2000 19"1U 12xIEC320 C13, wtyk zasilaj?cy IEC320 C20 16A/250V (wbudowany),
brak kabla zasilajqcego w komplecie

przełącznik 48x1GBase-T PoE+, 4xSFP+, 1U

Poziomy organizator kabli 1U 19" z tworzywa sztucznego o podwy?szonej elastyczno?ci

przełącznik 48x1GBase-T PoE+, 4xSFP+, 1U

Poziomy organizator kabli 1U 19" z tworzywa sztucznego o podwy?szonej elastyczno?ci

przełącznik 48x1GBase-T PoE+, 4xSFP+, 1U

Poziomy organizator kabli 1U 19" z tworzywa sztucznego o podwy?szonej elastyczno?ci

przełącznik 48x1GBase-T PoE+, 4xSFP+, 1U

Poziomy organizator kabli 1U 19" z tworzywa sztucznego o podwy?szonej elastyczno?ci

przełącznik 48x1GBase-T PoE+, 4xSFP+, 1U

Poziomy organizator kabli 1U 19" z tworzywa sztucznego o podwy?szonej elastyczno?ci

Panel krosowy 19", modularny na 24xRJ45 wymienne pola opisowe
+24 modu?y ekr. kat 6A beznarz.

Panel krosowy 19", modularny na 24xRJ45 wymienne pola opisowe
+24 modu?y ekr. kat 6A beznarz.

Poziomy organizator kabli 1U 19" z tworzywa sztucznego o podwy?szonej elastyczno?ci

Panel krosowy 19", modularny na 24xRJ45 wymienne pola opisowe
+24 modu?y ekr. kat 6A beznarz.

Panel krosowy 19", modularny na 24xRJ45 wymienne pola opisowe
+24 modu?y ekr. kat 6A beznarz.

Poziomy organizator kabli 1U 19" z tworzywa sztucznego o podwy?szonej elastyczno?ci

Panel krosowy 19", modularny na 24xRJ45 wymienne pola opisowe
+24 modu?y ekr. kat 6A beznarz.

Panel krosowy 19", modularny na 24xRJ45 wymienne pola opisowe

Poziomy organizator kabli 1U 19" z tworzywa sztucznego o podwy?szonej elastyczno?ci

Poziomy organizator kabli 1U 19" z tworzywa sztucznego o podwy?szonej elastyczno?ci

Panel krosowy 19", modularny na 24xRJ45 wymienne pola opisowe
+24 modu?y ekr. kat 6A beznarz.

Panel krosowy 19", modularny na 24xRJ45 wymienne pola opisowe

Poziomy organizator kabli 1U 19" z tworzywa sztucznego o podwy?szonej elastyczno?ci

UPS Rack 3U

Listwa uziemiaj?ca

TEMAT	**Remont części pomieszczeń segmentu B poradni przyszpitalnych w ramach inwestycji pn. "Kompleksowa modernizacja poradni przyszpitalnych wraz z wyposażeniem w Wojewódzkim Szpitalu Specjalistycznym nr 5 im. Św. Barbary w Sosnowcu - etap II, pawilon B".**		
LOKALIZACJA	Wojewódzki Szpital Specjalistyczny nr 5 im. św. Barbary w Sosnowcu Plac Medyków 1, 41-200 Sosnowiec segment G		
INWESTOR	Wojewódzki Szpital Specjalistyczny nr 5 im. św. Barbary w Sosnowcu Plac Medyków 1, 41-200 Sosnowiec		
JEDNOSTKA PROJEKTOWA	INSTAL-TECH Marcin Marzec ul. Nowohucka 92a/15, 30-728 Kraków NIP: 864-182-66-20	www.marzec-budownictwo.pl marzec budownictwo	
PROJEKTANT	mgr inż. Agnieszka Orłowska upr bud. do projektowania w specjalności instalacyjnej w zakresie inst. elektrycznych i elektroenergetycznych nr upr SLK/3985/PWOE/11		
OPRACOWANIE	mgr inż. Rafał Dąbrowski		
SPRAWDZENIE	mgr inż. Przemysław Orłowski upr bud. do projektowania w specjalności instalacyjnej w zakresie inst. elektrycznych i elektroenergetycznych nr upr SLK/9278/PWBE/21		
BRANŻA	ELEKTRYCZNA		
FAZA	PW		
TYTUŁ RYSUNKU	Okablowanie strukturalne - szafa teletechniczna LPD		
SKALA	-	DATA 09.2024	NR RYS E502