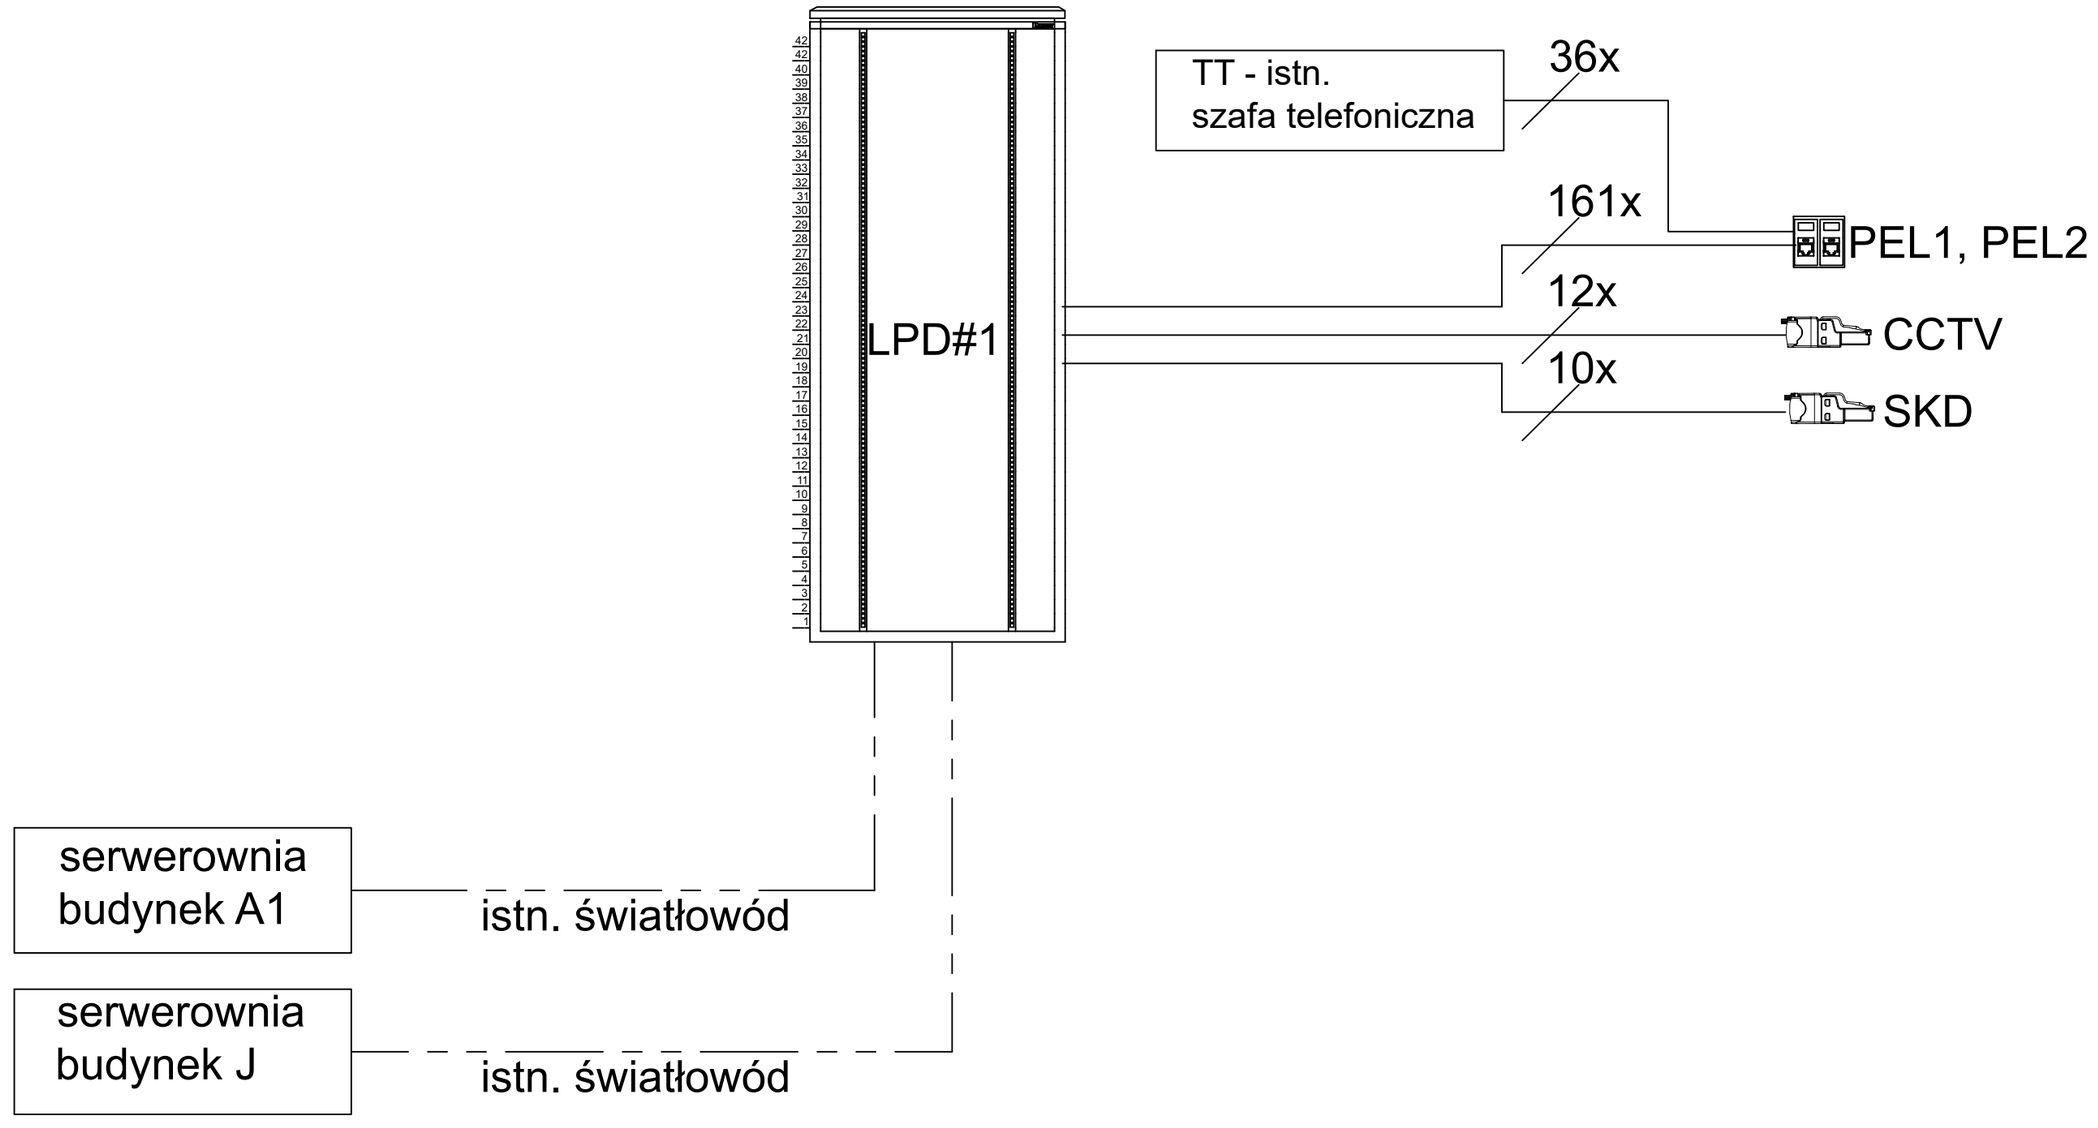

LEGENDA:

Kabel światłowodowy wewnętrzny

Kabel F/FTP Kat.6A, 4-pary, LSZH,Dca

2xRJ45 PEL1 → INT 2/1 INT 2/1 PEL2 → INT 2/1

wtyk RJ45 CCTV → INT 6

wtyk RJ45 SKD → INT 6

TEMAT	**Remont części pomieszczeń segmentu B poradni przyszpitalnych w ramach inwestycji pn. "Kompleksowa modernizacja poradni przyszpitalnych wraz z wyposażeniem w Wojewódzkim Szpitalu Specjalistycznym nr 5 im. Św. Barbary w Sosnowcu - etap II, pawilon B".**
LOKALIZACJA	Wojewódzki Szpital Specjalistyczny nr 5 im. św. Barbary w Sosnowcu Plac Medyków 1, 41-200 Sosnowiec segment G
INWESTOR	Wojewódzki Szpital Specjalistyczny nr 5 im. św. Barbary w Sosnowcu Plac Medyków 1, 41-200 Sosnowiec
JEDNOSTKA PROJEKTOWA	INSTAL-TECH Marcin Marzec www.marzec-budownictwo.pl ul. Nowohucka 92a/15, 30-728 Kraków NIP: 864-182-66-20
PROJEKTANT	mgr inż. Agnieszka Orłowska upr bud. do projektowania w specjalności instalacyjnej w zakresie inst. elektrycznych i elektroenergetycznych nr upr SLK/3985/PWOE/11
OPRACOWANIE	mgr inż. Rafał Dąbrowski
SPRAWDZENIE	mgr inż. Przemysław Orłowski upr bud. do projektowania w specjalności instalacyjnej w zakresie inst. elektrycznych i elektroenergetycznych nr upr SLK/9278/PWBE/21
BRANŻA	ELEKTRYCZNA
FAZA	PW
TYTUŁ RYSUNKU	Okablowanie strukturalne - schemat strukturalny
SKALA -	DATA 09.2024 / NR RYS E501