Projektowana rozdzielnica RW

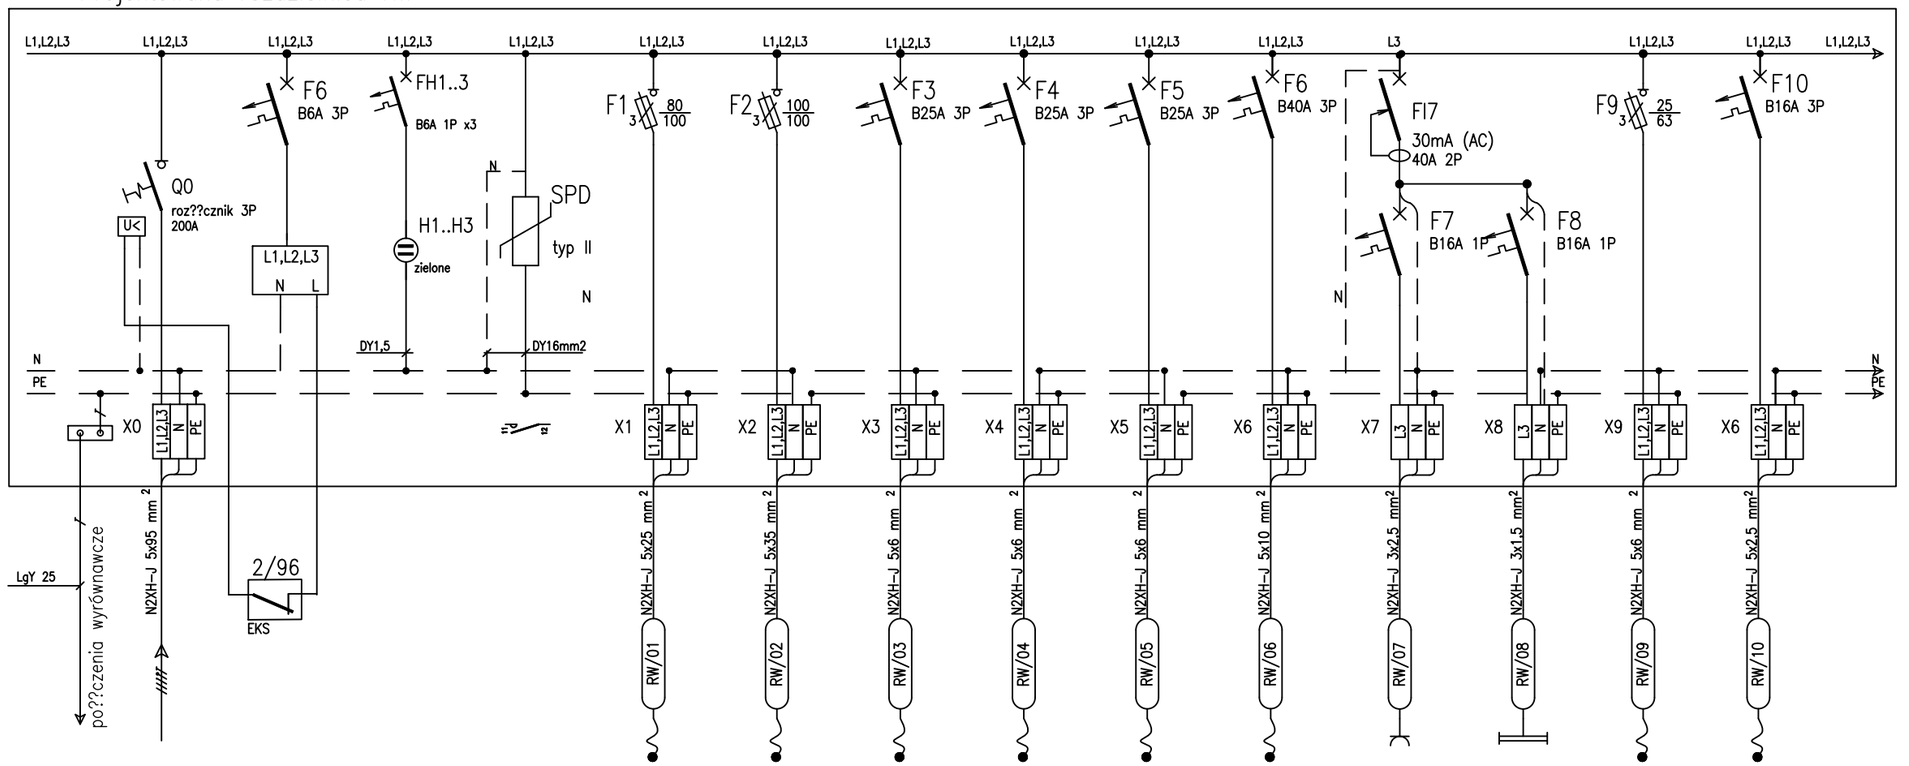

Opis odpływu	Zasilanie z rozdzielnicy głównej rezerwowanej	Kontrola napięcia	Ochronnik przeciw przepięciom	Centrala NW2	Centrala NW3	KL3 Agregat na dachu	KL2 Agregat na dachu	KL5 Agregat na dachu	KL6 Agregat na dachu	Gniazda wtyczkowe	Oświetlenie podstawowe i awaryjne	Centrala NW4	KL7 Agregat na dachu
Moc Pi/Pz[kW]	176/123kW			41,2kW	55,4kW	13,8kW	11,5kW	13,8kW	21,6kW	2,2kW	1,0kW	11,2kW	4,2kW

TEMAT	**Remont części pomieszczeń segmentu B poradni przyszpitalnych w ramach inwestycji pn. "Kompleksowa modernizacja poradni przyszpitalnych wraz z wyposażeniem w Wojewódzkim Szpitalu Specjalistycznym nr 5 im. Św. Barbary w Sosnowcu - etap II, pawilon B".**
LOKALIZACJA	Wojewódzki Szpital Specjalistyczny nr 5 im. św. Barbary w Sosnowcu Plac Medyków 1, 41-200 Sosnowiec segment G
INWESTOR	Wojewódzki Szpital Specjalistyczny nr 5 im. św. Barbary w Sosnowcu Plac Medyków 1, 41-200 Sosnowiec
JEDNOSTKA PROJEKTOWA	INSTAL-TECH Marcin Marzec ul. Nowohucka 92a/15, 30-728 Kraków NIP: 864-182-66-20 www.marzec-budownictwo.pl
PROJEKTANT	mgr inż. Agnieszka Orłowska upr bud. do projektowania w specjalności instalacyjnej w zakresie inst. elektrycznych i elektroenergetycznych nr upr SLK/3985/PWOE/11
OPRACOWANIE	mgr inż. Rafał Dąbrowski
SPRAWDZENIE	mgr inż. Przemysław Orłowski upr bud. do projektowania w specjalności instalacyjnej w zakresie inst. elektrycznych i elektroenergetycznych nr upr SLK/9278/PWBE/21
BRANŻA	ELEKTRYCZNA
FAZA	PW
TYTUŁ RYSUNKU	Rozdzielnica RW
SKALA -	DATA 09.2024 / NR RYS E47