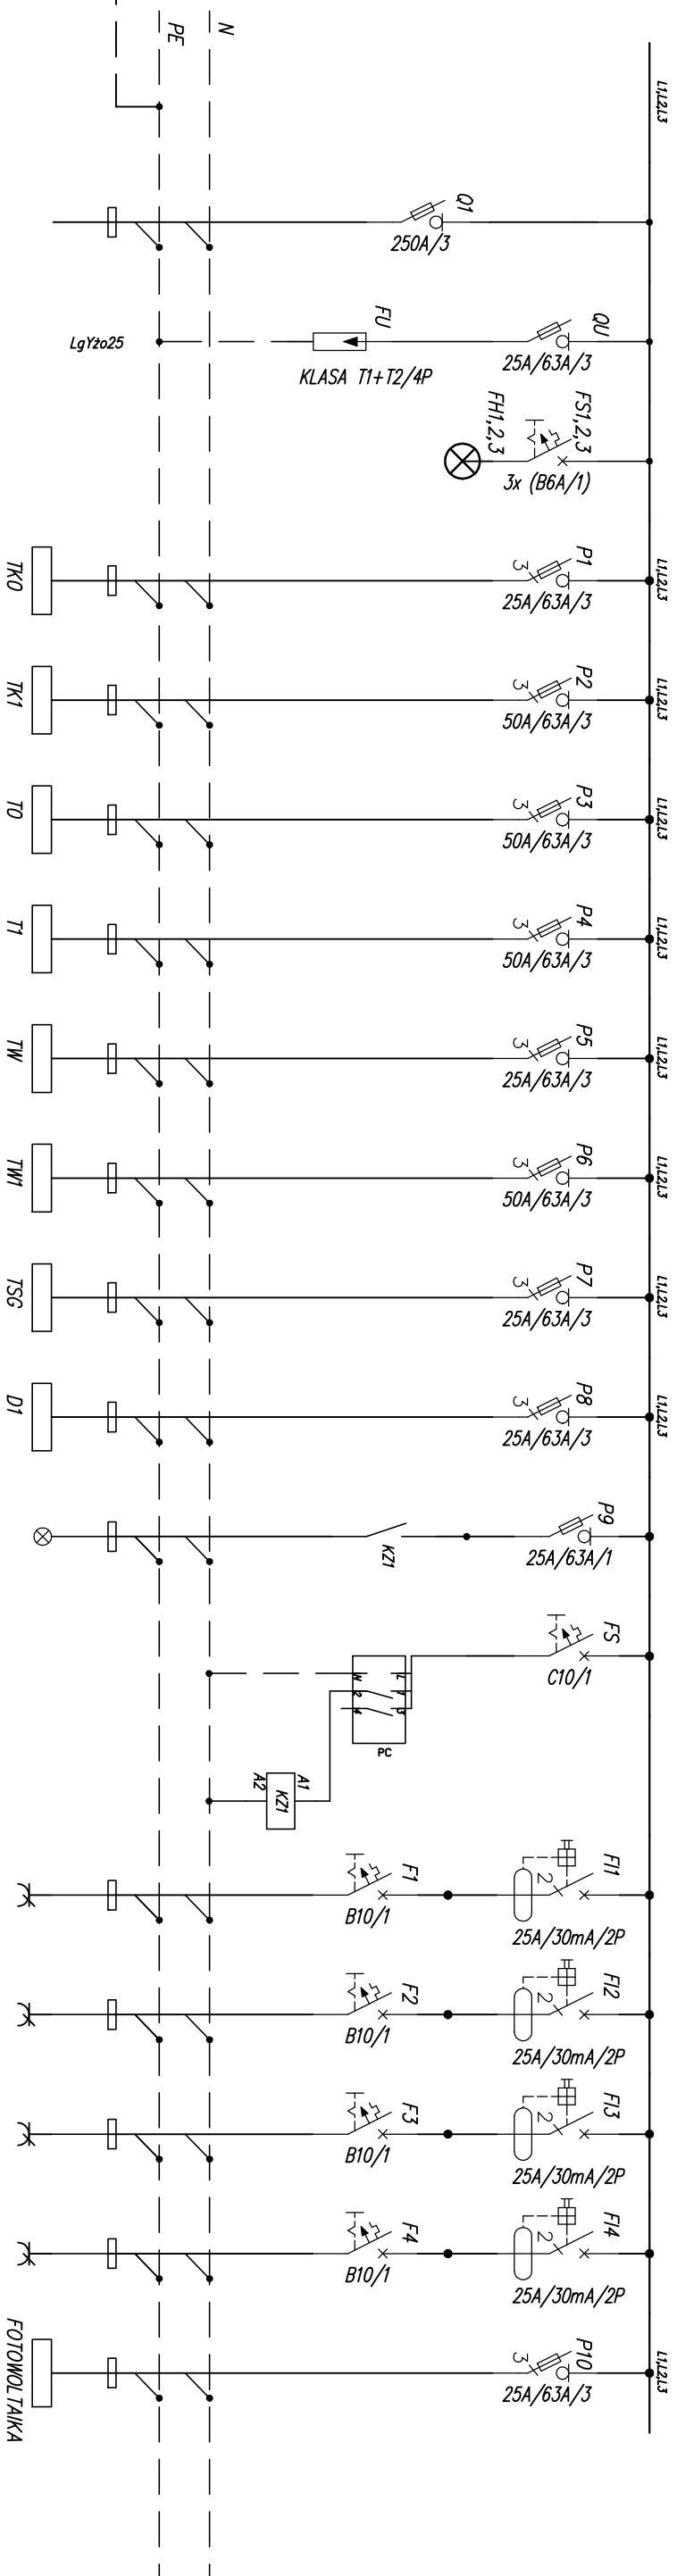
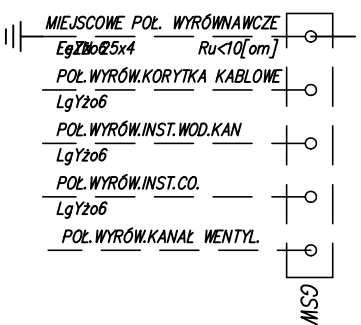


[illegible]

|   |  |                            |  |   |  |                               |  |
|---|--|----------------------------|--|---|--|-------------------------------|--|
| PROJEKTOWAŁ:<br><b>inż. Adam Kozik</b><br>SLK/04-29/OIWOE/04<br>Spec. elektryczna   |  | PODPIS:                    |  |   |  |                               |  |
| SPRAWDZIŁ:<br><b>Inż. Arkadiusz Strzodka</b><br>SLK/1-301/PDOE/06<br>Spec. elektryczna   |  | PODPIS:                    |  |   |  |                               |  |
| <div style="text-align: center;"><b>Pracownia Projektowa "PK" S.C.</b><br/>Anna i Maciej Pindurowie<br/>44-240 ŻORY, ul. Szeroka 24 tel. (32) 434-42-20<br/>www.pk.pl e-mail: biuro@pk.pl</div> <div style="text-align: right; margin-top: -10px;">PRACOWNIA PROJEKTOWA<br/></div> |  |                            |  |   |  |                               |  |
|   |  |                            |  | <b>ROZBUDOWA SZKOŁY I PODSTAWOWEJ W BIAŁEJ PORZEZ PRZEBUDOWĘ SAL GIMNASTYCZNEJ Z ZAŁĄCZEM SPORTOWYM I DYDAKTYCZNYM WRAZ Z NIEZBĘDNIĄ INFRASTRUKTURĄ TECHNICZNĄ I DROGOWĄ</b> |  |                               |  |
|   |  |                            |  |   |  |                               |  |
|   |  |                            |  | <b>ROZDZIAŁA OGÓLNA RG</b>   |  | <b>SKALA</b>                  |  |
|   |  |                            |  | <b>SCHEMAT</b>   |  |                               |  |
|   |  |                            |  |   |  |                               |  |
|   |  |                            |  | DANE<br>INWESTORA: <b>GMINA ZIGERZ</b><br><b>UL. ŁĘCZYŃCA 4, ZIGERZ</b>   |  | BRANŻA:<br><b>ELEKTRYCZNA</b> |  |
| ADRES<br>BUDOWY: <b>BIAŁA UL. KOŚCIELNA</b><br><b>dzieln. 414/10, 414/11, 414/12, 414/13, 417/2</b>   |  | NR RYSUNKU:<br><b>E-13</b> |  |   |  |                               |  |
|   |  | <b>MAY 2022</b>            |  |   |  |                               |  |