



PRZEKRÓJ 1-1, SKALA 1:20

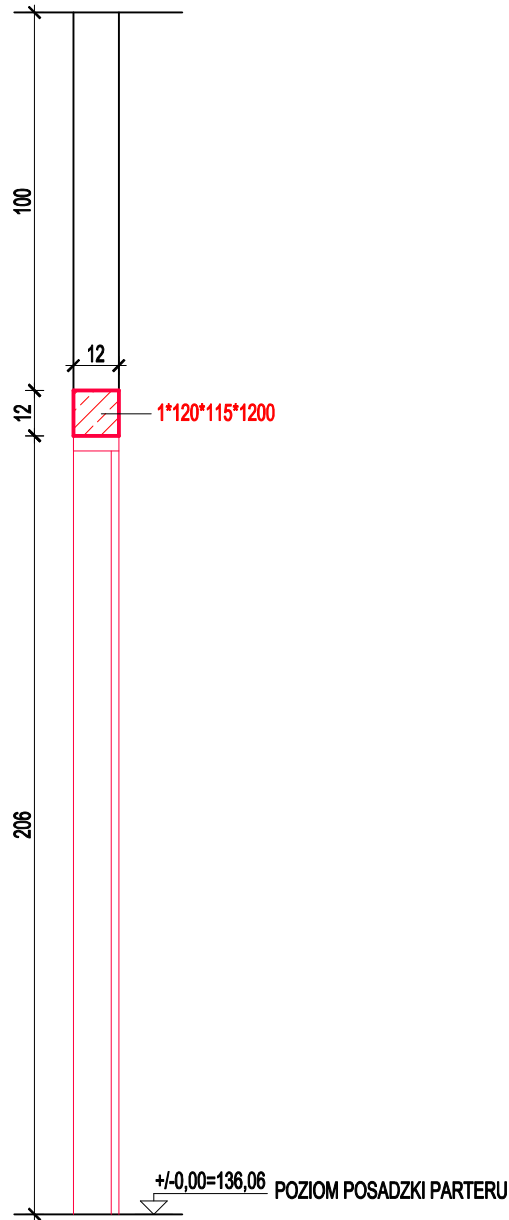

PRZEKRÓJ 2-2, SKALA 1:20

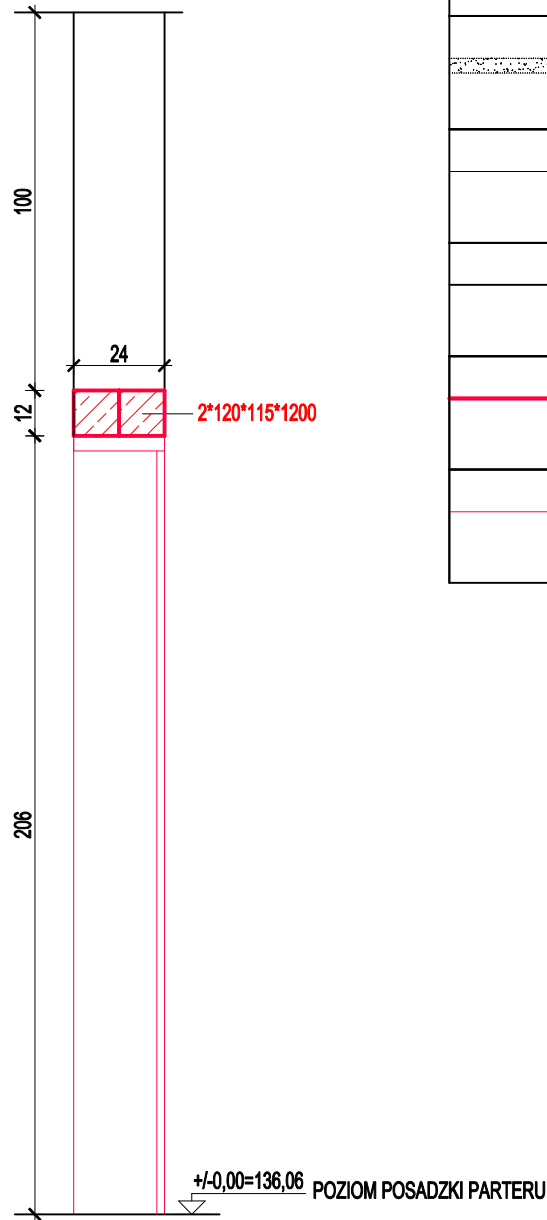

OZNACZENIA

	ELEMENTY DO ROZBIÓRKI
	ELEMENTY DO ROZBIÓRKI
	ELEMENTY ISTNIEJĄCE
	ELEMENTY ISTNIEJĄCE
	ELEMENTY PROJEKTOWANE
	ELEMENTY PROJEKTOWANE

KOLEJNOŚĆ ROBÓT DLA WYKONANIA OTWORU W ŚCIANCE DZIAŁOWEJ:

1. OZNACZYĆ MIEJSCE WYKONANIA OTWORU
2. WYKUĆ BRUZDĘ UMOŻLIWIAJĄCĄ OSADZENIE NADPROŻA
3. ZAMONTOWAĆ NADPROŻE Z UWZGLĘDNIENIEM OPARCIA NA ŚCIANIE PO MIN. 9cm
4. BELKĘ WMUROWAĆ NA ZAPRAWĘ CEMENTOWĄ M7
5. PO STWARDZIENIU ZAPRAWY WYCIĄĆ OTWÓR W ŚCIANCE

KOLEJNOŚĆ ROBÓT DLA WYKONANIA OTWORU W ŚCIANIE NOŚNEJ:

1. PODSTĘPLOWAĆ OBUSTRONNIE STROP NAD PARTEREM
1. OZNACZYĆ MIEJSCE WYKONANIA OTWORU
2. WYKUĆ BRUZDĘ UMOŻLIWIAJĄCĄ OSADZENIE NADPROŻA Z JEDNEJ STRONY
3. ZAMONTOWAĆ NADPROŻE Z UWZGLĘDNIENIEM OPARCIA NA ŚCIANIE PO MIN. 9cm
4. BELKĘ WMUROWAĆ NA ZAPRAWĘ CEMENTOWĄ M7
5. PO STWARDZIENIU ZAPRAWY POWTÓRZYĆ CZYNNOŚCI PO DRUGIEJ STRONIE ŚCIANY
6. PO STWARDZIENIU ZAPRAWY WYCIĄĆ OTWÓR W ŚCIANIE

PROJEKTOWANE DRZWI ZGODNIE Z WYKAZEM STOLARKI
POZIOM SPODU NADPROŻY USTALIĆ PO WYBORZE PRODUCENTA
STOLARKI DRZWIOWEJ - WYSOKOŚĆ SKRZYDEŁ MIN. 200cm

JT	JT Architecture Ltd Farfield Park, Rotherham S63 5DB Adres do korespondencji: Niszywiec 104 77-300 Człuchów		tel. kom. 0 509 093 621 tel. kom. 0 605 835 076 e-mail: jt-projekt@wp.pl www.jtarchitecture.pl
	Inwestor: Adres: GMINA BOBOLICE UL. RATUSZOWA 1 76-020 BOBOLICE		
Obiekt:	BUDYNEK OŚWIATOWY- SZKOŁA PODSTAWOWA im. H. Sienkiewicza		
Adres:	76-020 BOBOLICE UL. GŁOWACKIEGO 7d DZ. NR 286		
Temat:	PRZEBUDOWA CZĘŚCI POMIESZCZEŃ BUDYNKU SZKOŁY.		
Nazwa rysunku:	PRZEKRÓJ 1-1, PRZEKRÓJ 2-2	Rys. nr K-4	Skala 1:20
Autorzy opracowania:	Imię i Nazwisko uprawnienia		Data Podpis
Projektant konstrukcji:	mgr inż. MIROSLAWA PILARSKA Upr. bud. nr 472/68 do projektowania w specjalności arch., konstr.-budowl. i instalacyjnej		01.12.2022r.