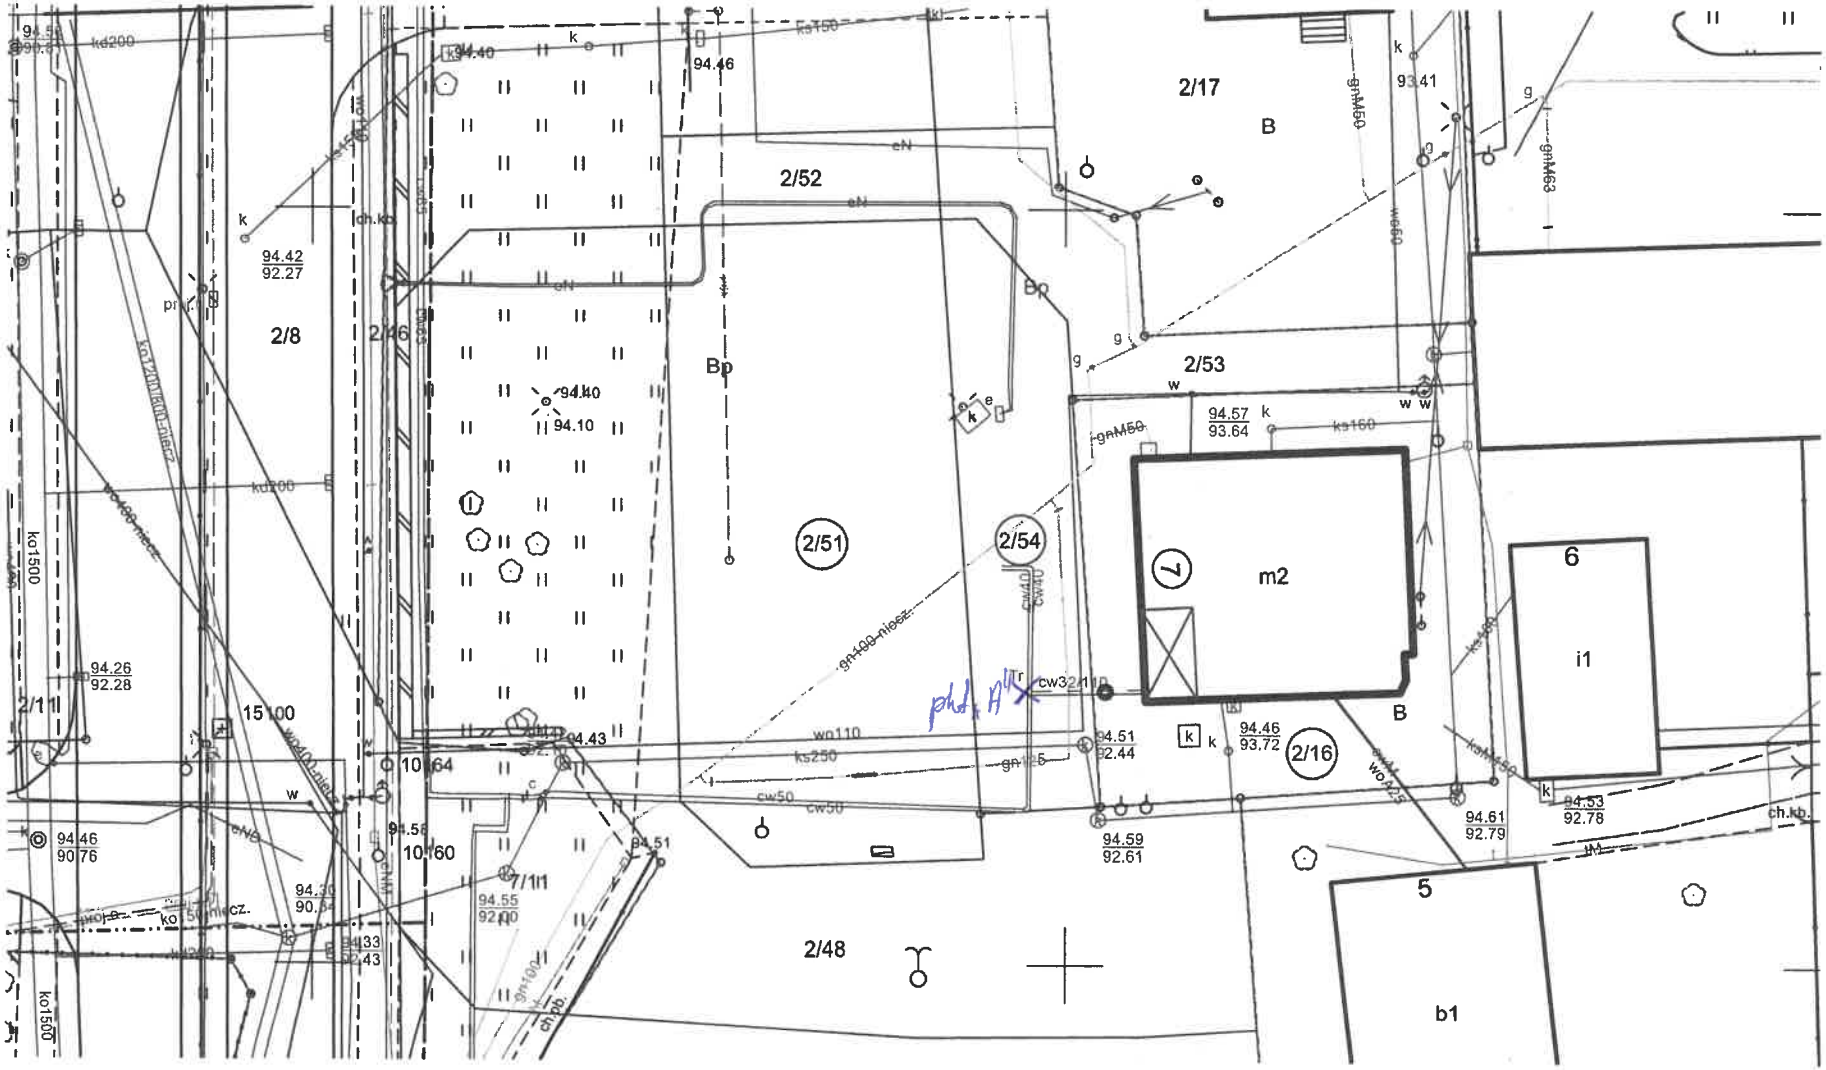
2/17
B
2/52
2/53
2/8
2/46
Bp
2/51
2/54
m2
7
6
i1
2/16
2/11
15100
10164
10160
7/11
2/48
5
b1
94.42
92.27
94.46
94.40
94.10
94.57
93.64
94.26
92.28
94.51
92.44
94.46
93.72
94.59
92.61
94.61
92.79
94.53
92.78
94.46
90.76
94.55
92.00
94.33
92.43
94.43
94.51
93.41
ko1500
kd200
ks150
ks160
ks250
wo110
cw50
gn100 niecz.
gnM50
gnM63
ch.kb.
ch.pb.
ko150 niecz.
wo400 niecz.
wo400 niecz.
cw32/110
cw40
cw40
gn125
ksM150
wo425
IM
pht. A