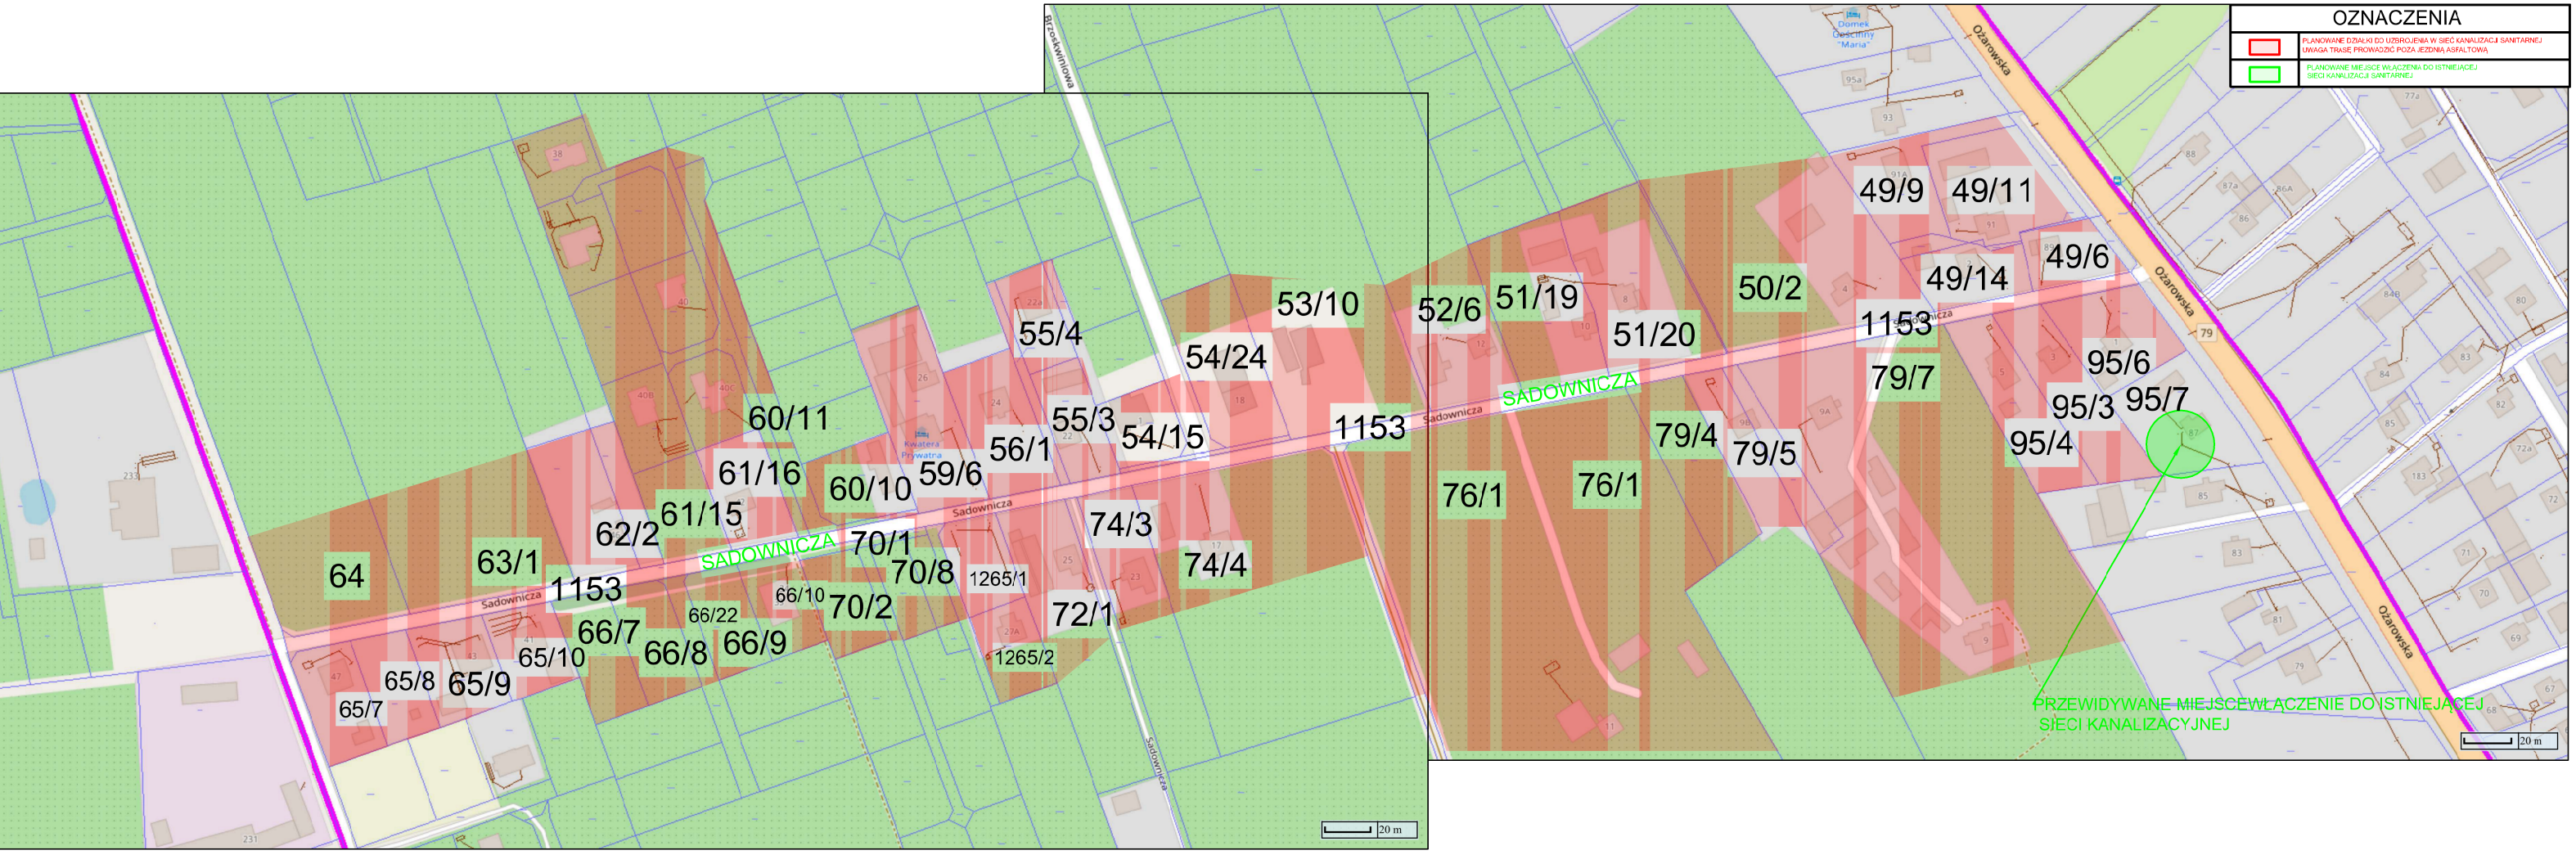
OZNACZENIA
PLANOWANE DZIAŁKI DO UZBROJENIA W SIEĆ KANALIZACJI SANITARNEJ
UWAGA TRASĘ PROWADZIĆ POZA JEZDNIĄ ASFALTOWĄ
PLANOWANE MIEJSCE WŁĄCZENIA DO ISTNIEJĄCEJ SIECI KANALIZACJI SANITARNEJ
SADOWNICZA
Sadownicza
Ożarowska
Brzoskwiniowa
PRZEWIDYWANE MIEJSCE WŁĄCZENIE DO ISTNIEJĄCEJ SIECI KANALIZACYJNEJ
20 m
64
63/1
1153
62/2
61/15
61/16
60/11
60/10
59/6
56/1
55/4
55/3
54/24
54/15
53/10
52/6
51/19
51/20
50/2
49/9
49/11
49/14
49/6
1153
79/7
95/6
95/3
95/7
95/4
79/4
79/5
76/1
76/1
74/3
74/4
70/1
70/8
70/2
66/10
66/22
66/7
66/8
66/9
65/10
65/8
65/9
65/7
1265/1
1265/2
72/1