


ZBIORNIK RETENCYJNY 3 X Ø3000mm

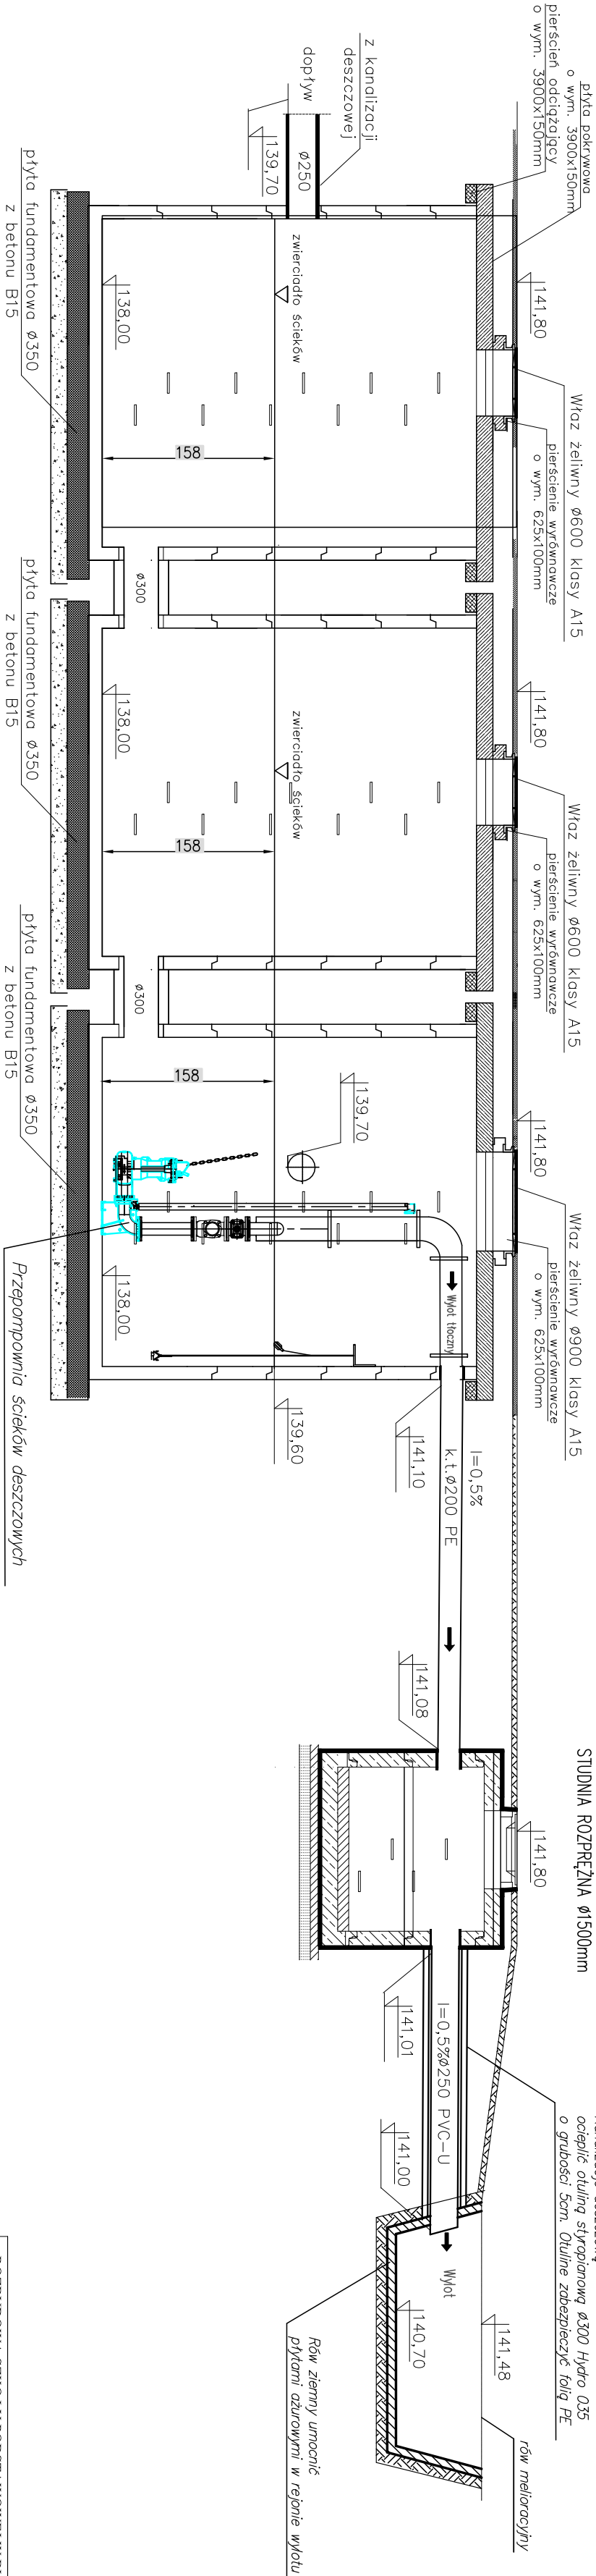

ROZBUDOWA SZKOŁY PODSTAWOWEJ W BIAŁEJ			
POPRAWIEZ BUDOWĘ SALI GIMNASTYCZNEJ Z			
ZAPLECZEM SPORTOWYM I DYDAKTYCZNYM,			
WRAZ Z NIEZBEDNĄ INFRASTRUKTURĄ			
TECHNICZNA I DROGOWĄ			SKALA 1:20
ZBIORNIK RETENCYJNY			BRANŻA:
WRAZ Z PRZEPOMPOWNIĄ			SANITARNIA
DANE:	GMINA ZGIERZ		
INWESTOR:	ul. Łęczyńska 4, Zgierz		
ADRES:	Bi 1a, ul. Kościelna 4		
BUDOWY:	dz. nr 414/11, 414/13, 417/2		
PROJEKTOWAŁ:	mgr inż. Andrzej Borkowski		
	upr. nr SLK/1453/PWOS/06		
	Spec. Sanitarna		
SPRACOWAŁ:	mgr inż. Elżbieta Wiśniewska		
	upr. nr LAN-VIII/8366/11/87		
	Spec. Sanitarna		
OPRACOWAŁ:	mgr inż. Karol Ruiz		
	mgr inż. Karol Ruiz		