


PLAN TOROWISK I ZWROTNIC

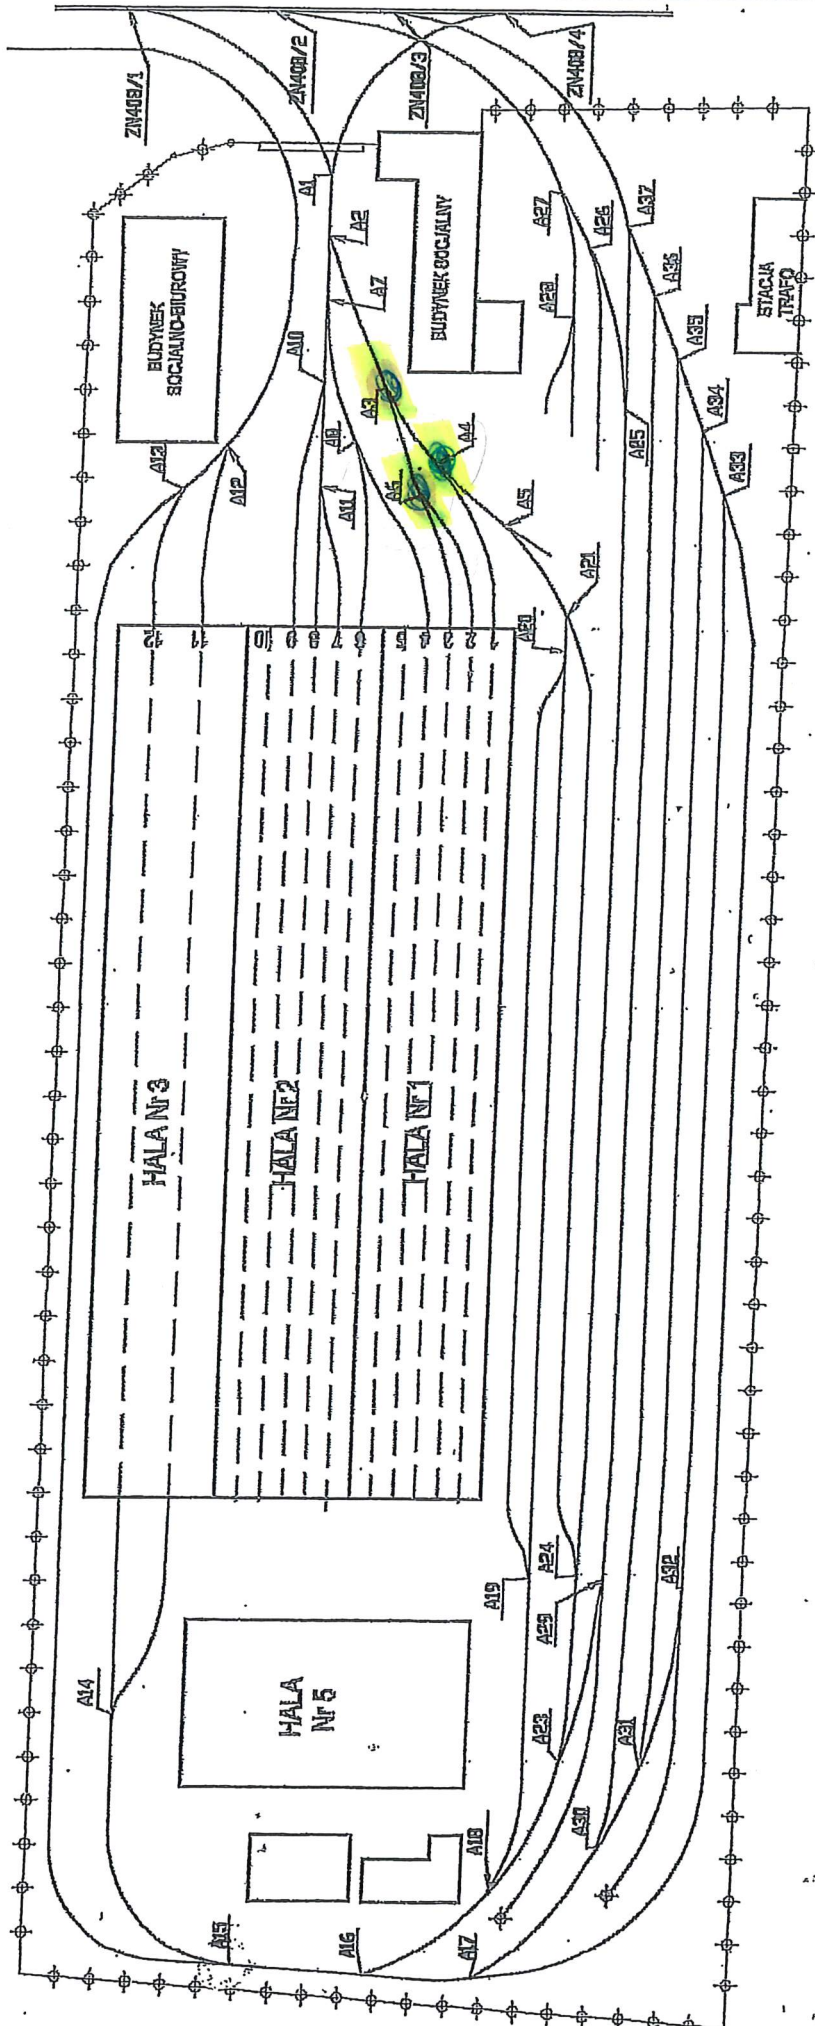

A3, A6 → Do remontu hali Wygas

A4 → Do ~~remontu~~ wygnięcia

ZAKŁAD EKSPLOATACJI TRAMWAJÓW Nr 1
ul. Kamienna 74