


Wydruk z systemu IntraEWID

skala 1: 1 000

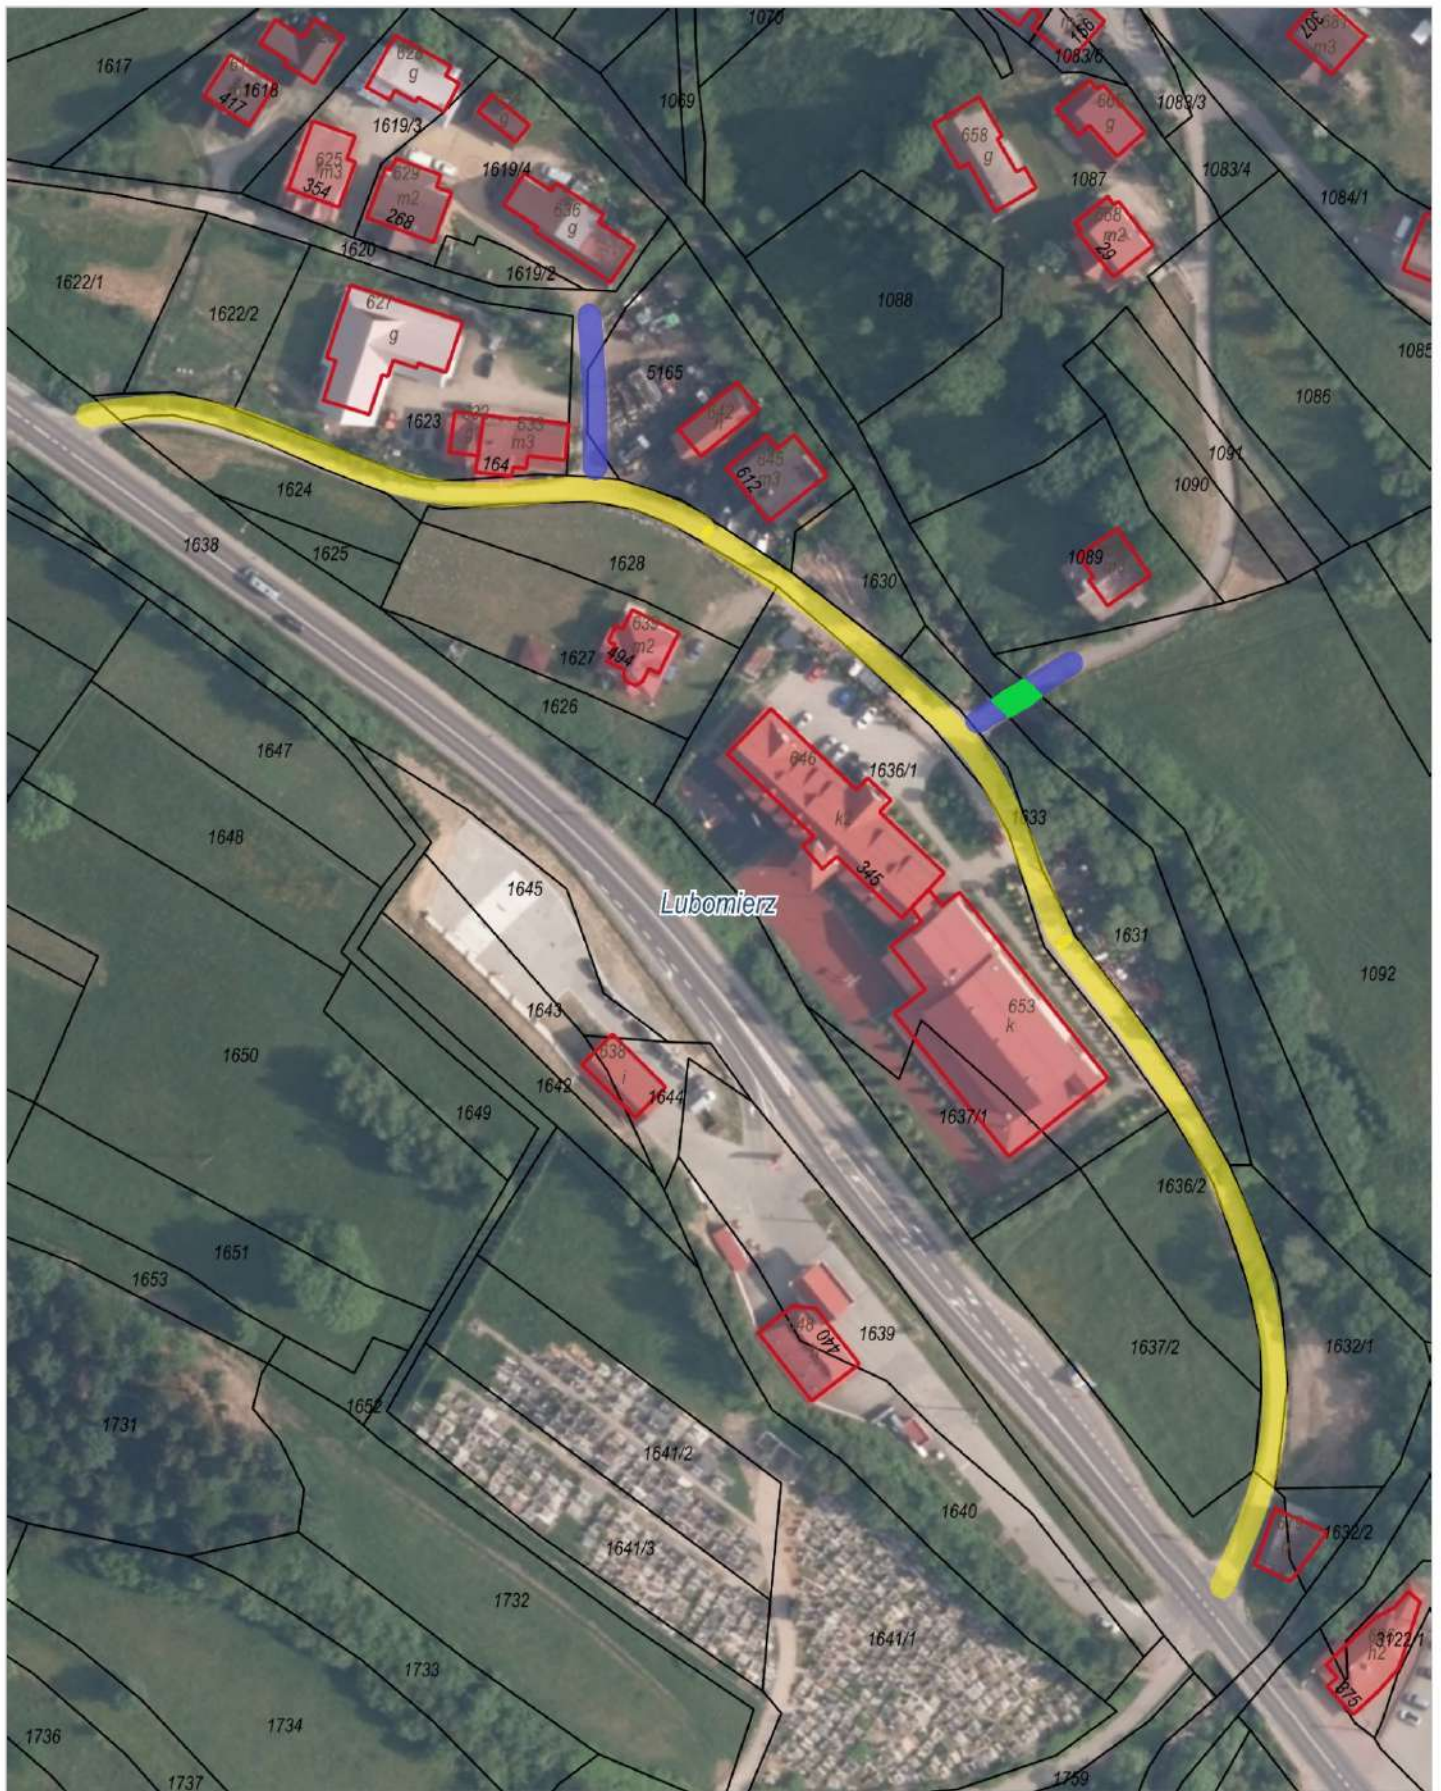

Lubomierz, Mszana Dolna - gmina

Inwestor:

GMINA MSZANA DOLNA
ul. Spadochroniarzy 6, 34-730 Mszana Dolna



Data:

luty 2025

Nazwa zadania:

Opracowanie dokumentacji projektowej dla zadania pn.:
„Budowa drogi gminnej Lubomierz - Miłyny”

Adres inwestycji:

woj. małopolskie, pow. limanowski, gm. Gmina Mszana Dolna
m. Lubomierz

Skala:

1:1000

Legenda:

-  planowany przebieg drogi
-  drogi boczne
-  budowa mostu