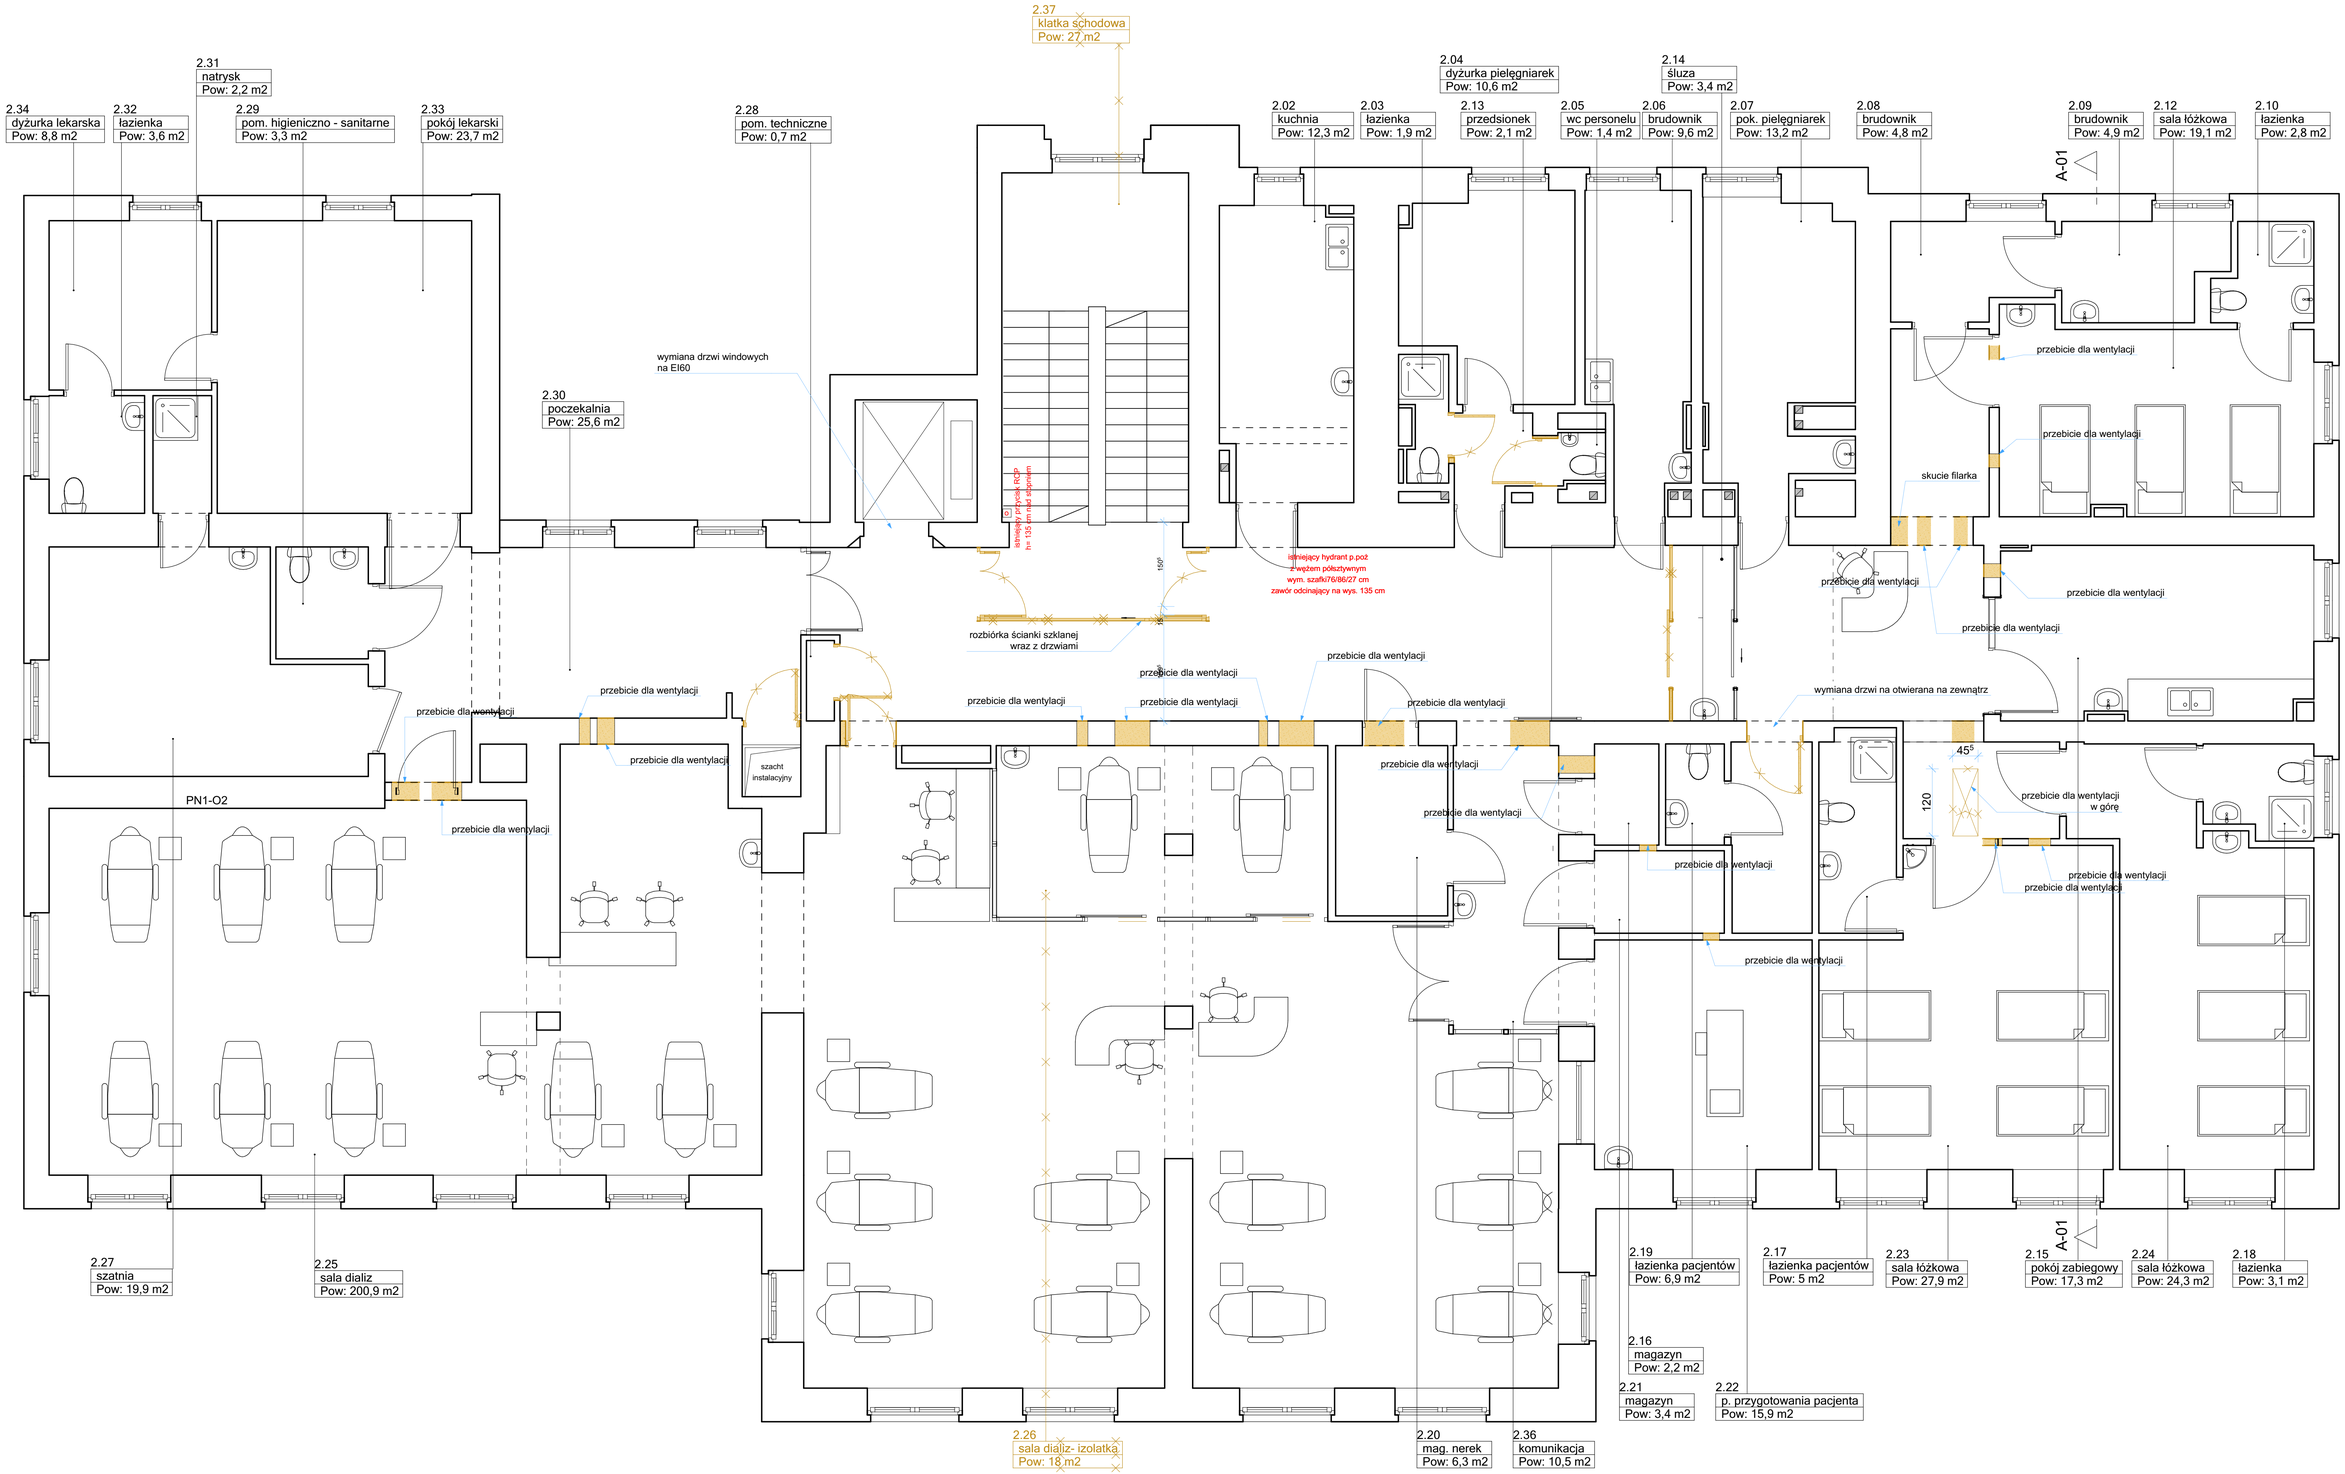

jednostka projektowa:

AP Projekt
antosz piotr
40-734 KATOWICE
HUCULSKA 5/1
TEL: 32 252 44 25,
501 096 676

Inwestor:

Samodzielny Publiczny Szpital Kliniczny im. Andrzeja Mielęckiego Śląskiego Uniwersytetu Medycznego w Katowicach
40-027 KATOWICE ul. Francuska 20/24

lokalizacja inwestycji:

40-027 KATOWICE ul. Francuska 20/24
działka nr 246901_1.0002:AR_55.6

tytuł projektu:

Projekt remontu Stacji Dializ i Odcinka Przeszczepowego budynku Oddziału Nefrologii, Transplantologii i Chorób Wewnętrznych

branża:
architektura

faza projektu:
PW

Tytuł rysunku

2. piętro- inwentaryzacja i rozbiórki

Projektant
arch. Piotr Antosz
upr. bud. nr 167/00

sprawdzający:
arch. Maciej Jakiełek
upr. bud. nr 1368/K/74

data : 09 2018

skala: **1:50**

Nr Arkusza **A.2**