


Profil geologiczno - techniczny studni nr 1 wraz z projektem jej likwidacji

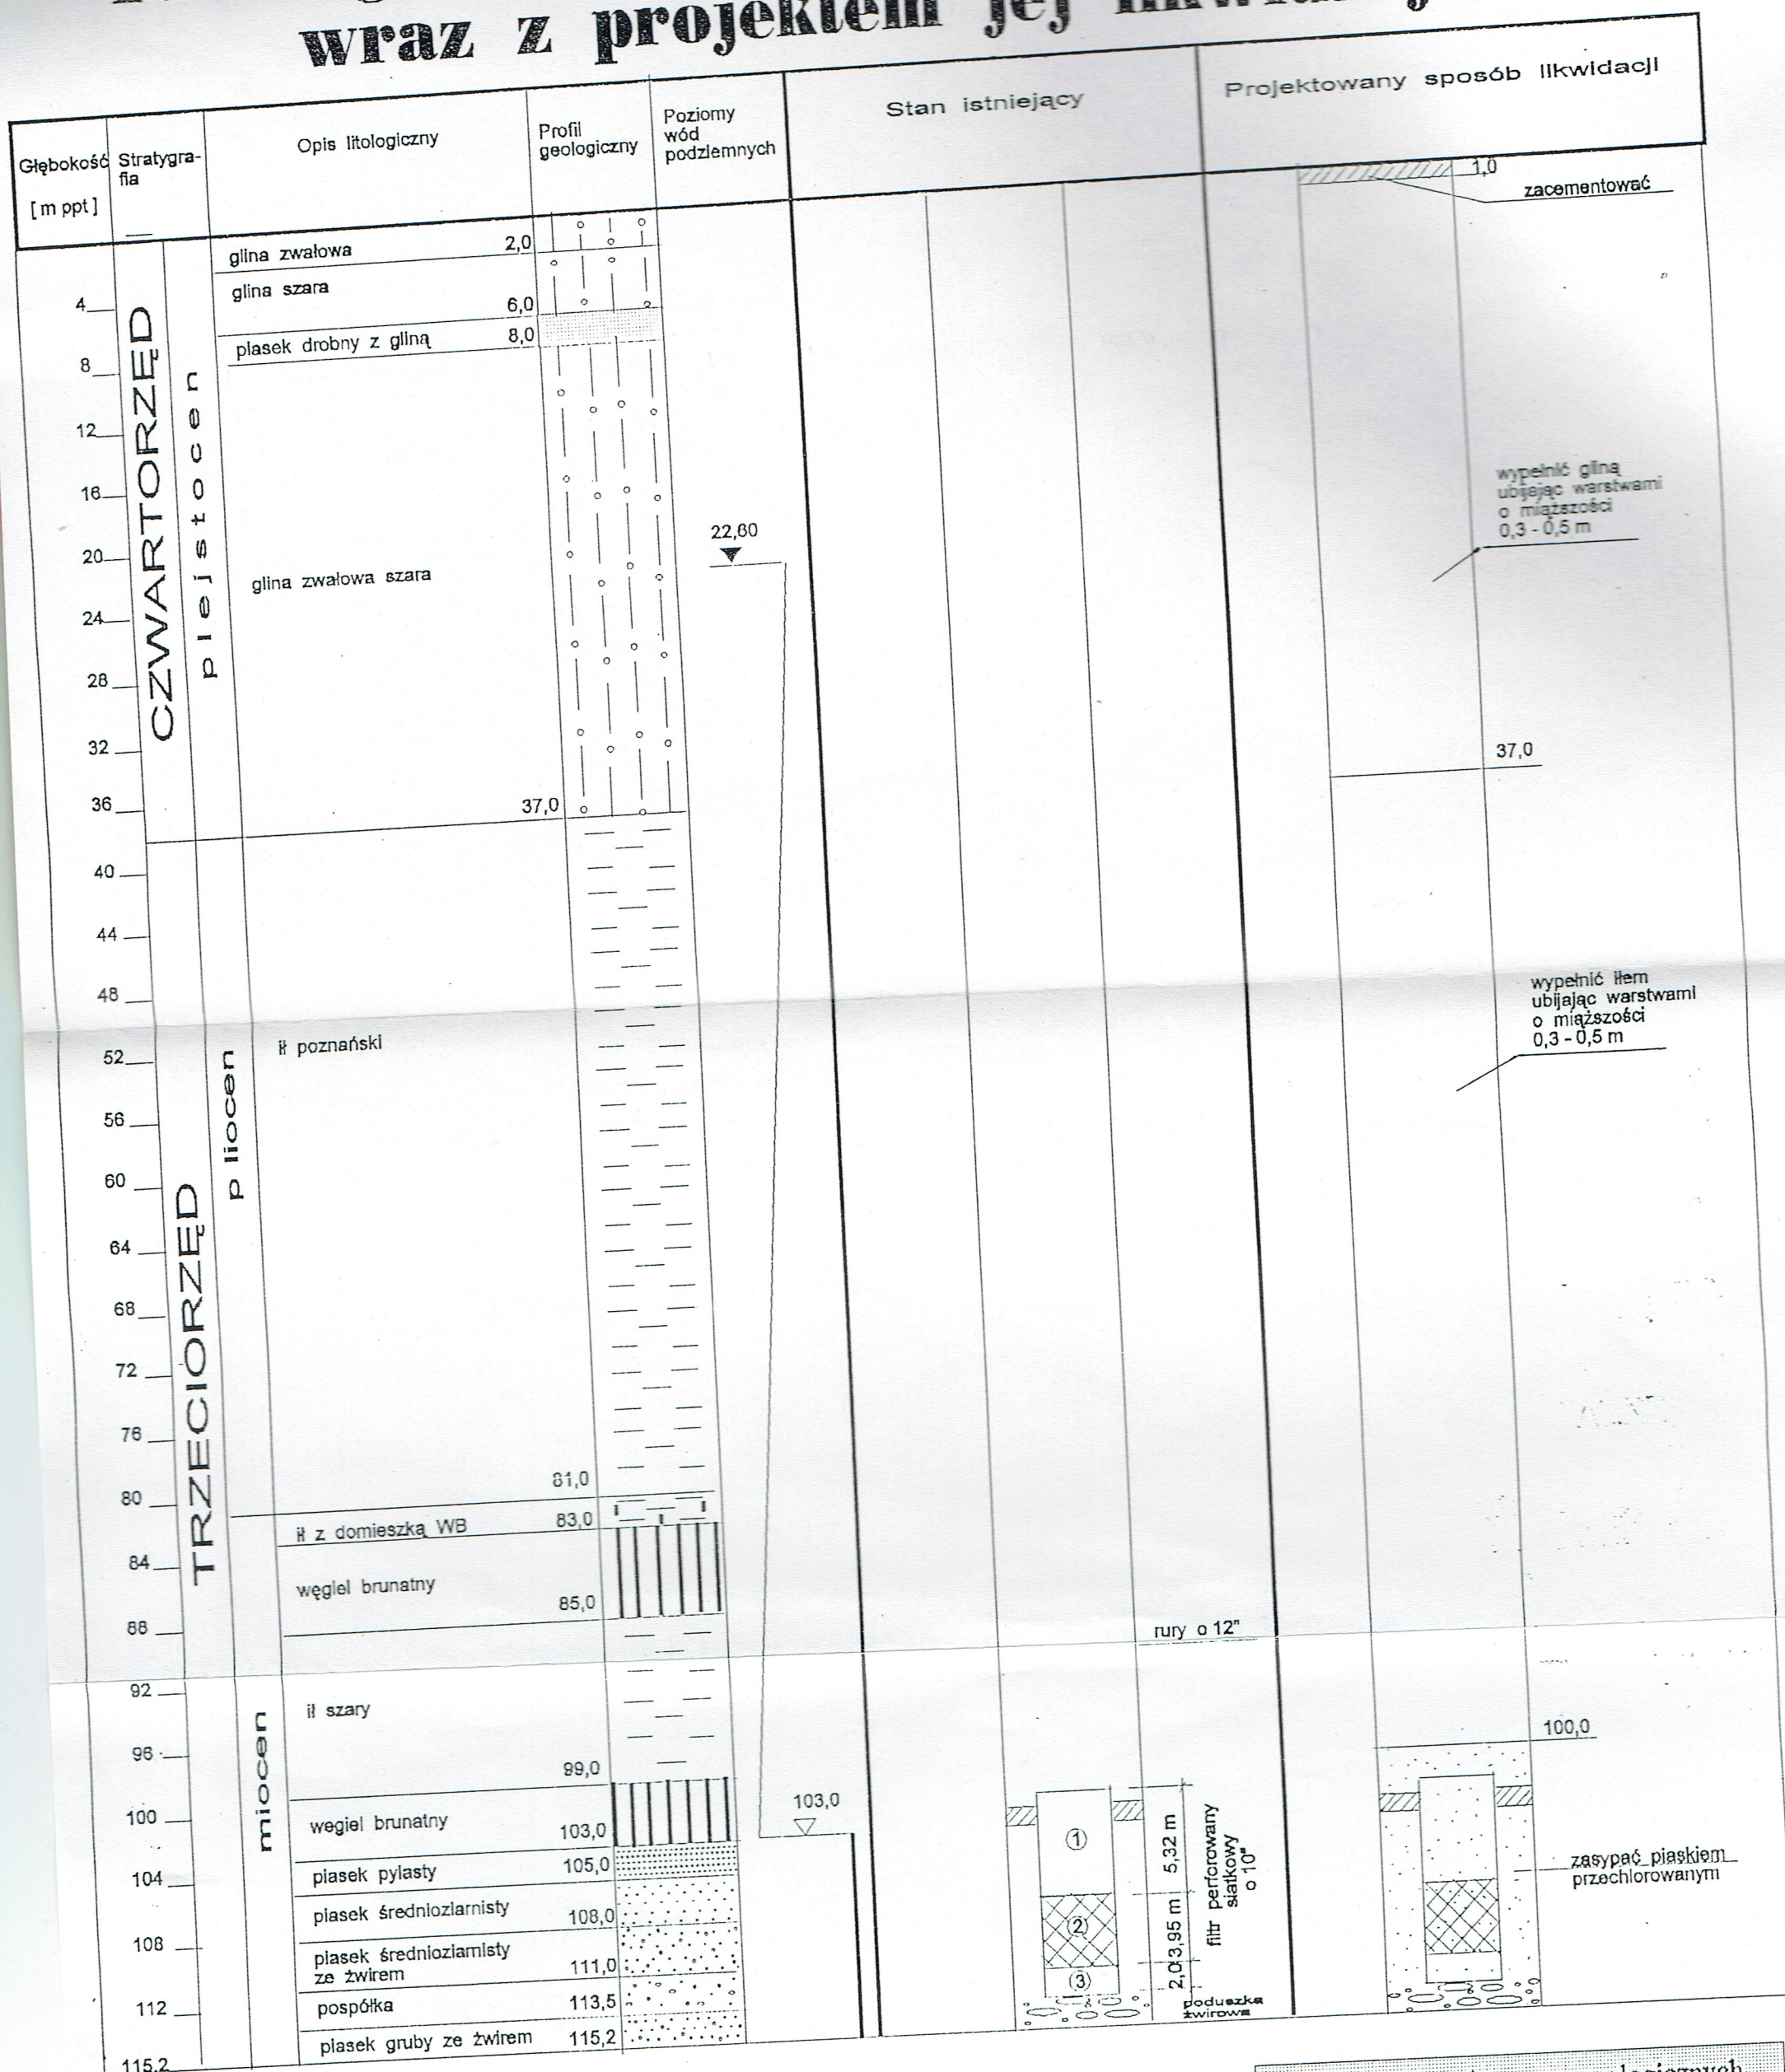

- ① rura nadfiltrowa
② część robocza filtra
③ rura podfiltrowa

TEMAT: Projekt prac geologicznych
na wykonanie likwidacji
studni nr 1
- Gorzyce gm. Kcynia

Opracowała : mgr Ewa Piekarska
Kreśliła : Aldona Staszczuk
czerwiec 1995