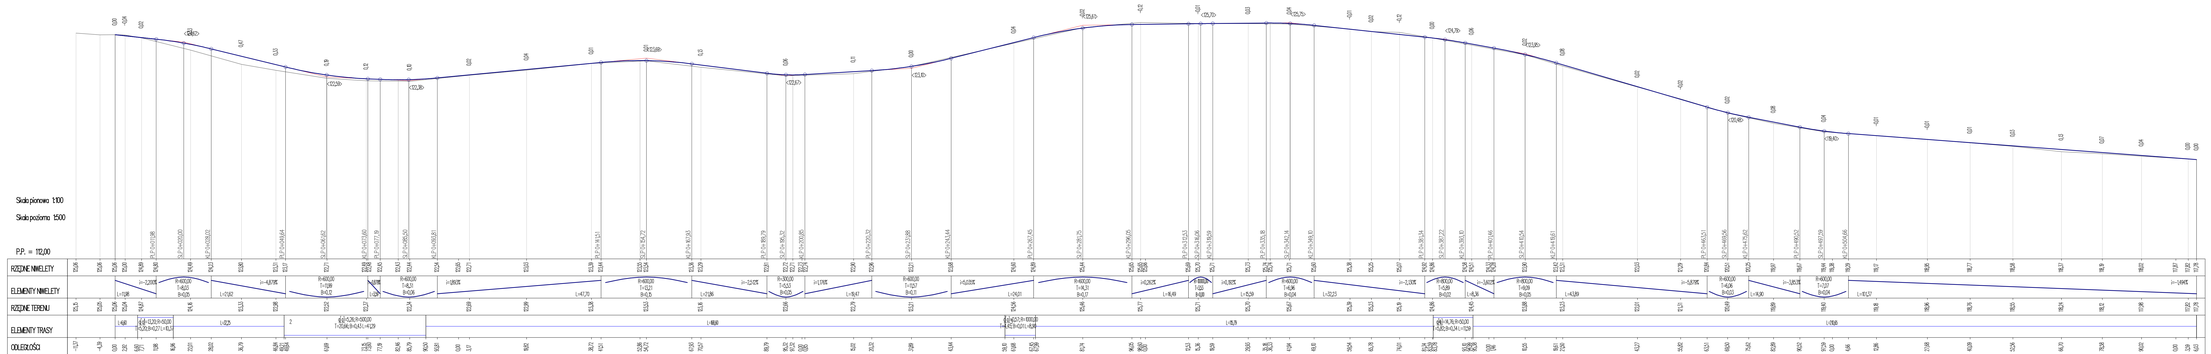

USŁUGI INŻYNIERSKIE Kamil Symborski
13-200 Pisz, ul. Łabędzia 15
tel. 507 266 969 · email: symborskijusz@wp.pl

Nazwa i numer projektu:	Przebudowa drogi wewnętrznej na dz. ewid. Nr 222 jed.ew.Nr 0005 w miejscowości Bogaczewo
Adres obiektu budowlanego:	dz. ewid. 0005 Bogaczewo; dz. 222/4 Gmina Giżycko ul. Wolności 10 11-500 Giżycko
Nr projektu:	
Tytuł projektowy:	**Profil podłużny**
Projektował:	mgr inż. Kamil Symborski spec. inżynierija drogowa nr ewid. upr. WAM. 0011. POOO. 16
Projektował:	mgr inż. Bartosz Wojtkowski spec. inżynierija drogowa nr ewid. upr. WAM. 0057. PWKI. 19
Branża:	drogowa
Data:	18.11.2022 r.
Skala:	1: 100 · 500
Nr rys.:	3