
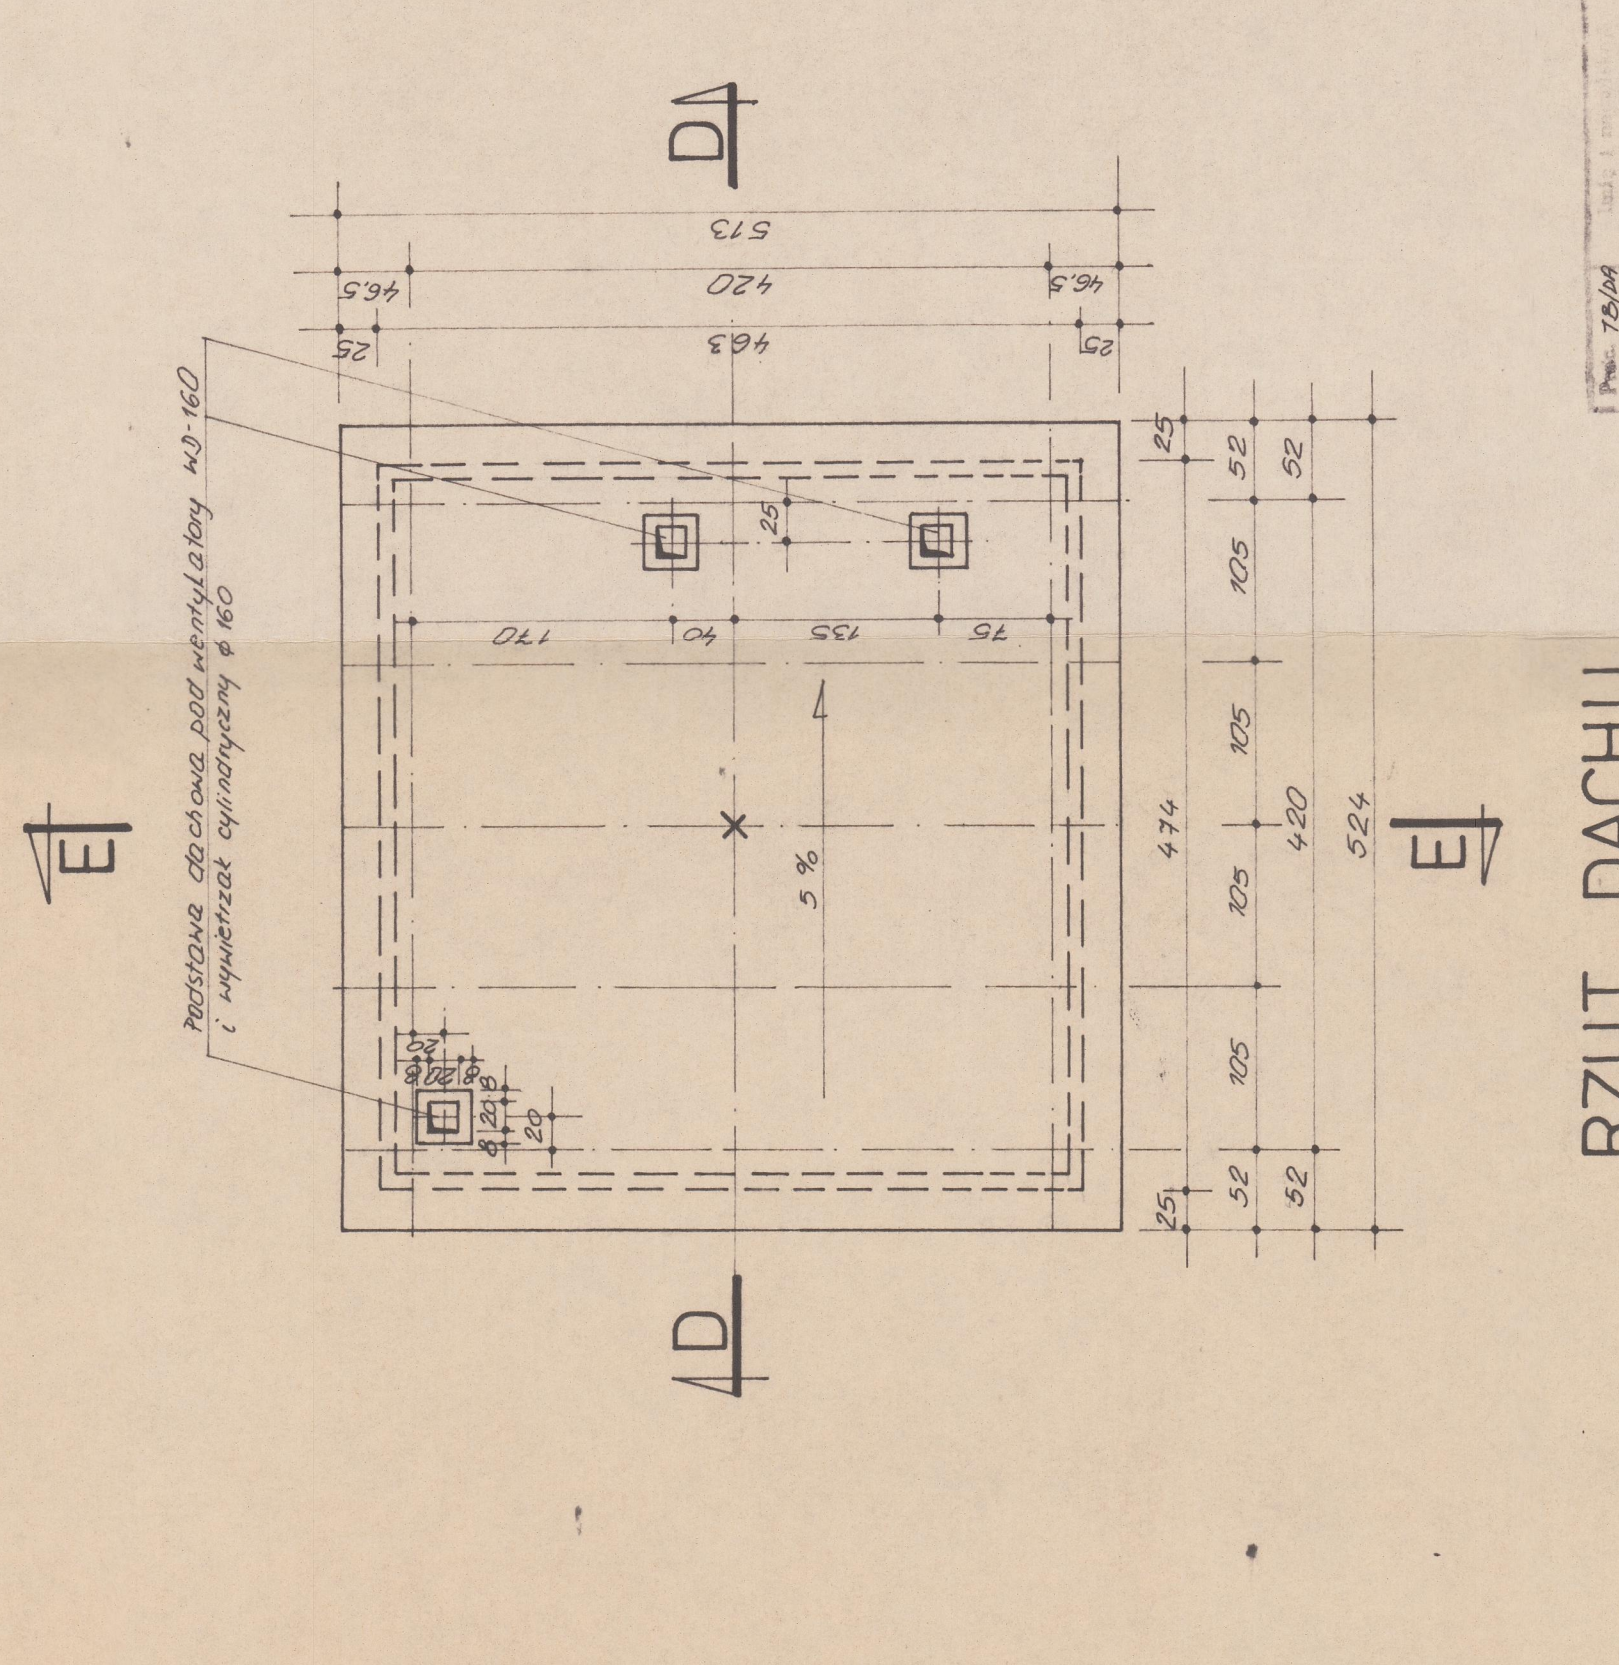
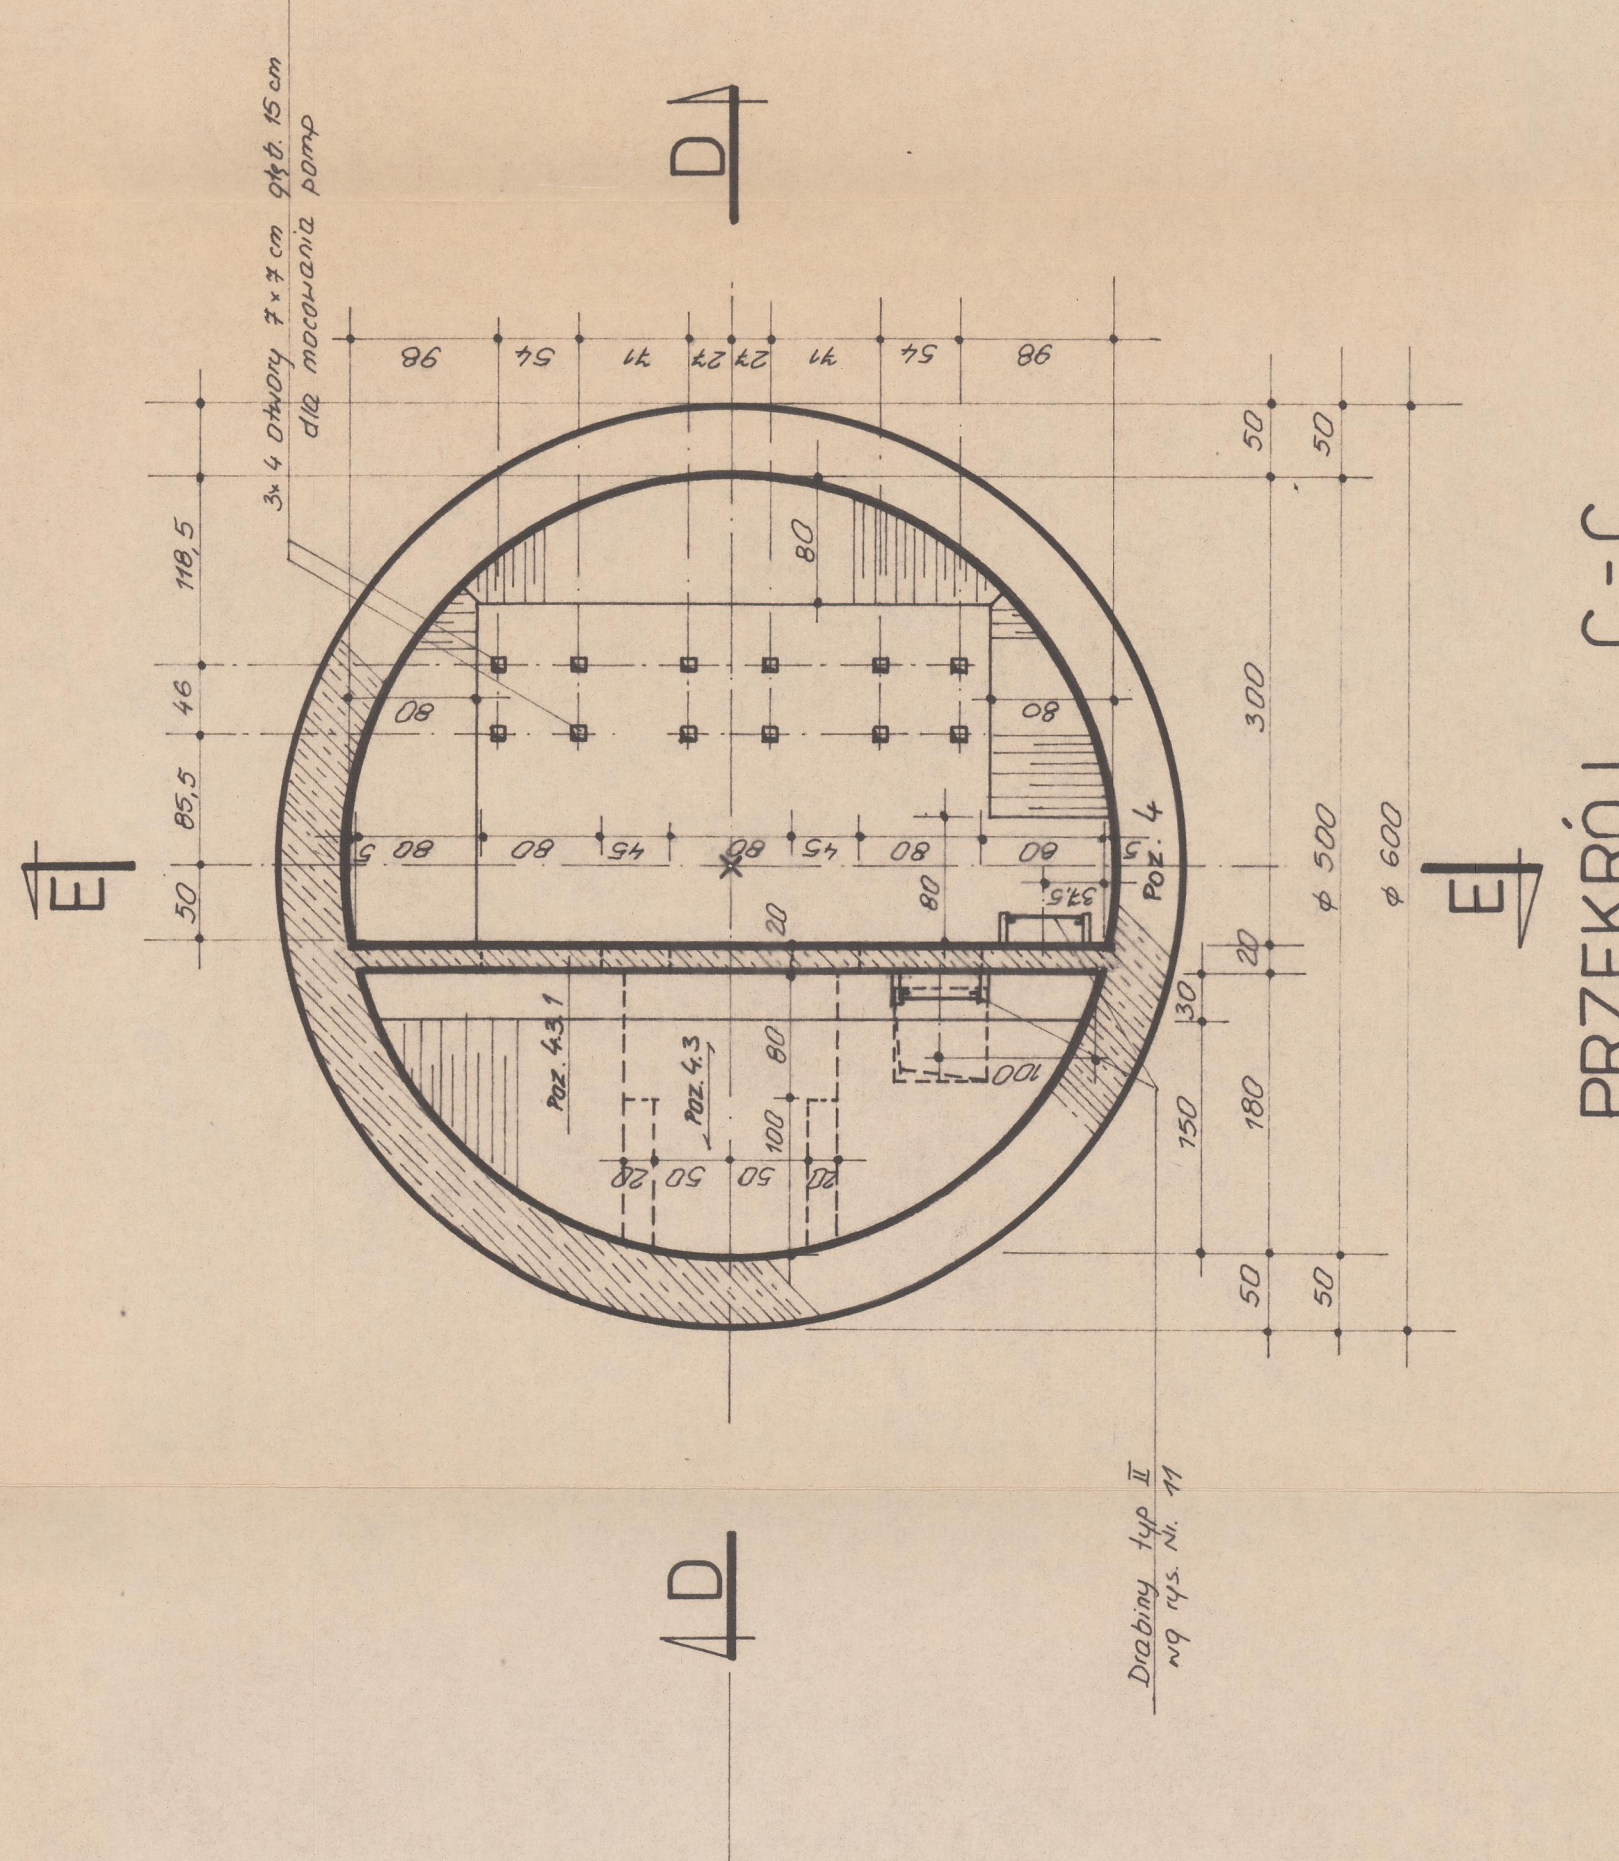
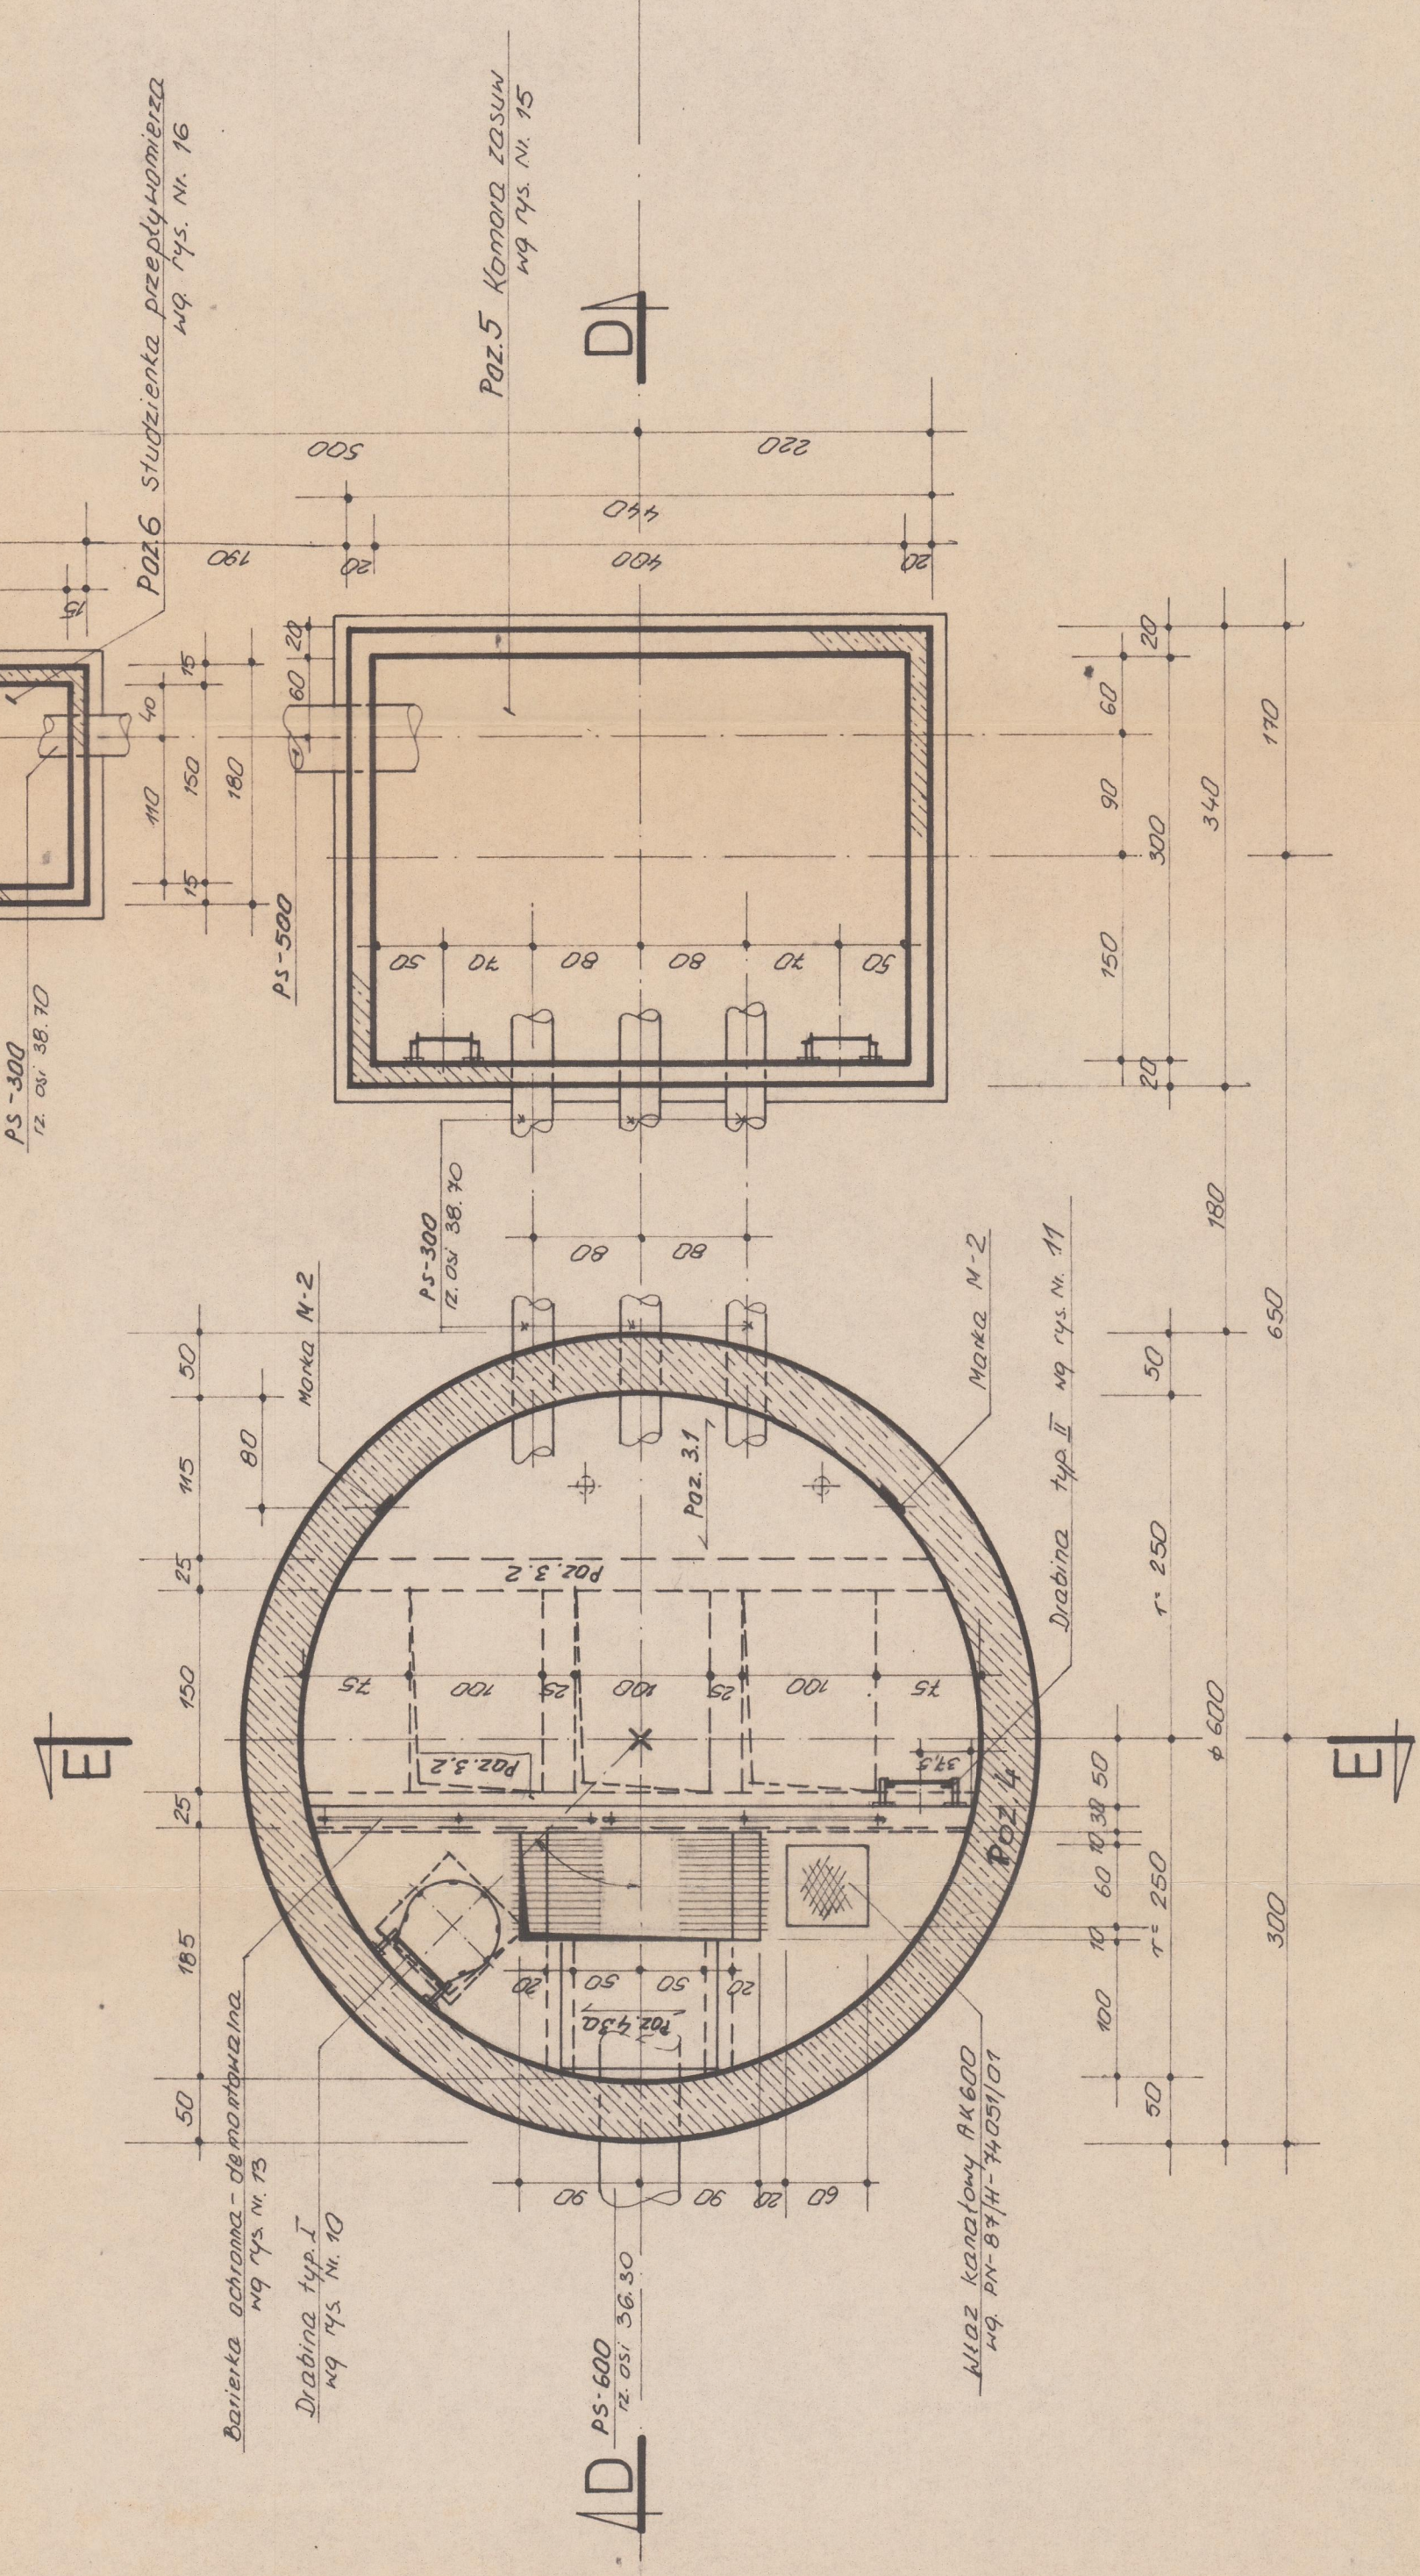
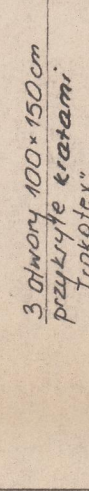


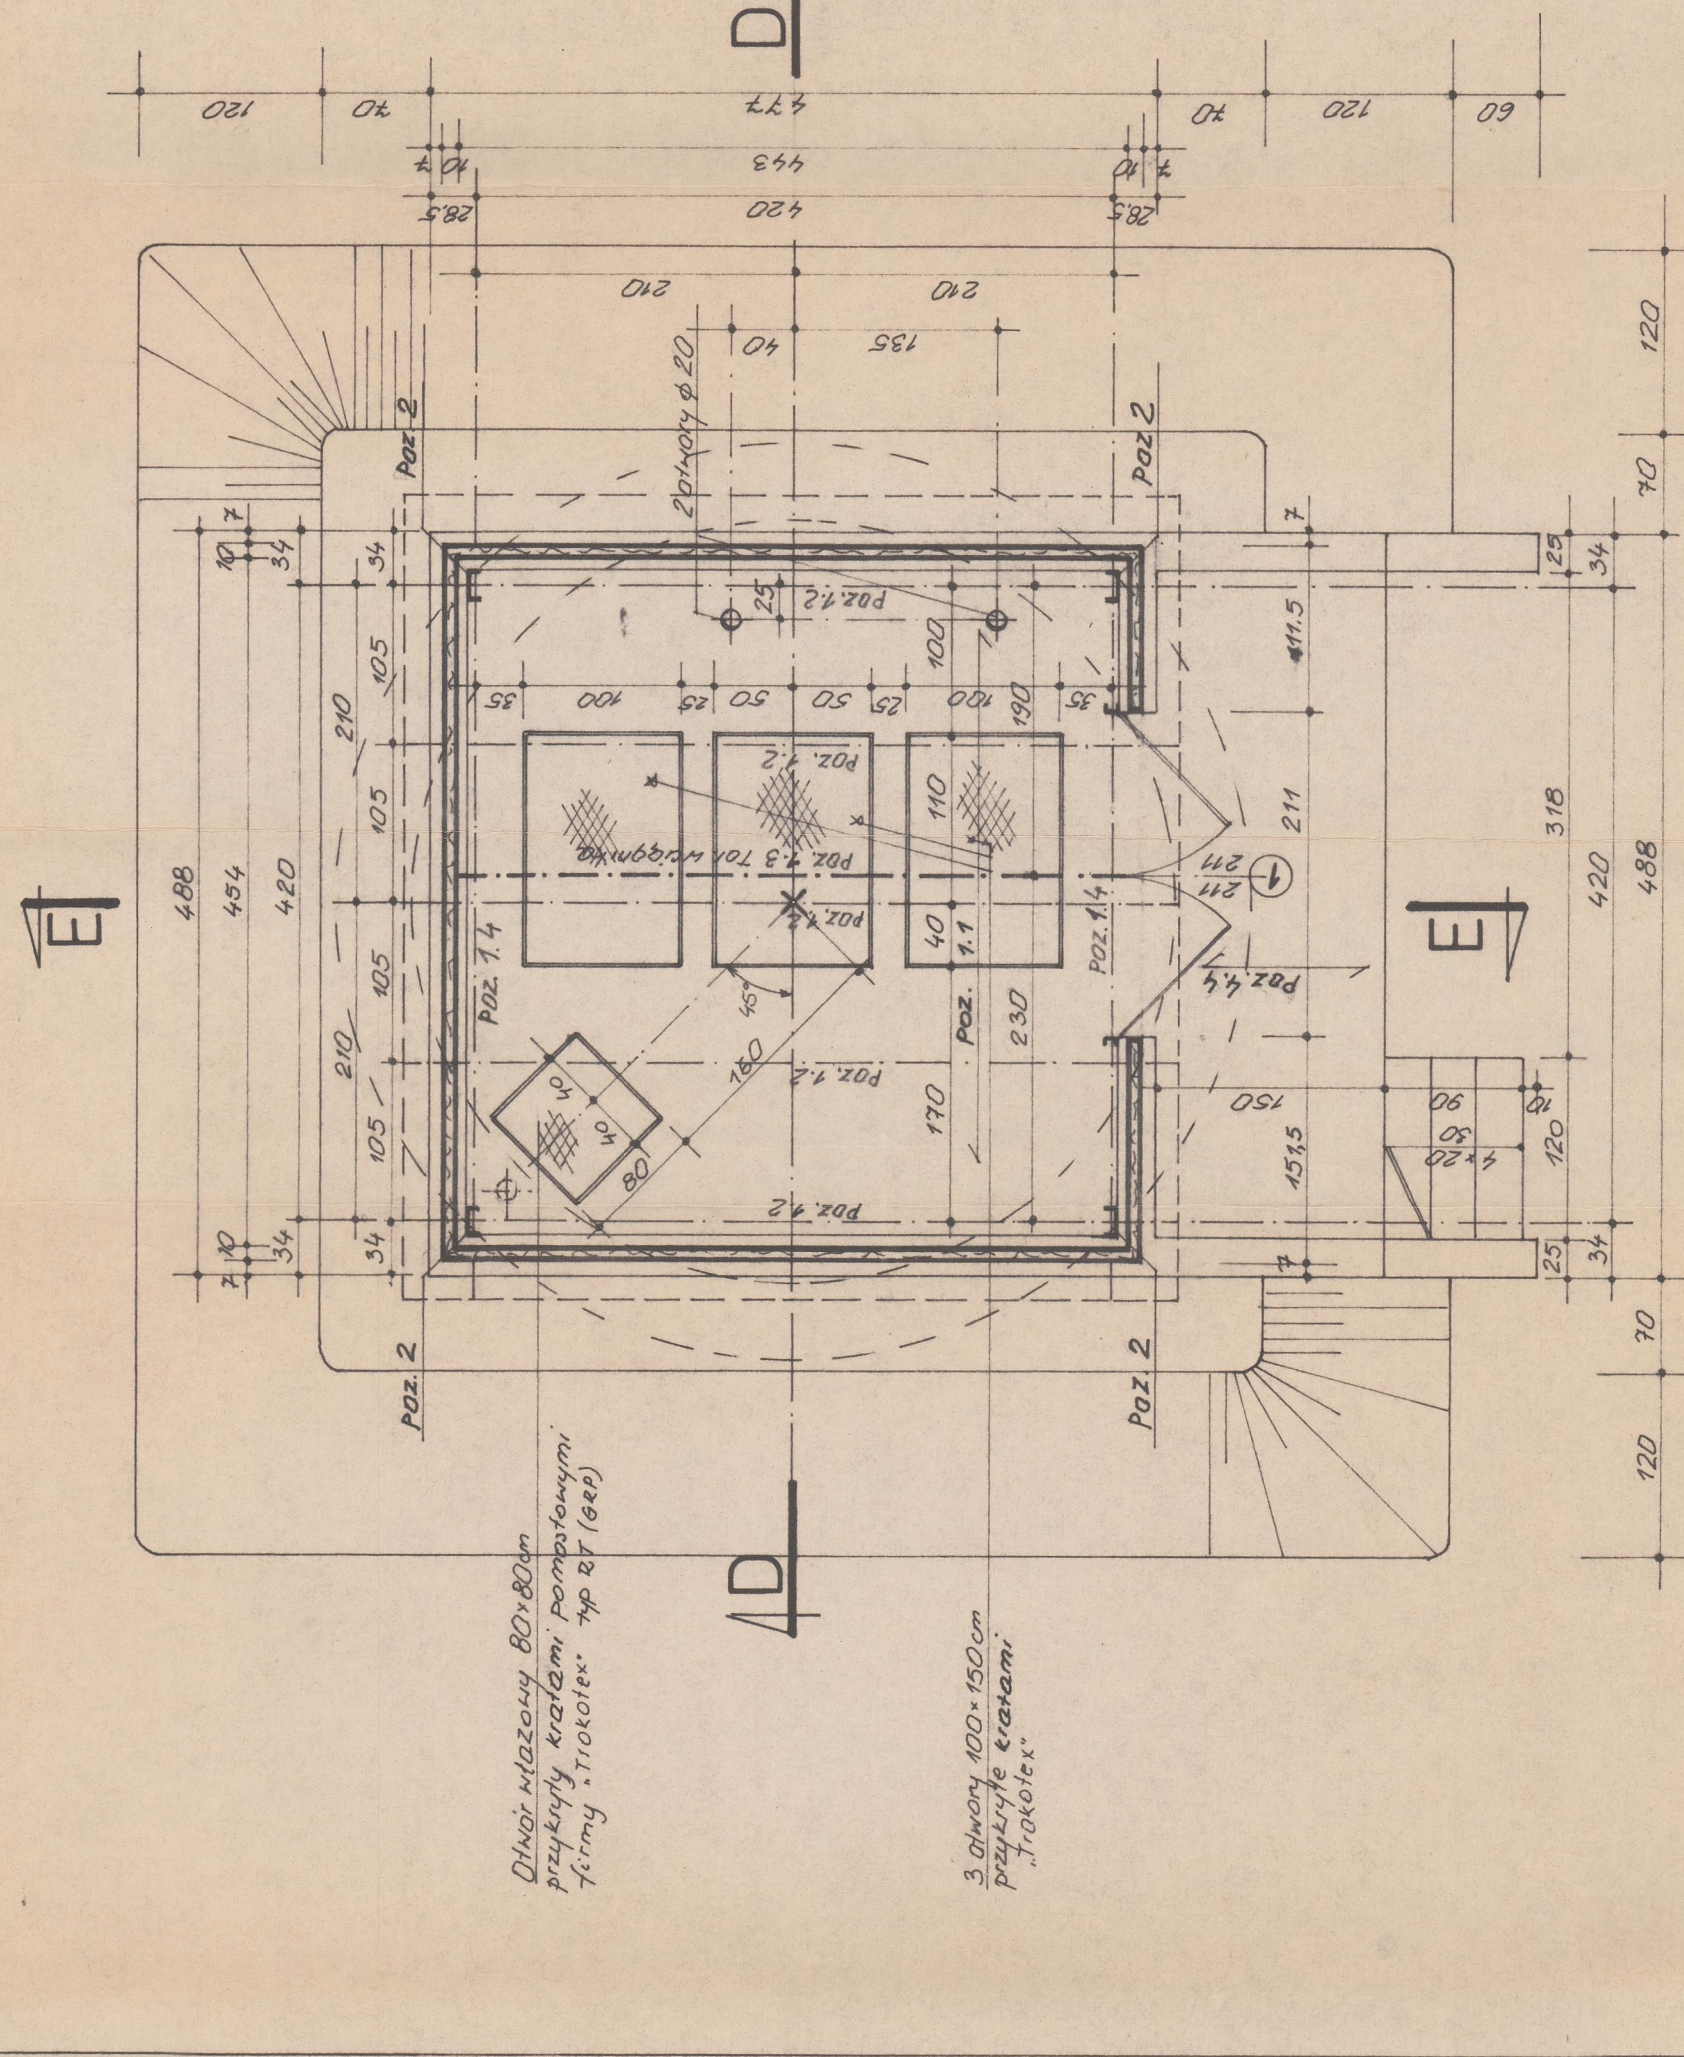

RZUT DACHU

nr. 174/42
nr. E Krzyżanowska 1 07.56
" " " "
" " " "
" " " "
nr. 3 Kołłńska Pompałnicza szkielet
Scale
1:50
Architektura - przekroje poziome