1, 2 - Kotłownia
3 - Maszynownia windy osobowej
4 - Korytarz, komunikacja
5 - Pokój odwiedzin - pokój dzienny
6, 7 - Pomieszczenia gospodarcze
8-11 - Pomieszczenia kuchenne
12 - WC dla personelu
13-15 - Pomieszczenia kuchenne
16 - Rozdzielnia prądu
17 - Korytarz, klatka schodowa - dostosowanie do przepisów p.poż (oddymianie klatki)
18 - Szyb windy osobowej - winda dostosowana do transportu osób z niepełnosprawnościami poruszających się na wózku (wraz z opiekunem)
19 - Szyb windy towarowej

Piwnica została całkowicie zalana, zniszczone zostały pomieszczenia, instalacje i sprzęty. Odbudowy wymagają wszystkie przyłącza do budynku.

Zakres robót - cała kondygnacja:

Windy:
- Odbudowa szybu windy osobowej z dostosowaniem do potrzeb osób z niepełnosprawnościami według obowiązujących norm.
- Odbudowa windy towarowej z przystosowaniem do transportu posiłków.

Kotłownia:
- Demontaż istniejących urządzeń kotłowni.
- Zakup i montaż nowych urządzeń (minimalne parametry techniczne kotłów jak w części opisowej).

Instalacje wewnętrzne i zewnętrzne:
- Demontaż i budowa nowych instalacji na wszystkich kondygnacjach: wodociągowej, kanalizacyjnej, gazowej, elektrycznej, centralnego ogrzewania (CO), ciepłej wody użytkowej (CWU), teletechnicznej, przyzywowej (w pokojach i łazienkach).
- Odbudowa przyłączy sieci zewnętrznych (gazowej, wodociągowej, kanalizacyjnej, elektrycznej, odprowadzania wód opadowych i teletechnicznej).

Konstrukcja budynku:
- Naprawa stropów w piwnicach.

Roboty wykończeniowe:
- Skucie pozostałych tynków, wykonanie nowych tynków.
- Kompleksowa sanitacja budynku - dezynfekcja i odgrzybianie budynku po zalaniu (ściany, stropy, podłogi), wraz z osuszaniem konstrukcji.
- Wymiana posadzek.
- Wymiana stolarki okiennej na nową stolarkę drewnianą.
- Wymiana stolarki drzwiowej wewnętrznej i zewnętrznej (wraz z poszerzeniem otworów drzwiowych wewnątrz budynku zgodnych z normami dotyczącymi dostępności dla osób z niepełnosprawnościami).

Adaptacja sanitariatów:
- Odbudowa WC.

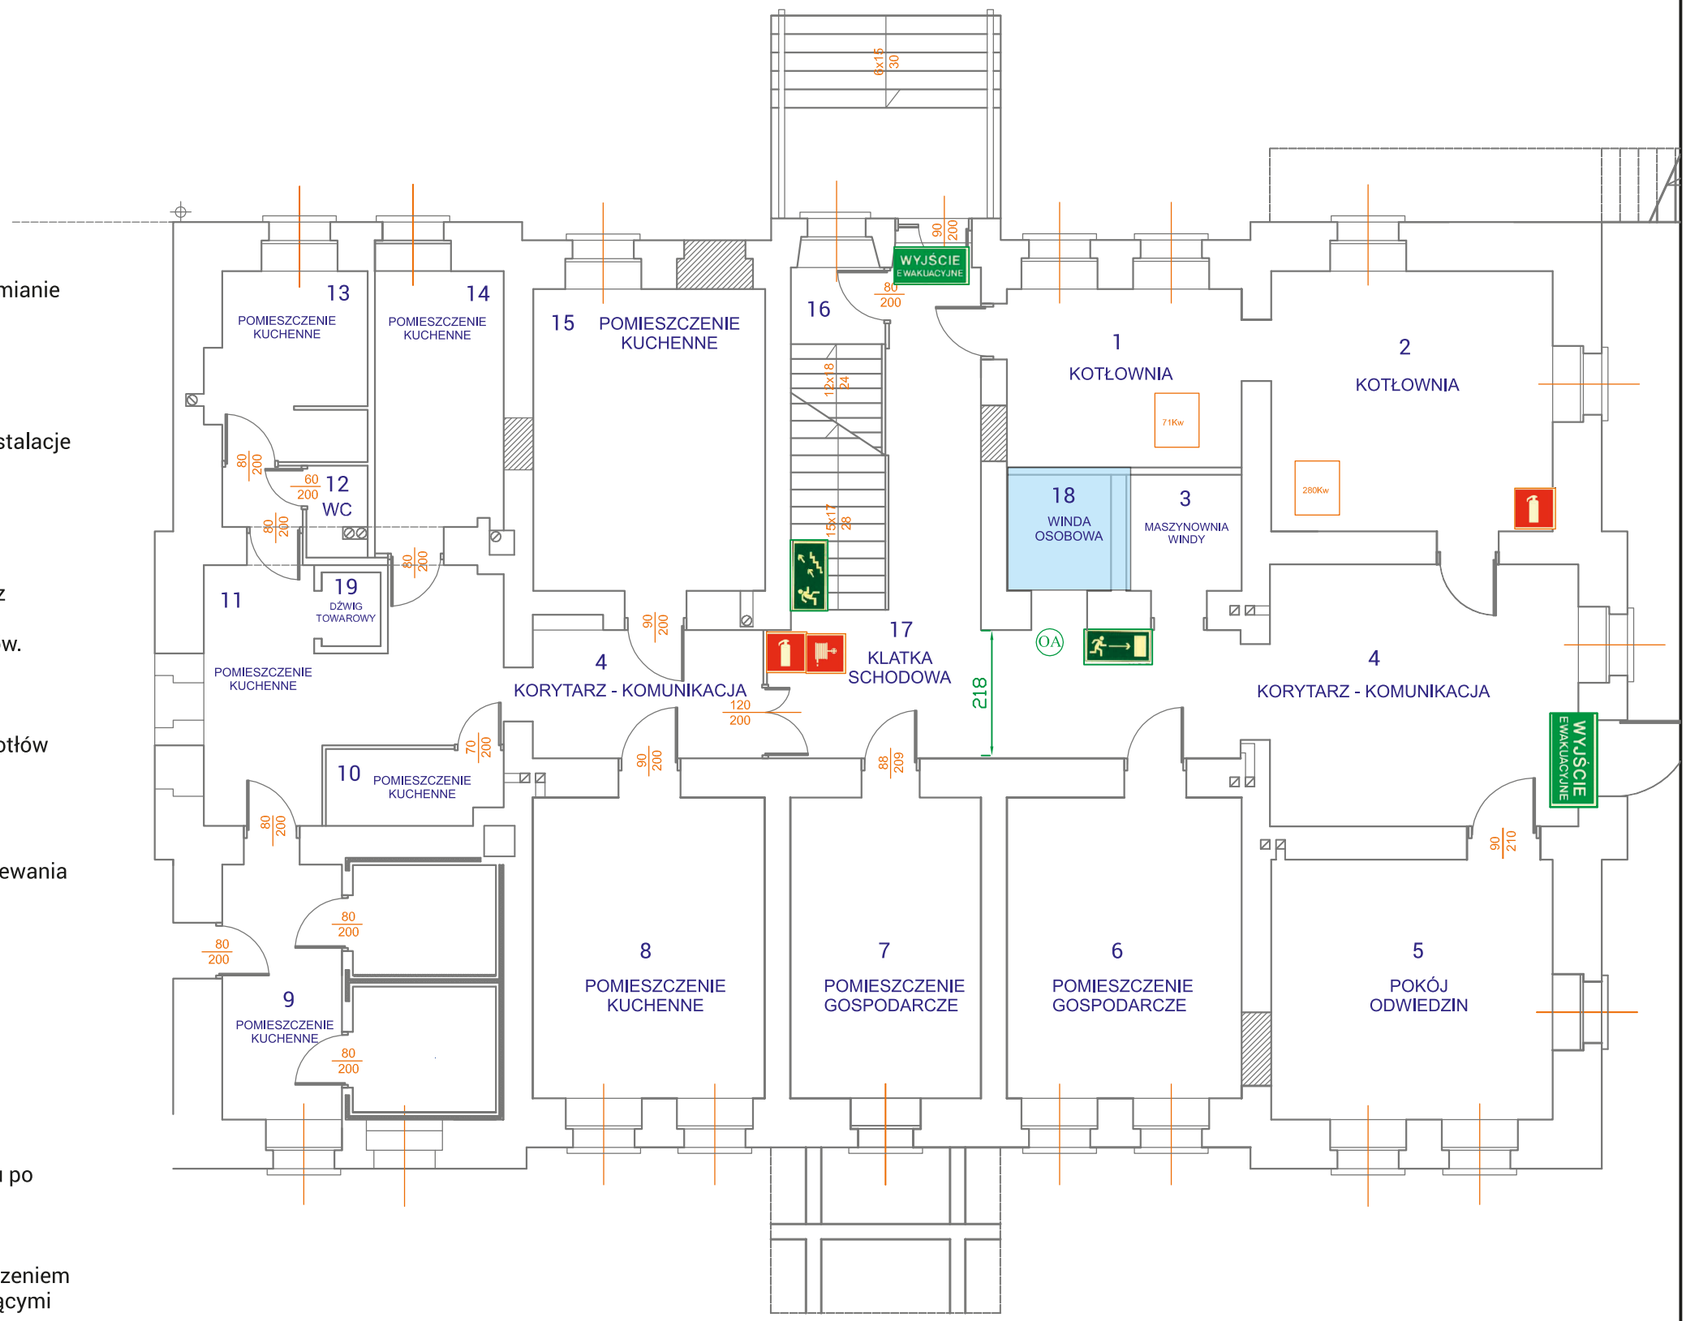

Sanatorium „Jan"
ul. I. Paderewskiego 7, 57-540 Lądek-Zdrój

PIWNICA

SKALA
1:100