




WIDOK CIĄGU PIERSZO - ROWEROWEGO

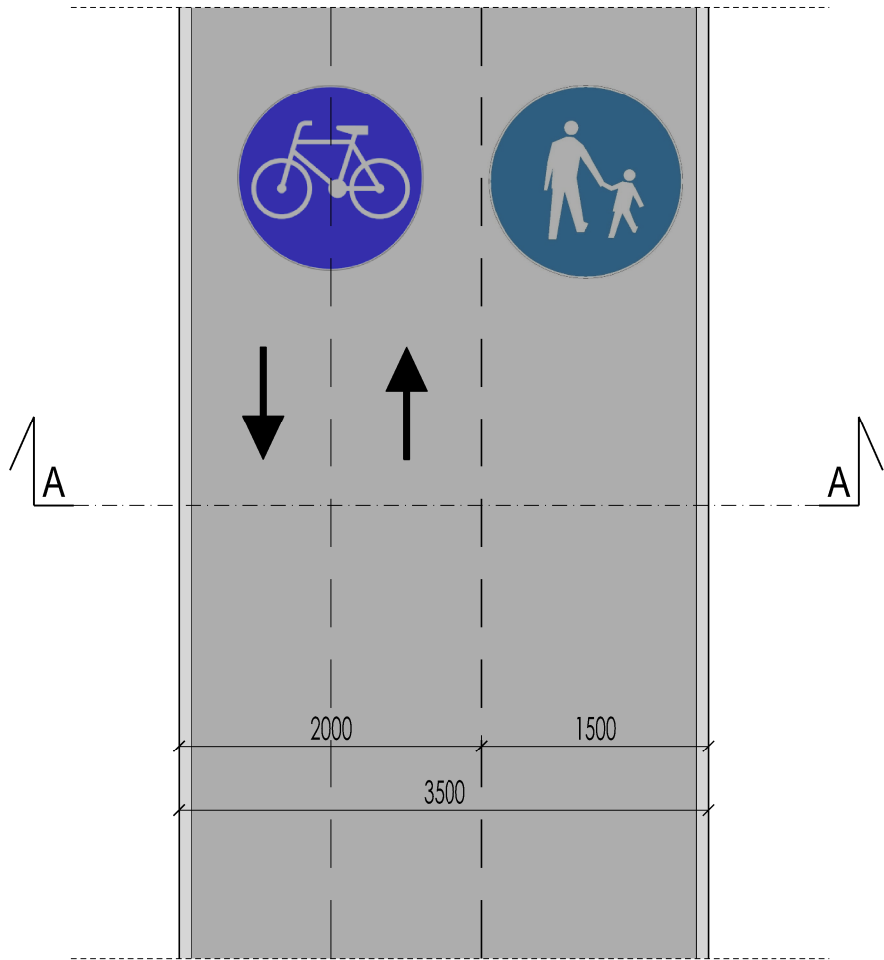

NAWIERZCHNIA BITUMICZNA (CIĄG PIESZO - ROWEROWY)

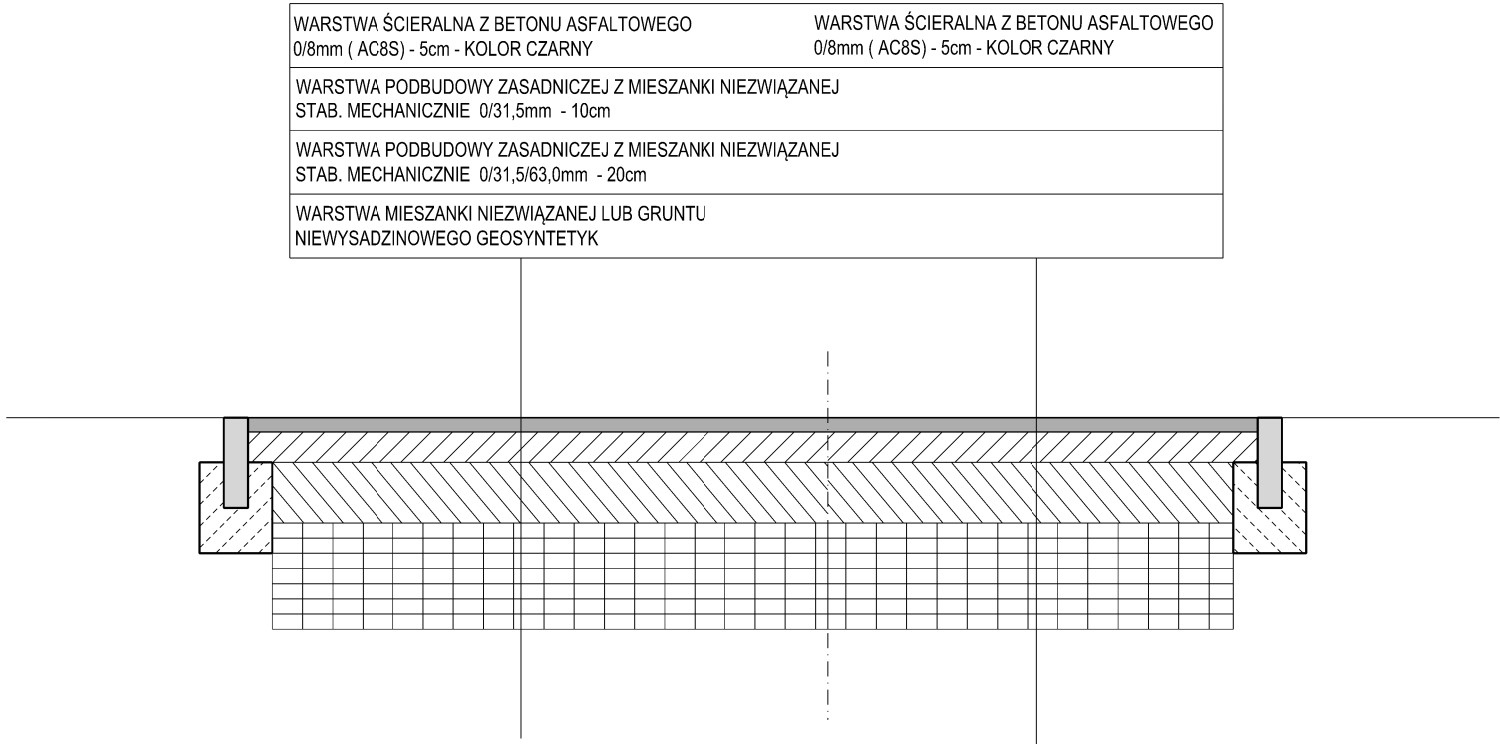

PRZEKRÓJ A-A

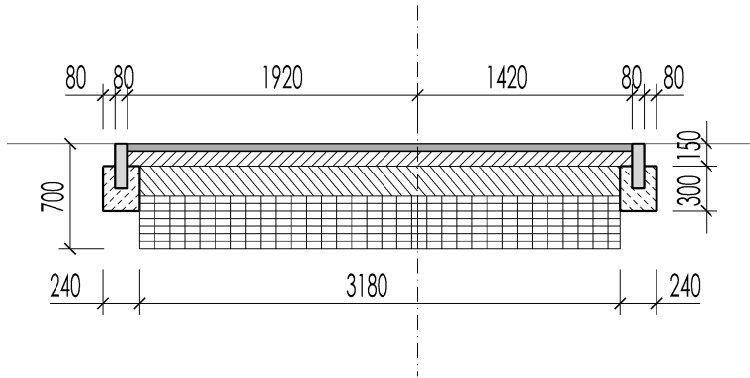

NAZWA INWESTYCJI:	BUDOWA CIĄGU PIESZO-ROWEROWEGO WRAZ Z MAŁĄ ARCHITEKTURĄ (ŁAWKI, KOSZE, LATARNIE), BETONOWYM ZEJŚCIEM, UPORZĄDKOWANIEM LINII BRZEGOWEJ, URZĄDZENIEM ZIELENI NISKIEJ ORAZ ROZBIÓRKĄ ISTNIEJĄCYCH WIAT STAŁOWYCH.		
INWESTOR:	URZĄD MIEJSKI W STRYŻOWIE ul.PRZEDCŁAWCZYKA 5, 38-100 STRYŻÓW		
JEDNOSTKA PROJEKTOWA:	dk STUDIO ARCHITEKT ul. REJA 6 38-100 Stryżów		
FAZA OPRACOWANIA	PROGRAM FUNKCJONALNO - UŻYTKOWY		
BRANŻA:	ARCHITEKTURA		
NAZWA RYSUNKU:	ZAŁĄCZNIK NR 2 - CIĄG PIESZO-ROWEROWY		
NUMER RYSUNKU	02	SKALA:	1: 50
ZESPÓŁ PROJEKTOWY:		NR UPRAWNIEŃ SPECJALNOŚĆ	PODPIS
PROJEKTANT:	mgr inż.arch. Dawid KUDŁA	4/PKOKK/2021	
MIEJSC. / DATA:	RZESZÓW, LIPIEC 2024		