




Rzut poddasza

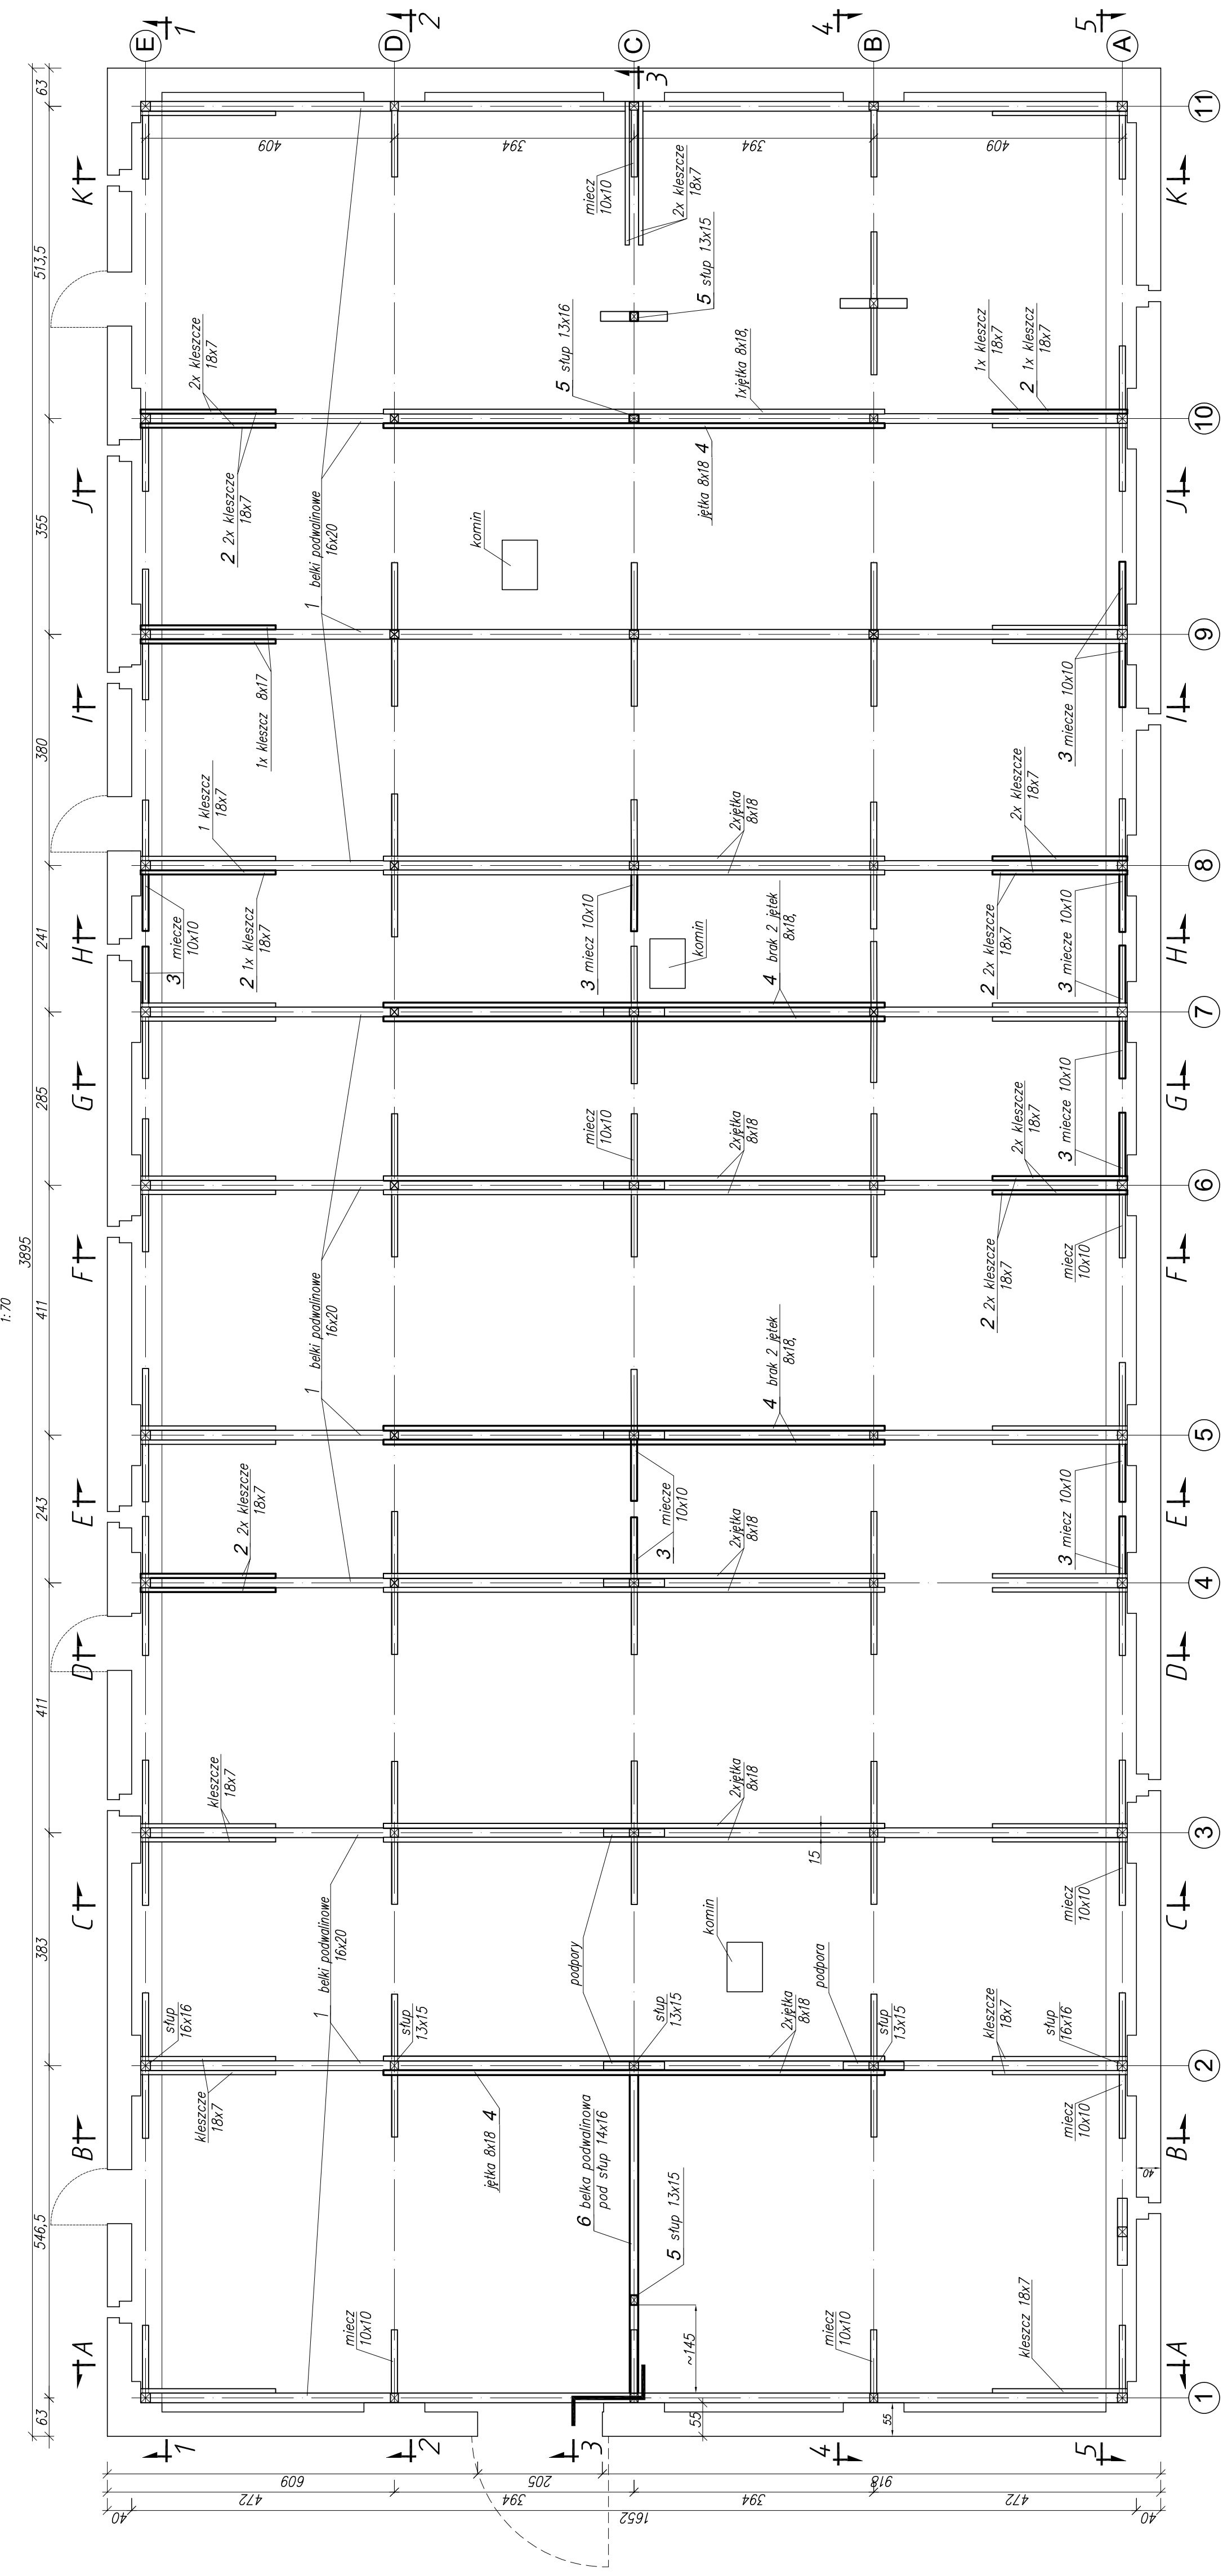


H-H

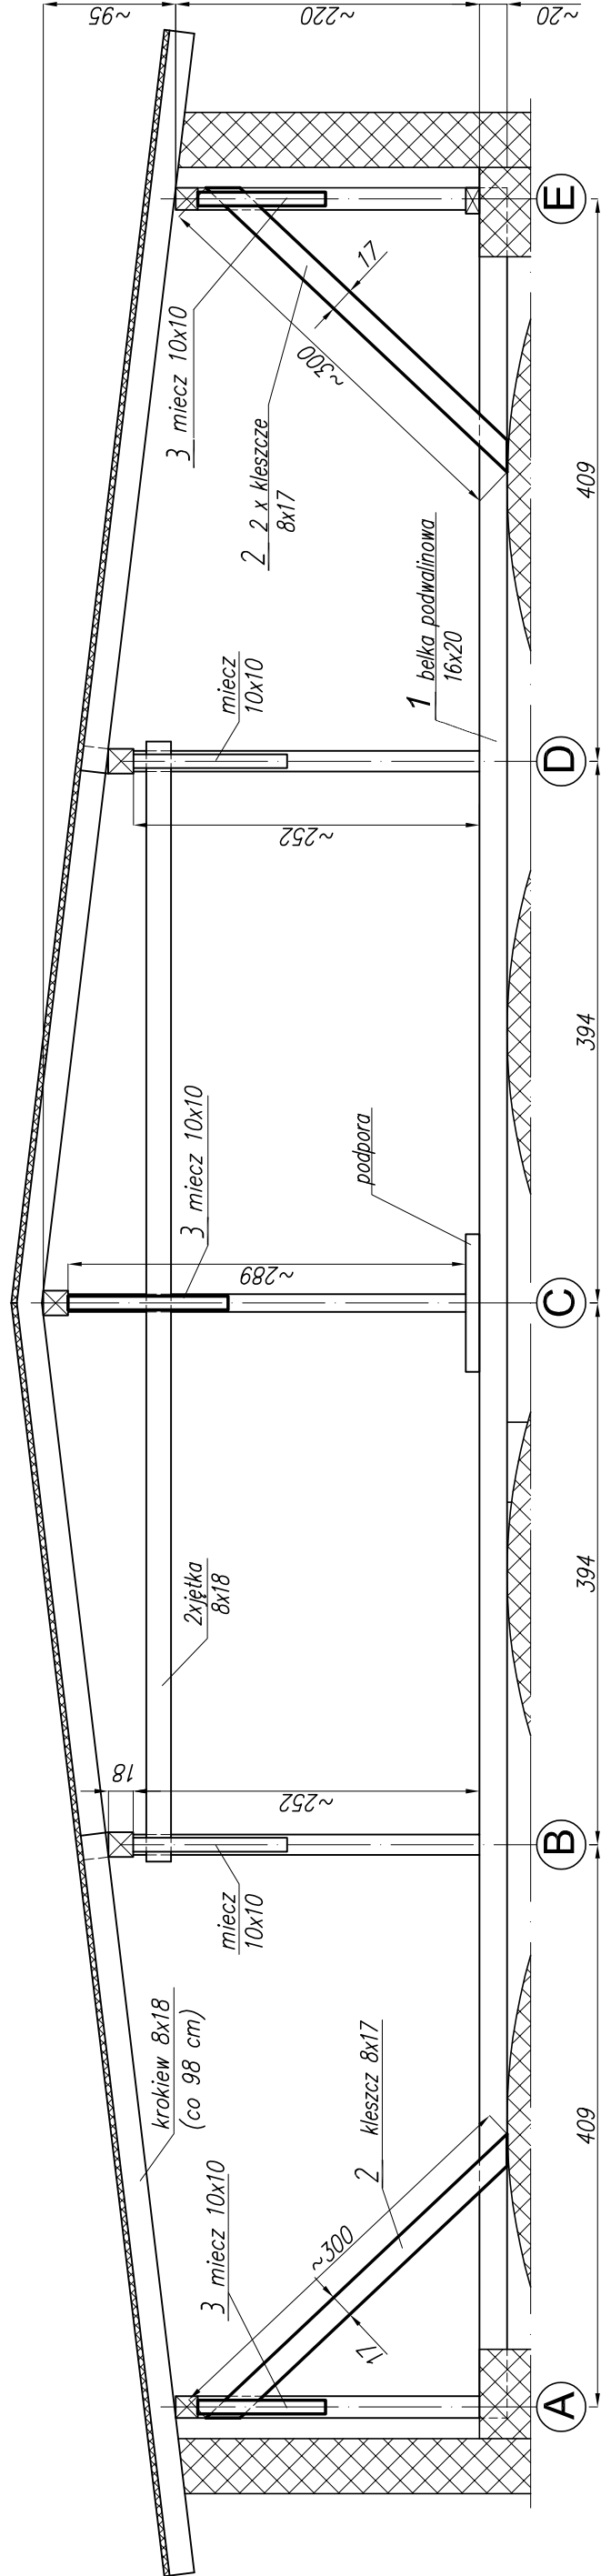





I-I

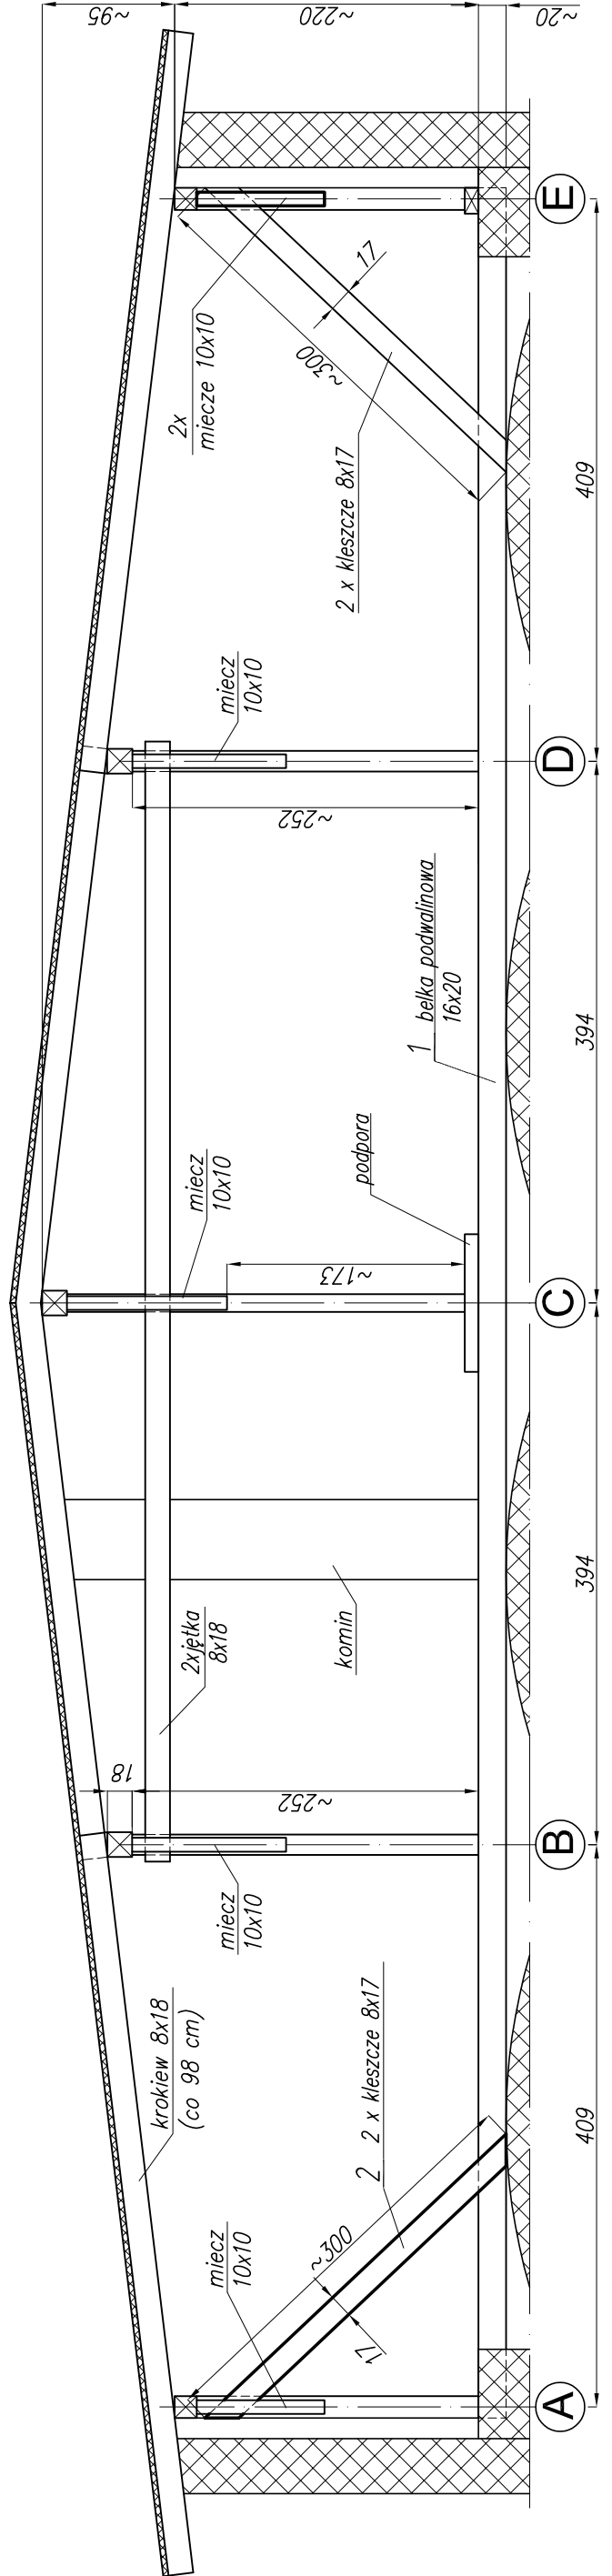


J-J

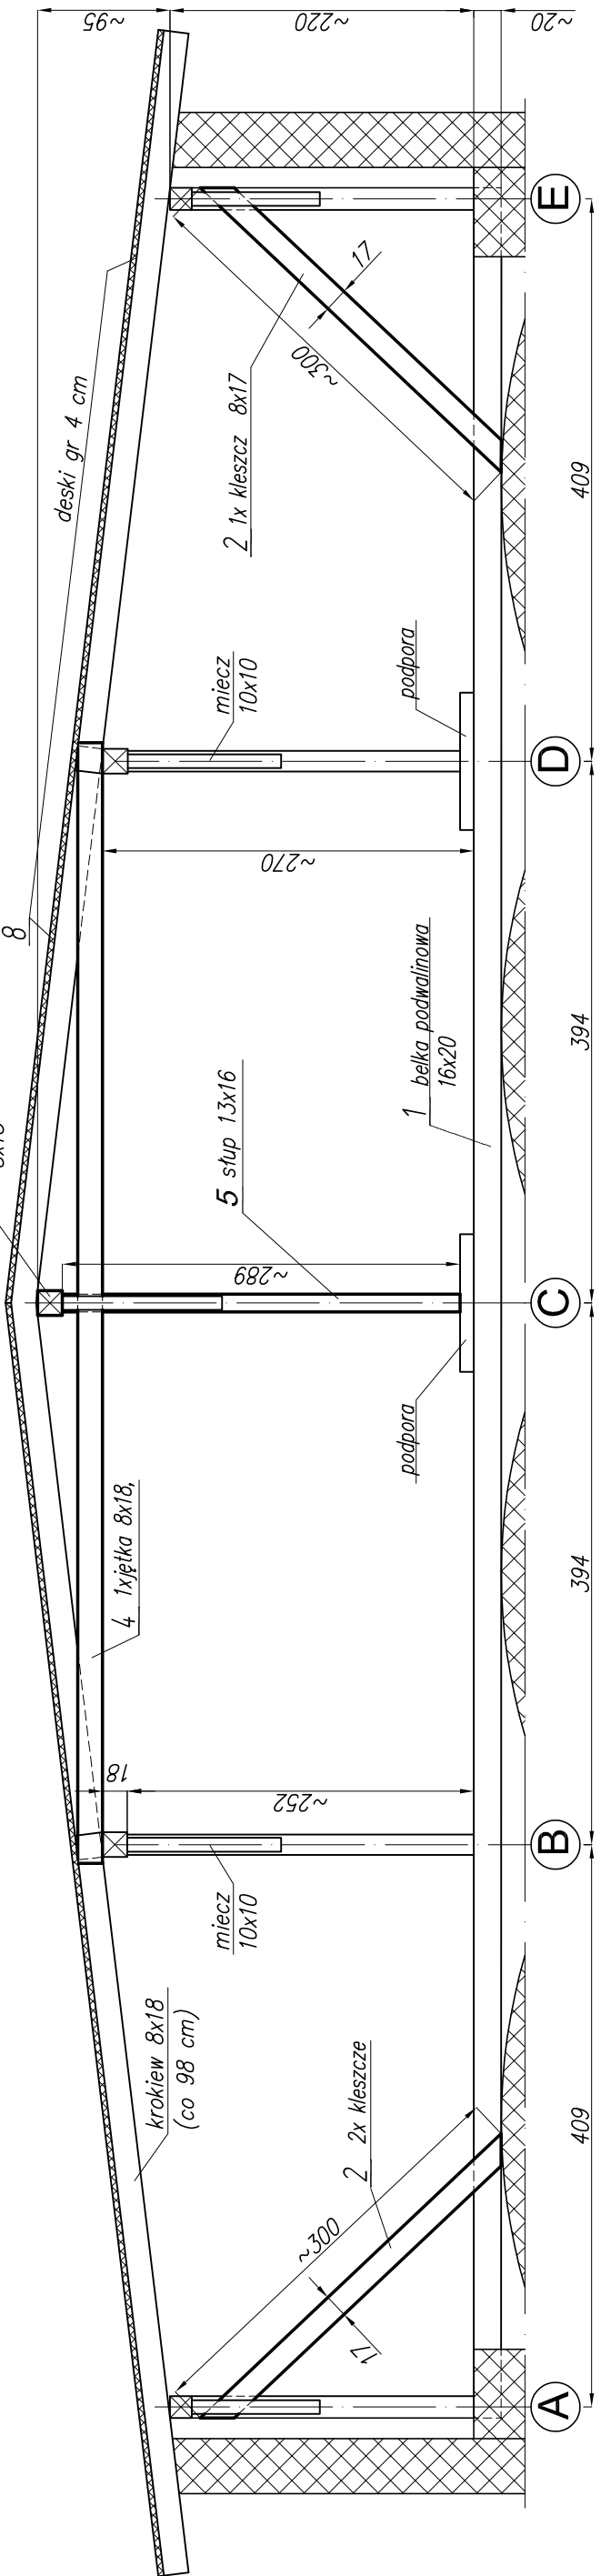


K-K

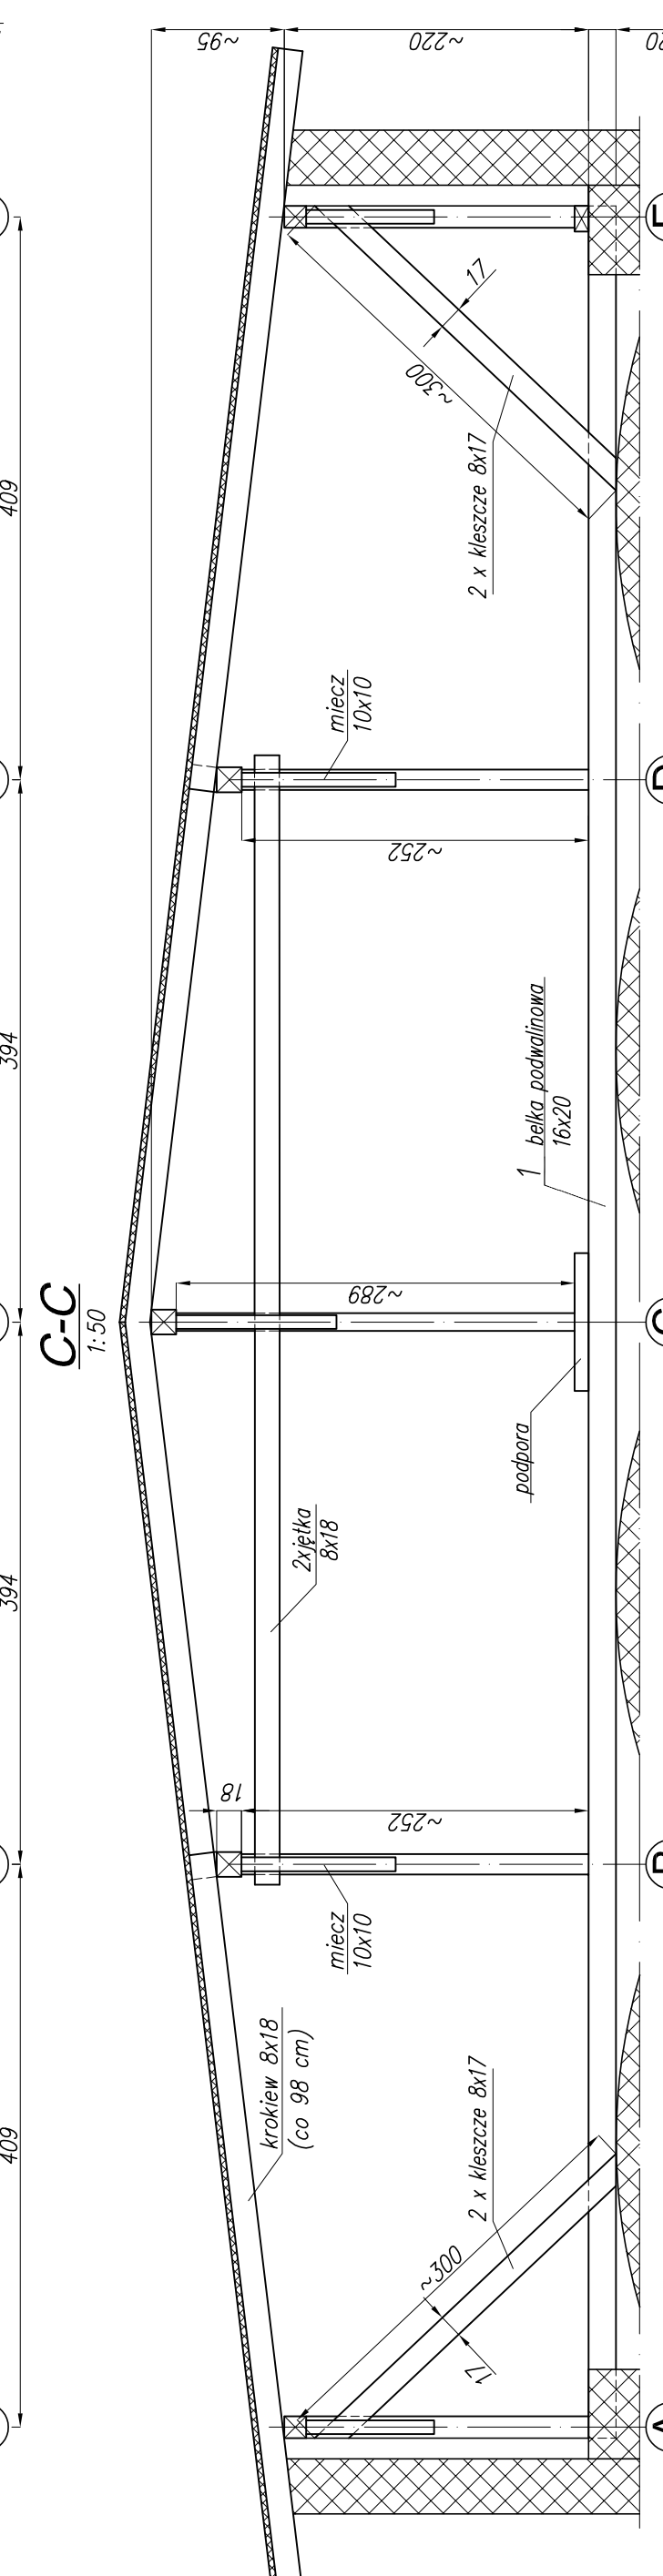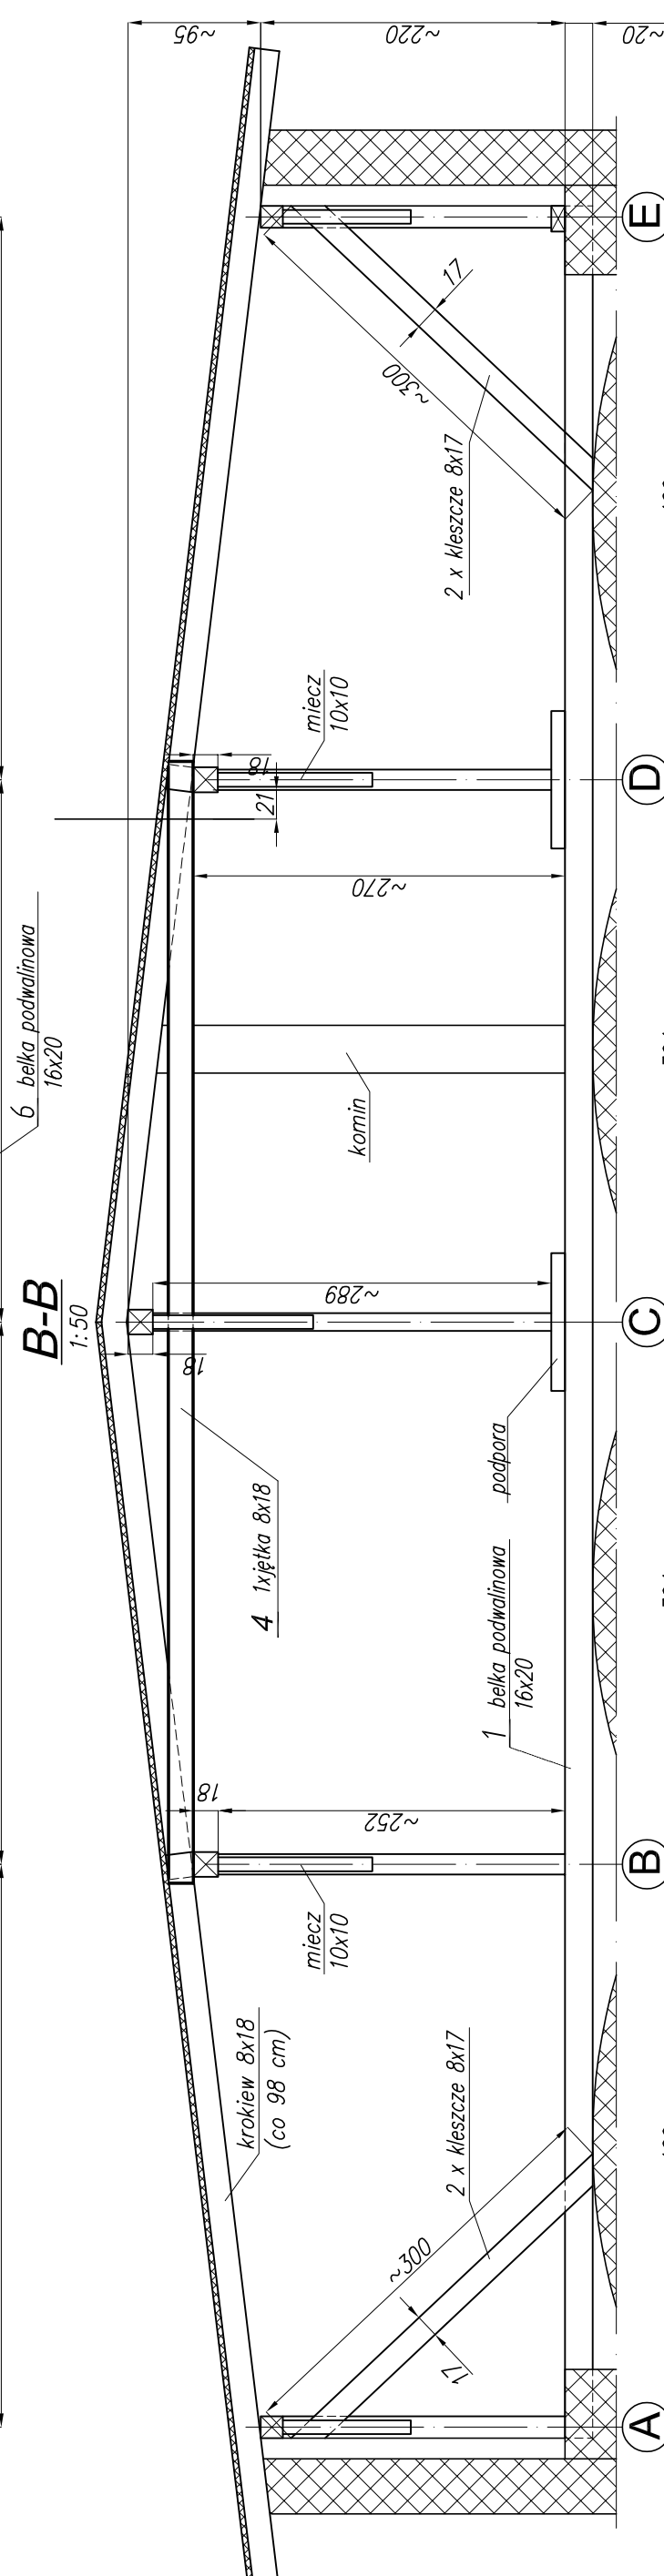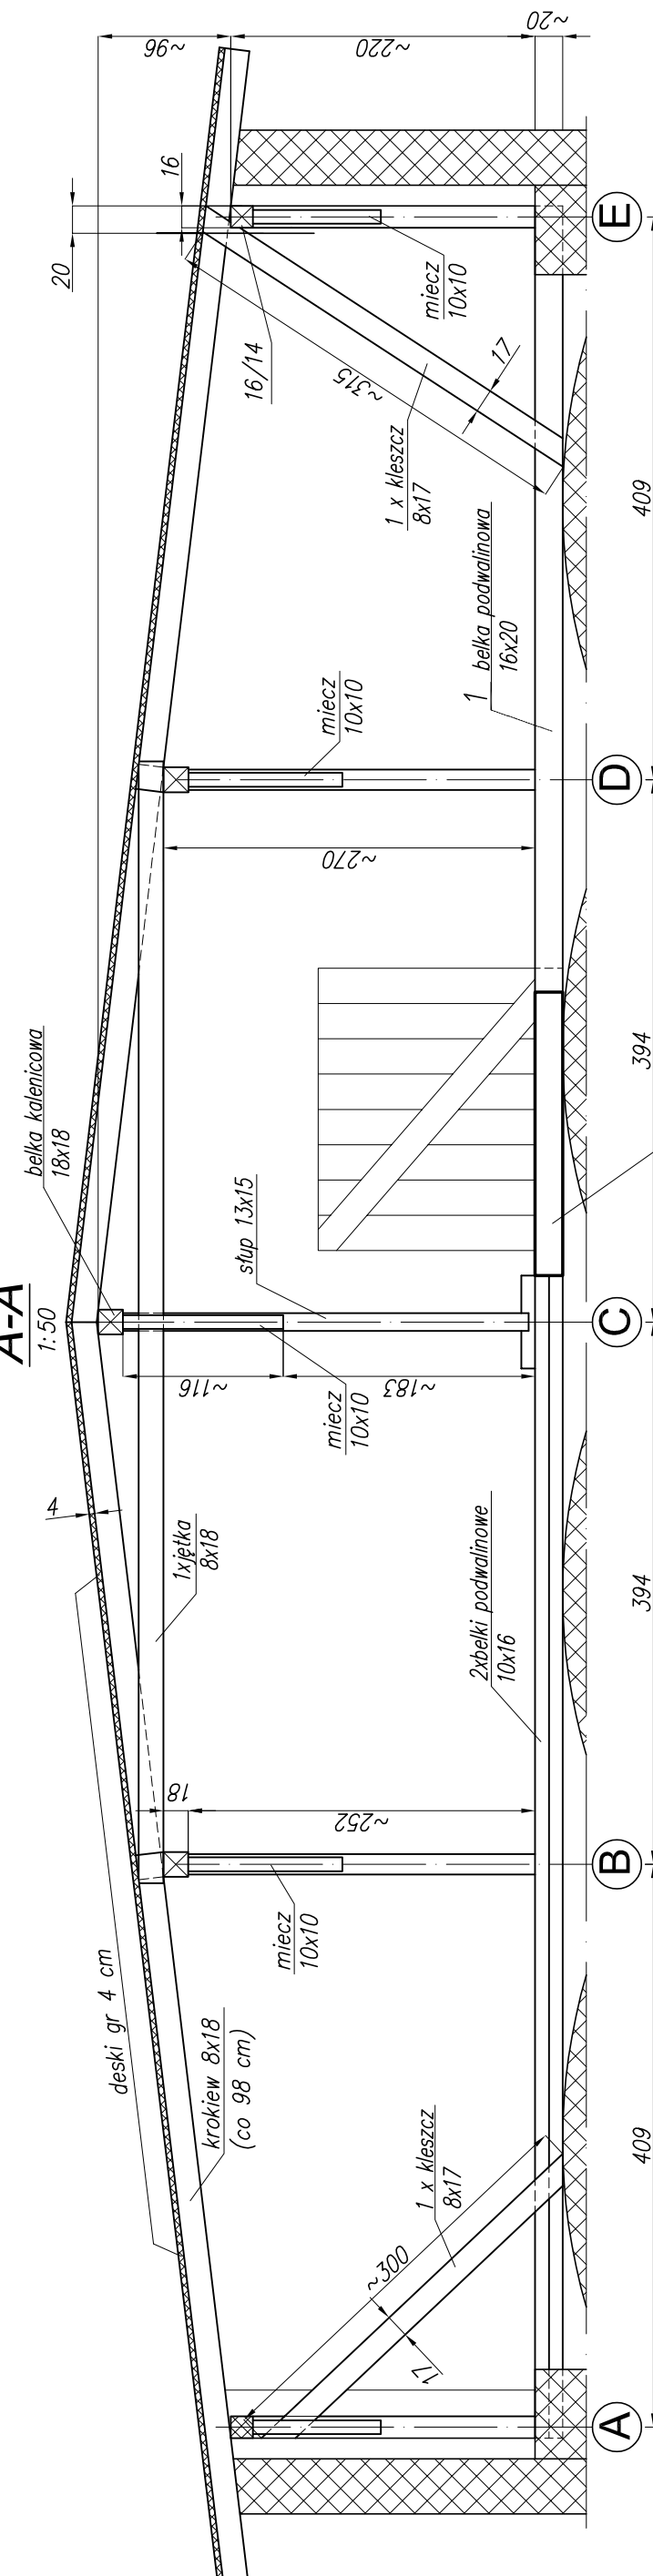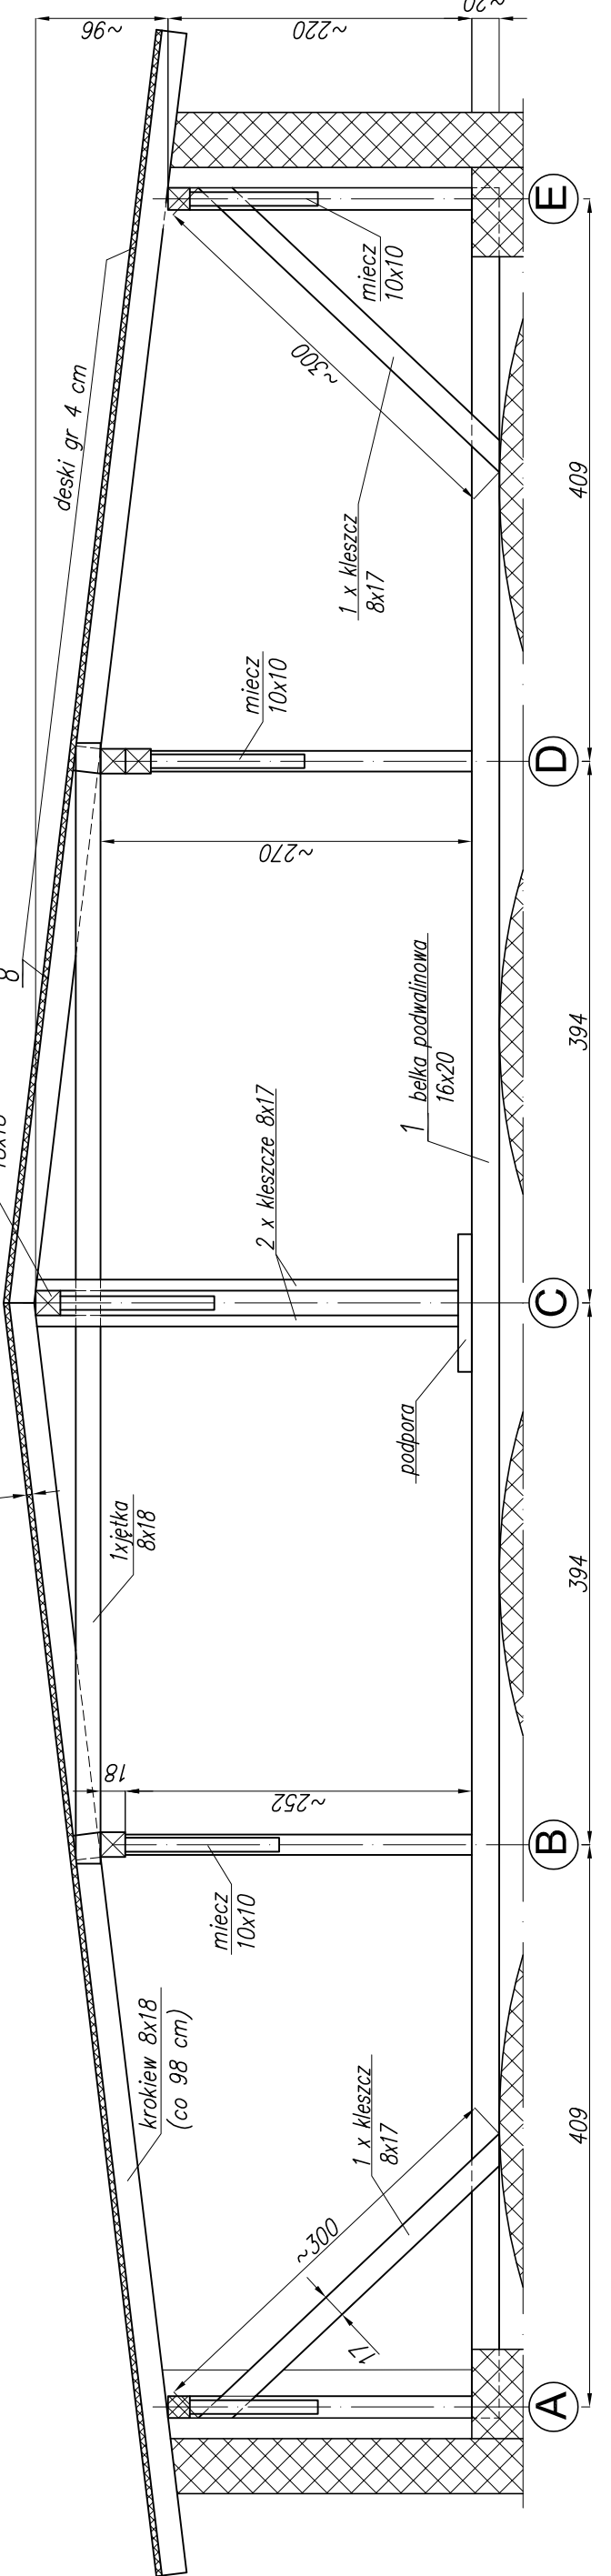


D-D

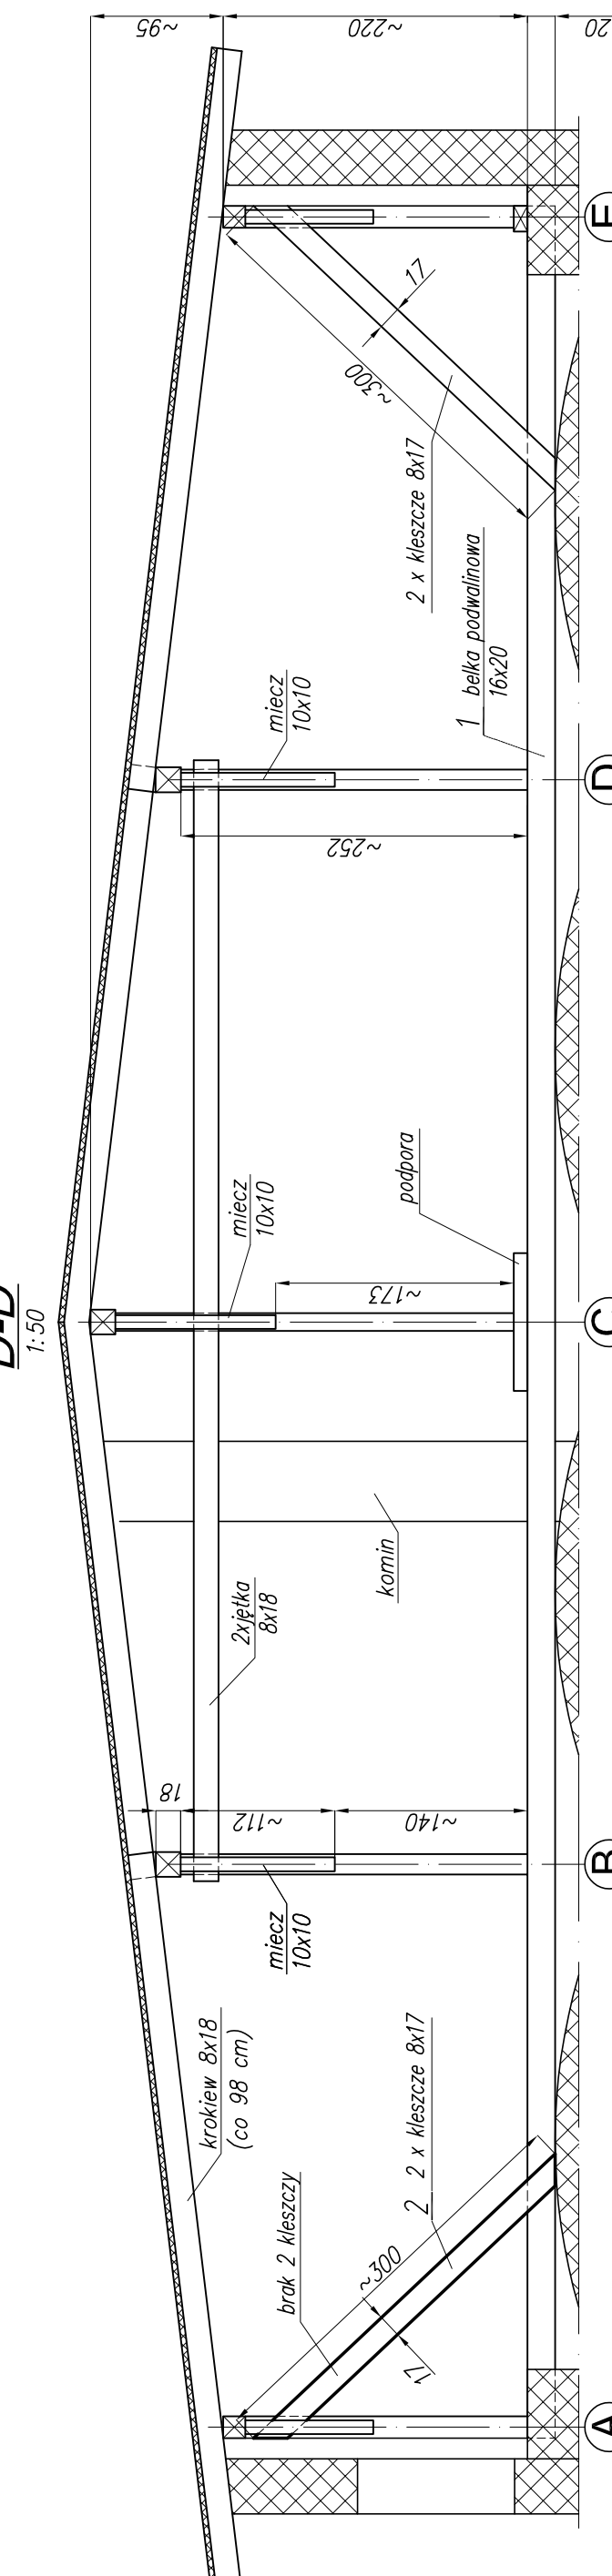


E-E

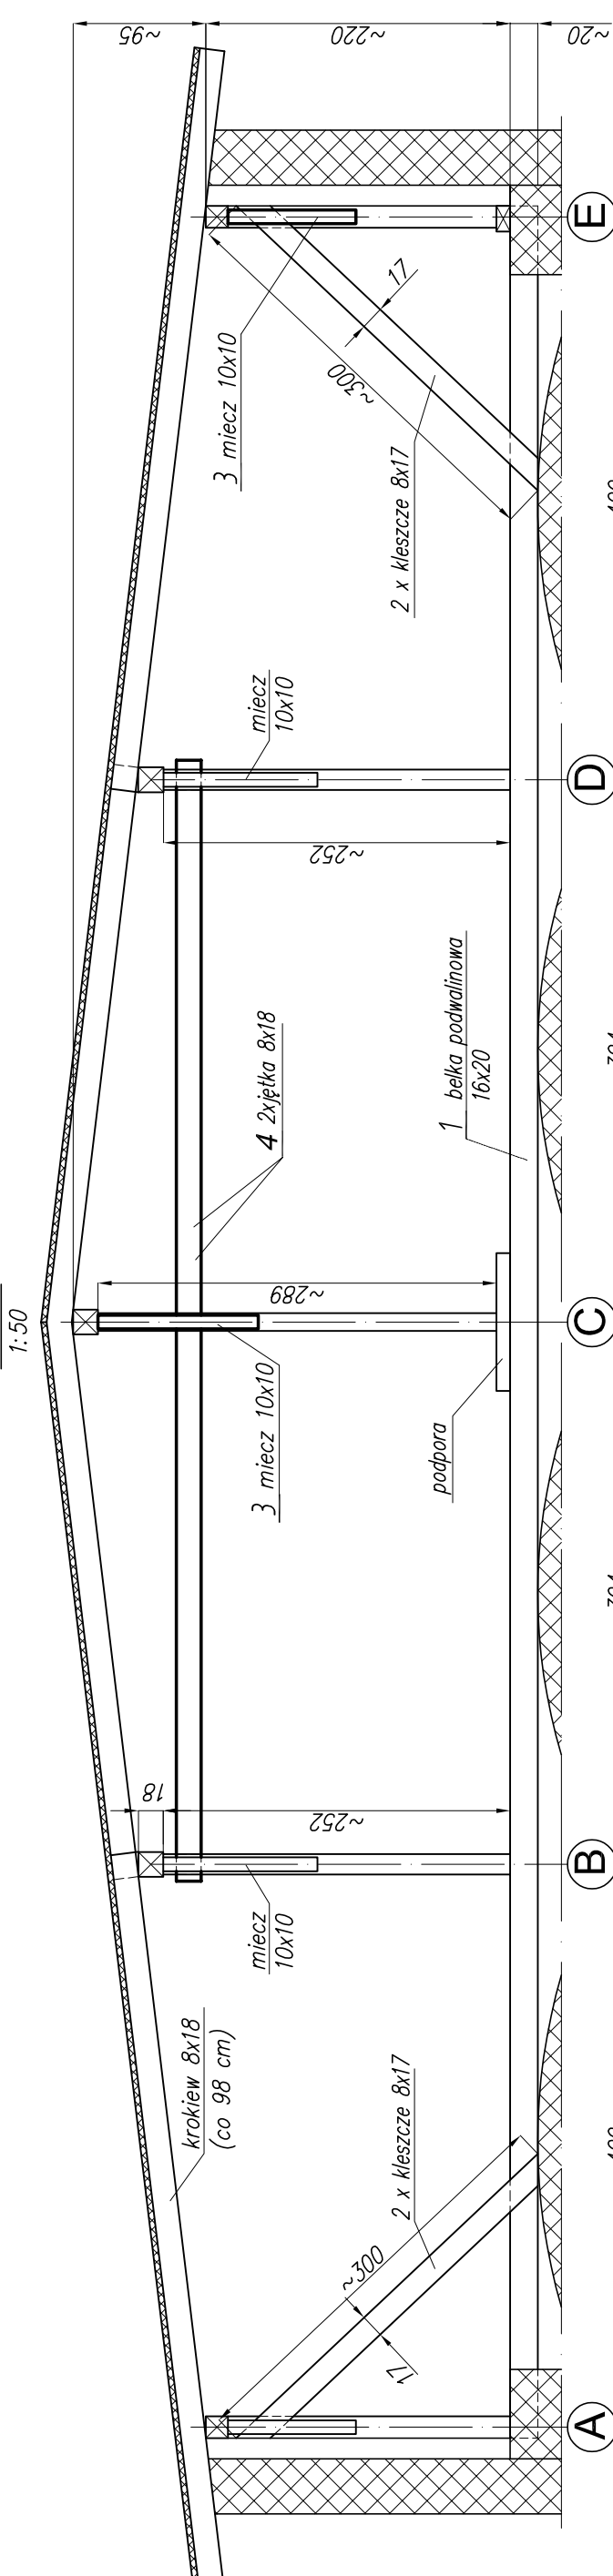

F-F

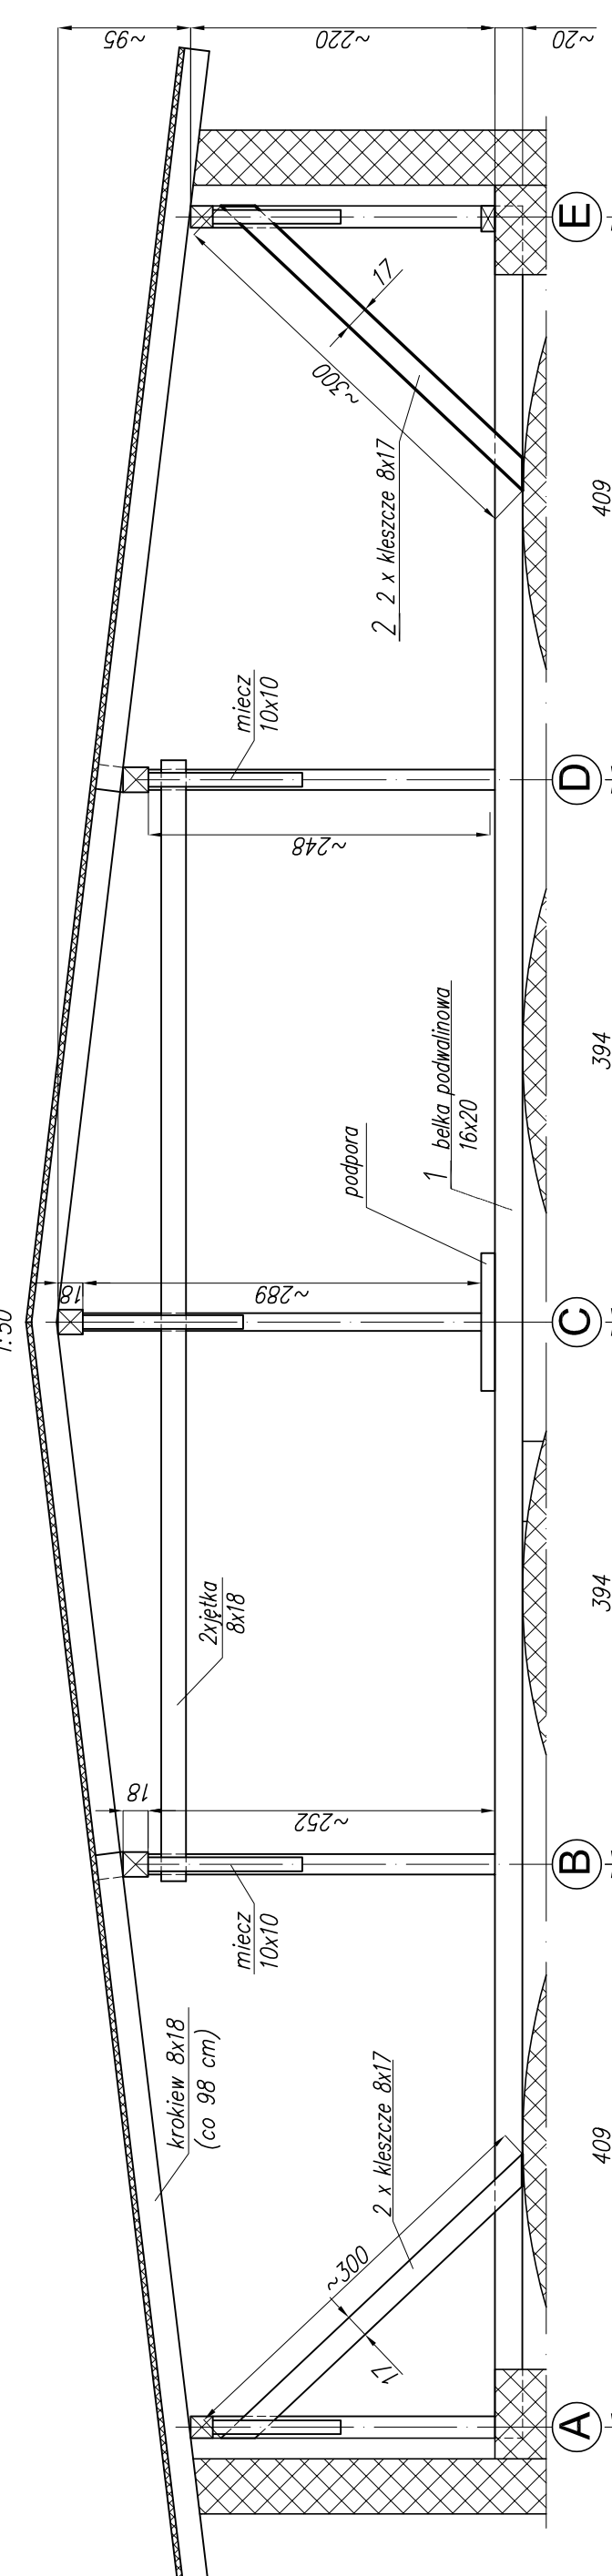

G-G

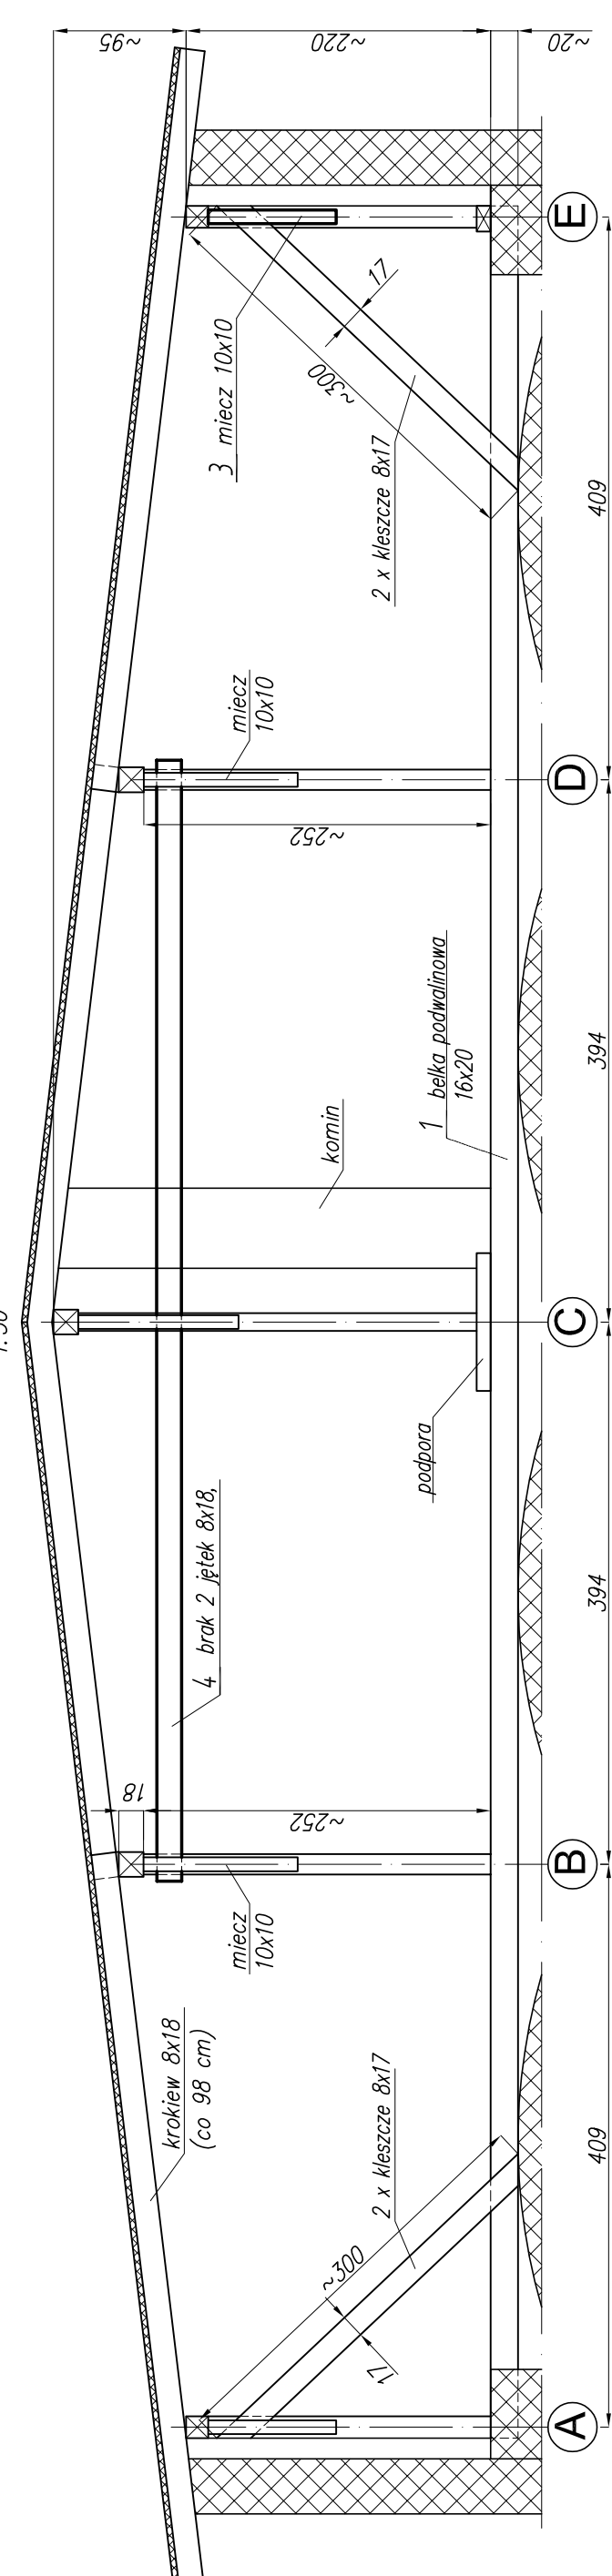

Uwagi:  
1. Elementy wytłuszczone podlegają pracom odnowczym.  
2. Podczas prac odnowczych wymaga się obecności autora projektu.

BIURO PROJEKTOWO - WDOŻENIOWE - ANDRZEJ UBYSZ				
Opis:	Bujnia Rekreacyjna			
Adres:	Jaszkowice 36, dz. ewid. nr 111/6 obręb Jaszkowice, k.s. wiecz. KW nr OP/1000760182			
Tytuł proj.:	Projekt architektoniczno-budowlany naprawy sklepień ceglanych stropu odinkowego i więźby dachowej obiektu stałej rekreacyjnej w Jaszkowicach 36			
Nr rys.	1:50, 1:10	Skala	A1	03.2024r.
Tytuł rys.: Stajnia rekreacyjna - obora z poddaszem użytkowym - przekroje A-A do K-K.				
Projektant: dr inż. Andrzej Ubysz				
Upr. Nr 98/87/LW				
DOS/BO/545201				
Opracował: dr inż. Marek Maj				