


Przekrój przez strop z łukami ceglanymi

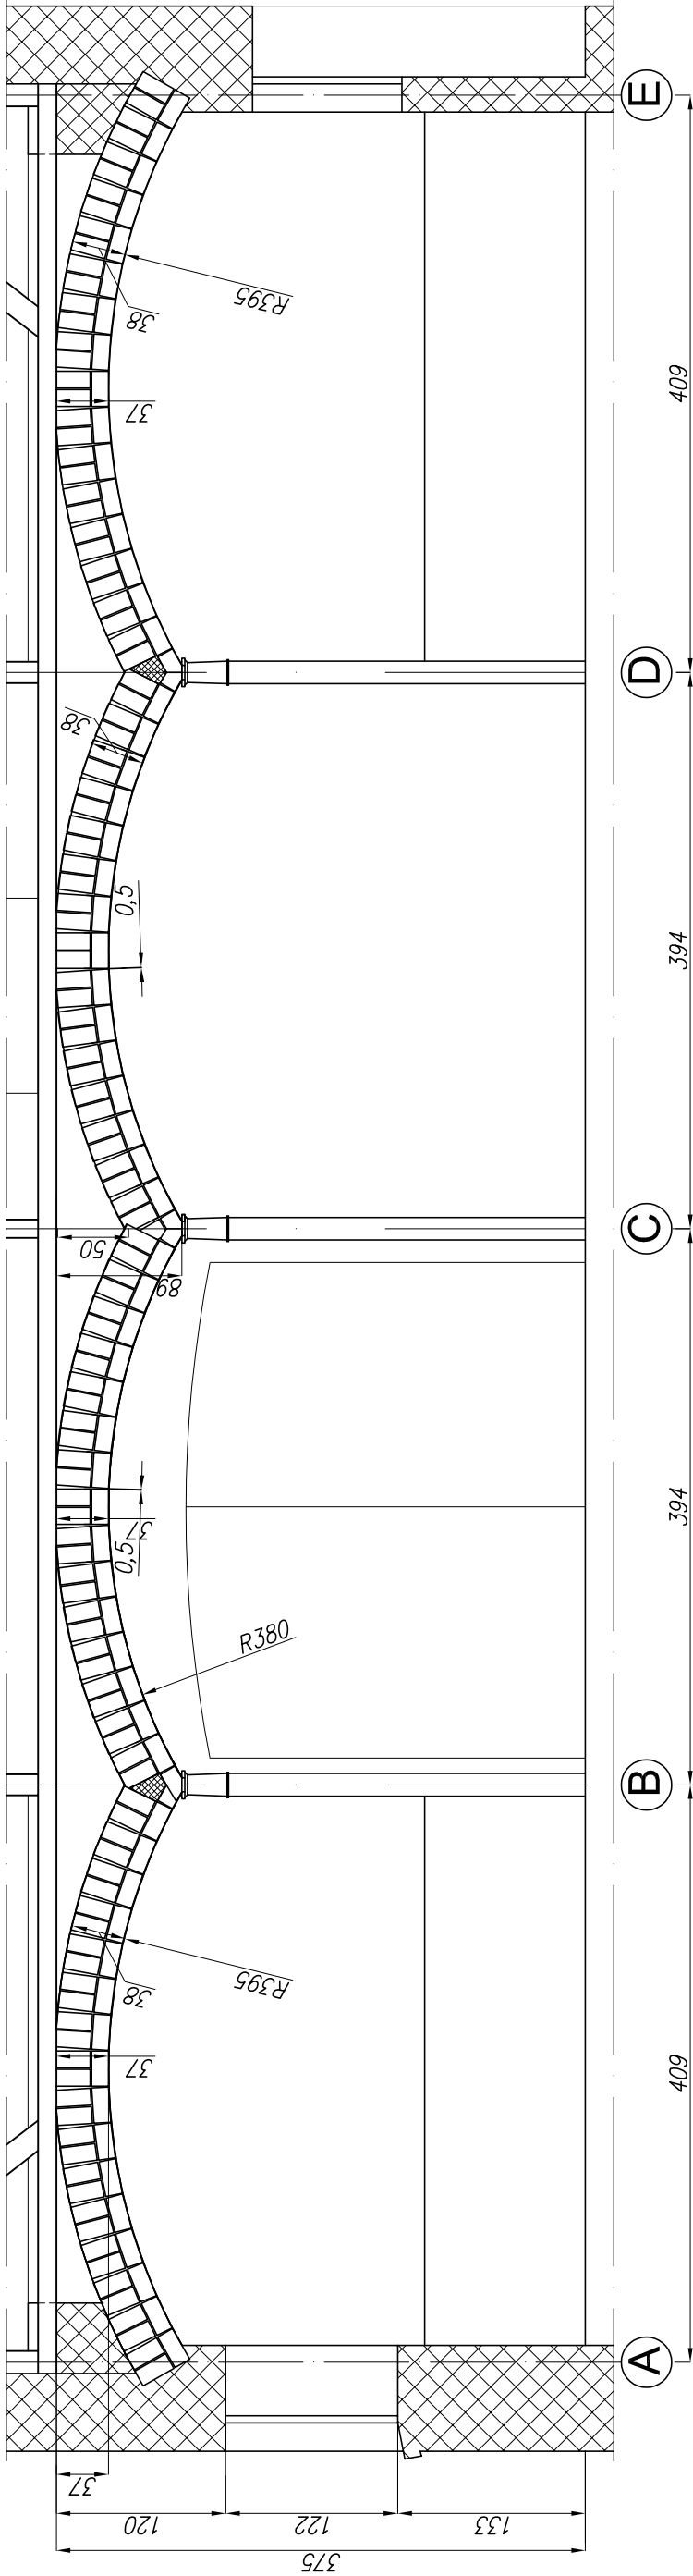

Uwagi:

- Łuki ceglane wymagają przemurowania spoin i uzupełnienia cegieł.
- Procentowy udział renowacji spoin i ewentualnie uzupełnienie cegieł w sklepieniu pokazano na rys. nr –06.
- Podczas prac odtworzeniowych wymaga się obecności autora projektu.

BIURO PROJEKTOWO - WDROŻENIOWE - ANDRZEJ UBYSZ				
Obiekt:	Stajnia Rekreacyjna			
Adres:	Jakubowice 36 , dz. ewid. nr 11/16 obręb Jakubowice, ks. wiecz. KW nr OP1U/00076018/2			
Tytuł proj.:		Projekt architektoniczno-budowlany naprawy sklepień ceglanych stropu odcinkowego i więźby dachowej obiektu stajni rekreacyjnej w Jakubowicach 36		Data 03.2024r.
Tytuł rys.:		Przekrój przez strop z łukami ceglanymi		Nr rys.
Projektant:		dr inż. Andrzej Ubysz Upr. Nr 98/87/UW DOŚ/BO/5452/01		- 05
Opracował :		dr inż. Marek Maj		