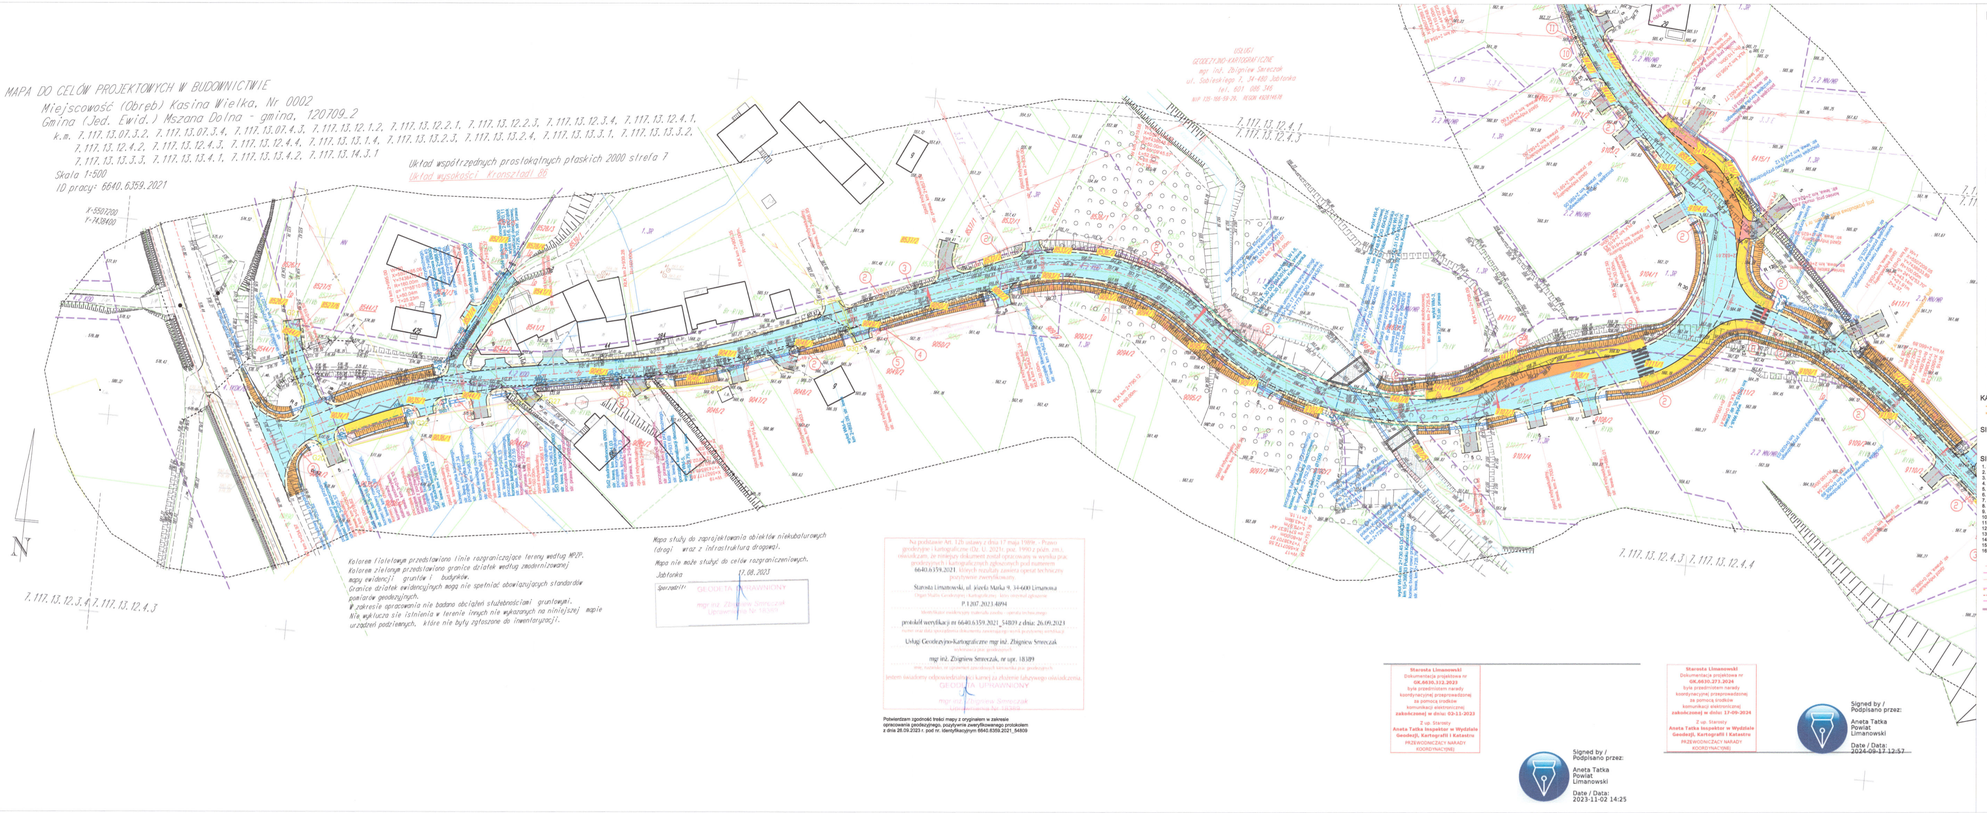

LEGENDA:

- numery działek ewidencyjnych
- granice działek ewidencyjnych
- numery działek ewidencyjnych podlegających podziałowi
- numery działek ewidencyjnych przechodzące w całości pod pas drogowy
- numery działek ewidencyjnych stanowiących po podziale przechodzące pod pas drogowy
- numery działek ewidencyjnych stanowiących po podziale linia projektowanych podziałów nieruchomości
- proj. oś drogi
- proj. krawężnik
- proj. krawężnik obniżony
- proj. ściek przykrawężnikowy z kostki betonowej
- proj. obrzeża
- proj. obrzeża obniżone
- proj. krawężnik jezdni
- proj. krawężnik pobocza
- proj. krawężnik skarpy
- proj. zabezpieczenie murem
- proj. korytka betonowe
- proj. przepusty drogowe
- proj. kanalizacja deszczowa
- proj. przykanaliki
- wloty/ wyloty ukośne kl. D400
- proj. studnie rewizyjne kanalizacji deszczowej
- bariera U-11a
- proj. bariera drogowa
- proj. balustrada/poręcz H2/W2
- proj. elementy do osuszenia
- proj. naw. jezdni oraz zjazdów z AC
- proj. naw. pobocza z kruszywa
- proj. naw. chodnika z kostki betonowej
- proj. naw. zatok autobusowej z kostki betonowej
- proj. naw. zjazdów z kostki betonowej
- proj. naw. zjazdów z kruszywa
- proj. umocnienia płytami ażurowymi
- umocnienia dna narzutem kamiennym na betonie
- umocnienia skarp narzutem kamiennym na betonie
- osuwiska nieaktywne
- osuwiska aktywne okresowo

KANAŁ TECHNOLOGICZNY

- proj. kanał technologiczny
- proj. rura osłonowa na kanał technologicznym
- proj. studnia kanału technologicznego

SIEĆ TELEKOMUNIKACYJNA

- proj. słup telekomunikacyjny do przebudowy
- istn. urządzenia telekomunikacyjne do likwidacji

SIEĆ ELEKTROENERGETYCZNA ORAZ OŚWIETLENIE ULICZNE:

1. istn. słup sieci napowietrznej Nn
2. proj. słup oświetleniowy z oprawą oświetleniową
3. proj. kabel oświetlenia uliczniego YAKXS kl.0,6/1kV - w rurze ochronnej DVK 110
4. proj. skrzynia sterownicza oświetleniem i układem pomiarowym
5. proj. słup oświetleniowy z oprawą LED typu AURORA
6. proj. słup energetyczny niskiego napięcia
7. istn. słup energetyczny niskiego napięcia - do rozbiórki
8. proj. przewód sieci energetycznej niskiego napięcia (od nowej trasie
9. proj. wymiana słupa SN
10. proj. słup energetyczny średniego napięcia - do rozbiórki
11. proj. słup energetyczny średniego napięcia
12. proj. przewód sieci napowietrznej średniego napięcia
13. proj. przełącznik przewodów przyłącza niskiego napięcia
14. proj. wydłużenie kabla YKLZ (instalacja elektryczna)
15. proj. zmiana przebiegu istniejącego pomiarowego
16. proj. przełącznik kabla nN
- proj. słup oświetleniowy
- proj. kabel oświetlenia ulicznego
- proj. sieć napowietrzna
- proj. kabel oświetlenia ulicznego
- proj. przyłącz
- proj. przyłącz
- proj. przełącznik kabla nN
- proj. przełącznik kabla nN

SIEĆ GAZOWA:

- Proj. rura osłonowa na gazociągach zg. z wytycznymi warunkami techn.
- Demontaż istniejących sieci gaz.
- G1-G2 Proj. przebudowa i rozbudowa istn. gazociągu śr/c. Ø90PE RC SDR17 typ2 wraz z rurą osłonową Ø125PE zgodnie z wytycznymi warunkami techn.
- G3-G4 Proj. przebudowa i rozbudowa istn. gazociągu śr/c. Ø90PE RC SDR11 typ2 wraz z rurą osłonową Ø125PE zgodnie z wytycznymi warunkami techn.
- G5-G6-G7 Proj. przebudowa i rozbudowa istn. gazociągu śr/c. Ø90PE RC SDR11 typ2
- G8-G9 Proj. przebudowa i rozbudowa istn. gazociągu śr/c. Ø90PE RC SDR11 typ2 wraz z rurą osłonową Ø125PE zgodnie z wytycznymi warunkami techn.
- G8-G9 Proj. przebudowa i rozbudowa istn. gazociągu śr/c. Ø63PE RC SDR11 typ2
- G10-G11 Proj. przebudowa i rozbudowa istn. gazociągu śr/c. Ø63PE RC SDR11 typ2 wraz z rurą osłonową Ø125PE zgodnie z wytycznymi warunkami techn.
- G12-G13 Proj. przebudowa i rozbudowa istn. gazociągu śr/c. Ø63PE RC SDR11 typ2 wraz z rurą osłonową Ø125PE zgodnie z wytycznymi warunkami techn.
- G14-G15 Proj. przebudowa i rozbudowa istn. gazociągu śr/c. Ø63PE RC SDR11 typ2 wraz z rurą osłonową Ø125PE zgodnie z wytycznymi warunkami techn.
- G16-G17 Proj. przebudowa i rozbudowa istn. gazociągu śr/c. Ø63PE RC SDR11 typ2 wraz z rurą osłonową Ø125PE zgodnie z wytycznymi warunkami techn.
- G18-G19 Proj. przebudowa i rozbudowa istn. gazociągu śr/c. Ø63PE RC SDR11 typ2 wraz z rurą osłonową Ø125PE zgodnie z wytycznymi warunkami techn.
- G20-G21-G22 Proj. przebudowa i rozbudowa istn. gazociągu śr/c. Ø63PE RC SDR11 typ2 wraz z rurą osłonową Ø125PE zgodnie z wytycznymi warunkami techn.
- G23-G19 Proj. przebudowa i rozbudowa istn. przyłącza gazowego śr/c. Ø32PE RC SDR11 typ2 wraz z rurą osłonową Ø125PE zgodnie z wytycznymi warunkami techn.
- G24-G25 Proj. przebudowa i rozbudowa istn. przyłącza gazowego śr/c. Ø32PE RC SDR11 typ2 wraz z rurą osłonową Ø125PE zgodnie z wytycznymi warunkami techn.
Wpisano w
bez uwag
TAURON Dystrybucja S.A.
Oddział w Krakowie
Koordynator ds. uzgadniania sieci
Wydział Planowania
Jerzy Smierciak

Wykonawca: RENOWA PRZEDSIĘBIORSTWO HANDLOWE Renowa Spółka Jawna ul. Węgierska 146A 38-500 Nowy Sącz tel.(0-18) 444-132 biuro@renowa.info

Skala: 1:500
Nr Rys: 02.3
Data: Październik 2024

Opracowanie: PROJEKT ZAGOSPODAROWANIA TERENU

Nazwa Obiektu: ROZBUDOWA DROGI GMINNEJ NR 604301K "KASINA WIELKA - SZYMONY - GRUSZOWIEC" NA ODCINKU I OD KM 1+582.61 DO KM 3+034.97 ORAZ NA ODCINKU II OD KM 0+000.00 DO KM 2+158.61 W MIEŚCOWOŚCI KASINA WIELKA ORAZ GRUSZOWIEC

Adres Obiektu: Województwo małopolskie, powiat limanowski, jednostka ewidencyjna Mszana Dolna [120709_2], obręb Kasina Wielka [120709_2.0002], jednostka ewidencyjna Dobra [120703_2], obręb: Gruszowiec [120703_2.0003]

Inwestor: Wójt Gminy Mszana Dolna
ul. Spadochroniarzy 8, 34-730 Mszana Dolna

Przedmiot Rysunku: Projekt zagospodarowania terenu

Projektant (branża elektroenergetyczna): mgr inż. Adam Kowal MAP/0066/PWBE/15
Podpis:

Projektant (branża elektroenergetyczna): mgr inż. Marcin Kusa MAP/0323/POOE/13
Podpis: