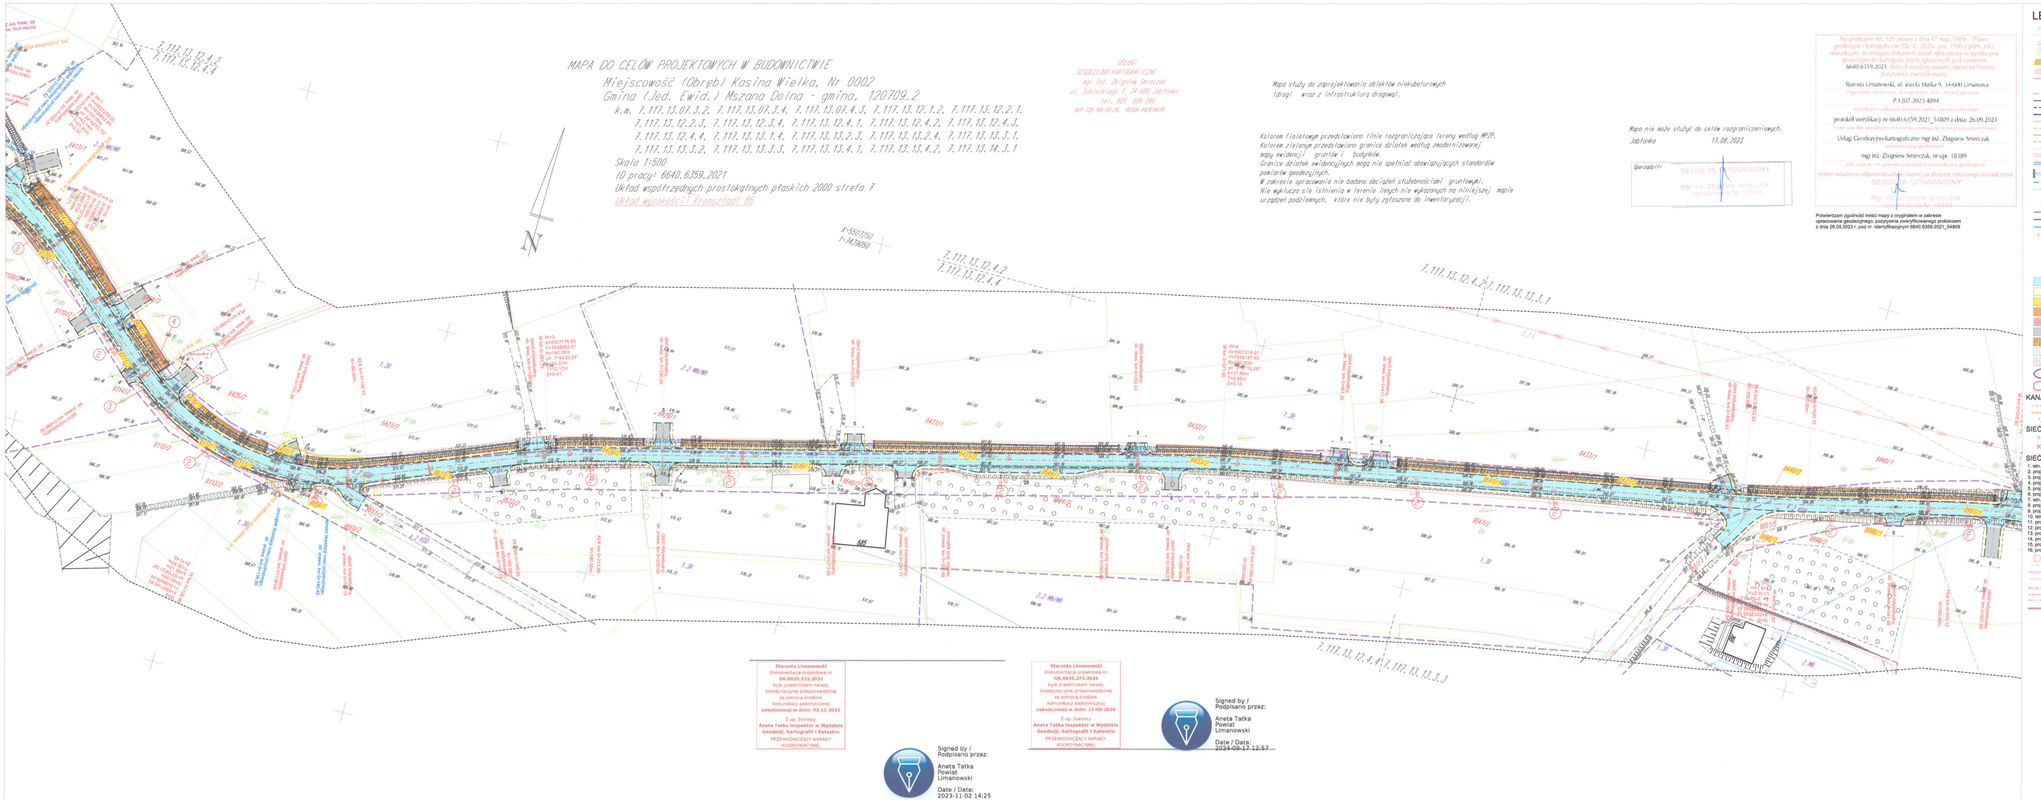
MAPA DO CELÓW PROJEKTOWYCH W BUDOWNICTWIE
Miejscowość (Obręb) Kasina Wielka, Nr 0002
Gmina (Jed. Ewid.) Mszana Dolna - gmina, 120709_2
k.m. 7,117.13.07.3.2, 7,117.13.07.3.4, 7,117.13.07.4.3, 7,117.13.12.1.2, 7,117.13.12.2.1, 7,117.13.12.2.3, 7,117.13.12.3.4, 7,117.13.12.4.1, 7,117.13.12.4.2, 7,117.13.12.4.3, 7,117.13.12.4.4, 7,117.13.13.1.4, 7,117.13.12.2.3, 7,117.13.13.2.4, 7,117.13.13.3.1, 7,117.13.13.3.2, 7,117.13.13.3.3, 7,117.13.13.4.1, 7,117.13.13.4.2, 7,117.13.14.3.1
Skala 1:500
ID pracy: 6640.6359.2021
Układ współrzędnych prostokątnych płaskich 2000 strefa 7
Układ wysokości Kronsztadt 86
GEOID
GEODEZYJNO-KARTOGRAFICZNE
mgr inż. Zbigniew Strzeczak
ul. Słabikowskiego 7, 34-600 Limanowa
tel. 601 098 766
NIP 735-166-59-76, REGON 492916638
Mapa służy do zaprojektowania obiektów niekubaturowych (dróg wraz z infrastrukturą drogową).
Kolorem fioletowym przedstawiono linie rozgraniczające tereny według MPZP.
Kolorem zielonym przedstawiono granice działek według ewidencji(wnej) mapy ewidencyjnej granice i budynków.
Granice działek ewidencyjnych mogą nie spełniać obowiązujących standardów pomiarów geodezyjnych.
W rejonach sprzecznośći nie badano obciążeń służebnościami gruntowymi.
Nie wykluczone są istnienia w terenie (mogą nie wynikających na niniejszej) mapie urządzeń podziemnych, które nie były zgłoszone do inwentaryzacji.
Na podstawie Art. 12b ustawy z dnia 17 maja 1989r. „Prawo geodezyjne i kartograficzne (Dz. U. 2020r. poz. 1990 z późn. zm.) sporządzam, że niniejszy dokument został opracowany w wyniku prac geodezyjnych i kartograficznych zgłoszonych pod numerem 6640.6359.2021. Wszystkie materiały zawarte ogarnie technicznej dokumentacji są zgodne z stanem aktualnym.
Starosta Limanowski, ul. Józefa Marka 9, 34-600 Limanowa
Organ Wydający Zgłoszenie pracy geodezyjnej i kartograficznej
P.1207.2023.4894
Identyfikator zgłoszenia nadany automatycznie
przekazał weryfikacji nr 6640.6359.2021_54809 z dnia: 26.09.2023
Nazwa lub imię i nazwisko, siedziba lub adres zgłaszającego pracę geodezyjną
Usługi Geodezyjno-Kartograficzne mgr inż. Zbigniew Strzeczak
Adres zgłaszającego pracę geodezyjną
mgr inż. Zbigniew Strzeczak, nr upr. 10.189
imię, nazwisko, nr uprawnień zawodowych osoby sporządzającej dokumentację geodezyjną i kartograficzną
Jestem świadomy odpowiedzialności karnej za złożenie fałszywego oświadczenia
Zgłaszający
mgr inż. Zbigniew Strzeczak
Potwierdzam zgodność treści mapy z zapisami w zgłoszeniu oprzyrządzenia geodezyjnego, protokołem zweryfikowanego protokołem z dnia 26.09.2023 r. pod nr. identyfikacyjnym 6640.6359.2021_54809
Starosta Limanowski
Dokumentacja projektowa nr GK.6630.332.2023
była przedmiotem narady koordynacyjnej przeprowadzonej w formie spotkania konsultacji elektronicznej,
zakończonej w dniu: 02-11-2023
Z up. Starosty
Aneta Tatka Inspektor w Wydziale Geodezji, Kartografii i Katastru
PRZEWODNICZĄCY NARADY KOORDYNACYJNEJ
Signed by / Podpisano przez:
Aneta Tatka
Powiat Limanowski
Date / Data:
2023-11-02 14:25
Starosta Limanowski
Dokumentacja projektowa nr GK.6630.373.2024
była przedmiotem narady koordynacyjnej przeprowadzonej w formie konsultacji elektronicznej,
zakończonej w dniu: 17-09-2024
Z up. Starosty
Aneta Tatka Inspektor w Wydziale Geodezji, Kartografii i Katastru
PRZEWODNICZĄCY NARADY KOORDYNACYJNEJ
Signed by / Podpisano przez:
Aneta Tatka
Powiat Limanowski
Date / Data:
2024-09-17 12:57
Mapa nie może służyć do celów rozgraniczeniowych.
Jabłonka
17.08.2023
Sporządził:
GEODETA UPRAWNIONY
mgr inż. Zbigniew Strzeczak
nr upr. 10189
mgr inż. Zbigniew Strzeczak
LEGENDA:
numery działek ewidencyjnych
granice działek ewidencyjnych
numery działek ewidencyjnych podlegających podziałowi
numery działek ewidencyjnych przeznaczone w całości pod pas drogowy
numery działek ewidencyjnych otrzymanych po podziale przeznaczone pod pas drogowy
numery działek ewidencyjnych otrzymanych po podziale
linia projektowanych podziałów nieruchomości
proj. oś drogi
proj. krawężnik
proj. krawężnik obniżony
proj. ściek przykrawężnikowy z kostki betonowej
proj. obrzeża
proj. obrzeża obniżone
proj. krawędź jezdni
proj. krawędź pobocza
proj. krawędź skarpy
proj. zabezpieczenie murem
proj. korytka betonowe
proj. przepusty drogowe
proj. kanalizacja deszczowa
proj. przykanaliki
proj. wpusty uliczne kl. D400
proj. studnie rewizyjne kanalizacji deszczowej
proj. bariera U-17a
proj. bariera drogowa
proj. barierozwrotnica H2/W2
proj. elementy do usunięcia
proj. naw. jezdni oraz zjazdów z AC
proj. naw. pobocza z kruszywa
proj. naw. chodnika z kostki betonowej
proj. naw. zatok autobusowej z kostki betonowej
proj. naw. zjazdów z kostki betonowej
proj. naw. zjazdów z kruszywa
proj. umocnienia płytami ażurowymi
umocnienia dna narzutem kamiennym na betonie
umocnienie skarp narzutem kamiennym na betonie
osuwiska nieaktywne
osuwiska aktywne okresowo
KANAŁ TECHNOLOGICZNY
proj. kanał technologiczny
proj. rura osłonowa na kanał technologicznym
proj. studnia kanału technologicznego
SIEĆ TELEKOMUNIKACYJNA
proj. słup telekomunikacyjny do przebudowy
istn. urządzenia telekomunikacyjne do likwidacji
SIEĆ ELEKTROENERGETYCZNA ORAZ OŚWIETLENIE ULICZNE:
1. istn. słup sieci napowietrznej Nn
2. proj. słup oświetleniowy z oprawą oświetleniową
3. proj. kabel oświetlenia uliczniego YAKXS 4x35mm² – w rurze ochronnej DVK 110
4. proj. skrzynia sterownicza oświetlenia i układem pomiarowym
5. proj. słup oświetleniowy z oprawą LED typu SUNON
6. proj. słup energetyczny nisko napięcia
7. istn. słup energetyczny nisko napięcia - do rozbiórki
8. proj. przewód sieci energetycznej nisko napięcia po nowej trasie
9. proj. wymiana słupa SN
10. istn. słup energetyczny średnio napięcia - do rozbiórki
11. proj. słup energetyczny średnio napięcia
12. proj. przewód sieci napowietrznej średnio napięcia
13. proj. przeniesienie przewodów przyłącza nisko napięcia
14. proj. wydłużenie kabla WLZ (instalacja elektryczna)
15. proj. przeniesienie istniejącego pomiarowego
16. proj. przeniesienie kabla nN
proj. słup oświetleniowy
proj. kabel oświetlenia ulicznego
proj. sieć napowietrzna
proj. kabel oświetlenia ulicznego
proj. przyłącz
proj. przyłącz
proj. przełożenie kabla nN
proj. przełożenie kabla nN
SIEĆ GAZOWA:
proj. rury osłonowe na gazociągach gł. z wydarzeniu warunkami lechn.
Demontaże istniejących sieci gaz.
G1-G2 proj. przebudowa i rozbudowa istn. gazociągu śrdz. Ø63PE RC SDR17 typ2 wraz z rurą osłonową Ø125PE zgodnie z wydanymi warunkami techn.
G3-G4 proj. przebudowa i rozbudowa istn. gazociągu śrdz. Ø63PE RC SDR17 typ2 wraz z rurą osłonową Ø125PE zgodnie z wydanymi warunkami techn.
G5-G6-G7 Proj. przebudowa i rozbudowa istn. gazociągu śrdz. Ø63PE RC SDR11 typ2
G8-G9 Proj. przebudowa i rozbudowa istn. gazociągu śrdz. Ø63PE RC SDR17 typ2 wraz z rurą osłonową Ø125PE zgodnie z wydanymi warunkami techn.
G8-G9 Proj. przebudowa i rozbudowa istn. gazociągu śrdz. Ø63PE RC SDR11 typ2
G10-G11 Proj. przebudowa i rozbudowa istn. gazociągu śrdz. Ø63PE RC SDR11 typ2
G12-G13 Proj. przebudowa i rozbudowa istn. gazociągu śrdz. Ø63PE RC SDR11 typ2 wraz z rurą osłonową Ø125PE zgodnie z wydanymi warunkami techn.
G14-G15 Proj. przebudowa i rozbudowa istn. gazociągu śrdz. Ø63PE RC SDR11 typ2 wraz z rurą osłonową Ø125PE zgodnie z wydanymi warunkami techn.
G16-G17 Proj. przebudowa i rozbudowa istn. gazociągu śrdz. Ø63PE RC SDR11 typ2 wraz z rurą osłonową Ø125PE zgodnie z wydanymi warunkami techn.
G18-G19 Proj. przebudowa i rozbudowa istn. gazociągu śrdz. Ø63PE RC SDR11 typ2 wraz z rurą osłonową Ø125PE zgodnie z wydanymi warunkami techn.
G20-G21-G22 Proj. przebudowa i rozbudowa istn. gazociągu śrdz. Ø63PE RC SDR11 typ2 wraz z rurą osłonową Ø125PE zgodnie z wydanymi warunkami techn.
G23-G19 Proj. przebudowa i rozbudowa istn. przyłącza gazowego śrdz. Ø125PE RC SDR11 typ2 wraz z rurą osłonową Ø125PE zgodnie z wydanymi warunkami techn.
G24-G25 Proj. przebudowa i rozbudowa istn. przyłącza gazowego śrdz. Ø125PE RC SDR11 typ2 wraz z rurą osłonową Ø125PE zgodnie z wydanymi warunkami techn.
Wpłynęło
Uzgodniono bez uwag
TAURON Dystrybucja S.A.
Oddział w Krakowie
Kierownik Rejonu eksploatacji sieci
Wydział dystrybucji
Jerzy Śmierciak
Biuro Projektowe:
RENOWA
PRACOWNIA INŻYNIERYJNA RENOWA
Renowa Kowalski
ul. Magnolia 145A
55-080 Nowa Sarz
tel.693-466-132
biuro@renowa.info
Skala: 1:500
Nr Ryc. 02.4
Data: Październik 2024
Opracowanie: PROJEKT ZAGOSPODAROWANIA TERENU
Projektant (branża elektroenergetyczna) mgr inż. Adam Kowal MAP/0096/PWBE/15
Podpis:
Sprawdził (branża elektroenergetyczna) mgr inż. Marcin Kusa MAP/0323/POOE/13
Podpis:
Nazwa Obiektu: ROZBUDOWA DROGI GMINNEJ NR 604301K "KASINA WIELKA - SZYMONY - GRUSZOWIEC" NA ODCINKU I OD KM 1+582.61 DO KM 3+034.97 ORAZ NA ODCINKU II OD KM 0+000.00 DO KM 2+158.61 W MIEJSCOWOŚCI KASINA WIELKA ORAZ GRUSZOWIEC
Adres Obiektu: Województwo małopolskie, powiat limanowski, jednostka ewidencyjna Mszana Dolna [120709_2], obręb Kasina Wielka [120709_2.0002]; jednostka ewidencyjna: Dobra [120703_2]; obręb: Gruszowiec [120703_2.0003]
Inwestor: Wójt Gminy Mszana Dolna
ul. Spadochroniarzy 8, 34-730 Mszana Dolna
Przedmiot Rysunku: Projekt zagospodarowania terenu