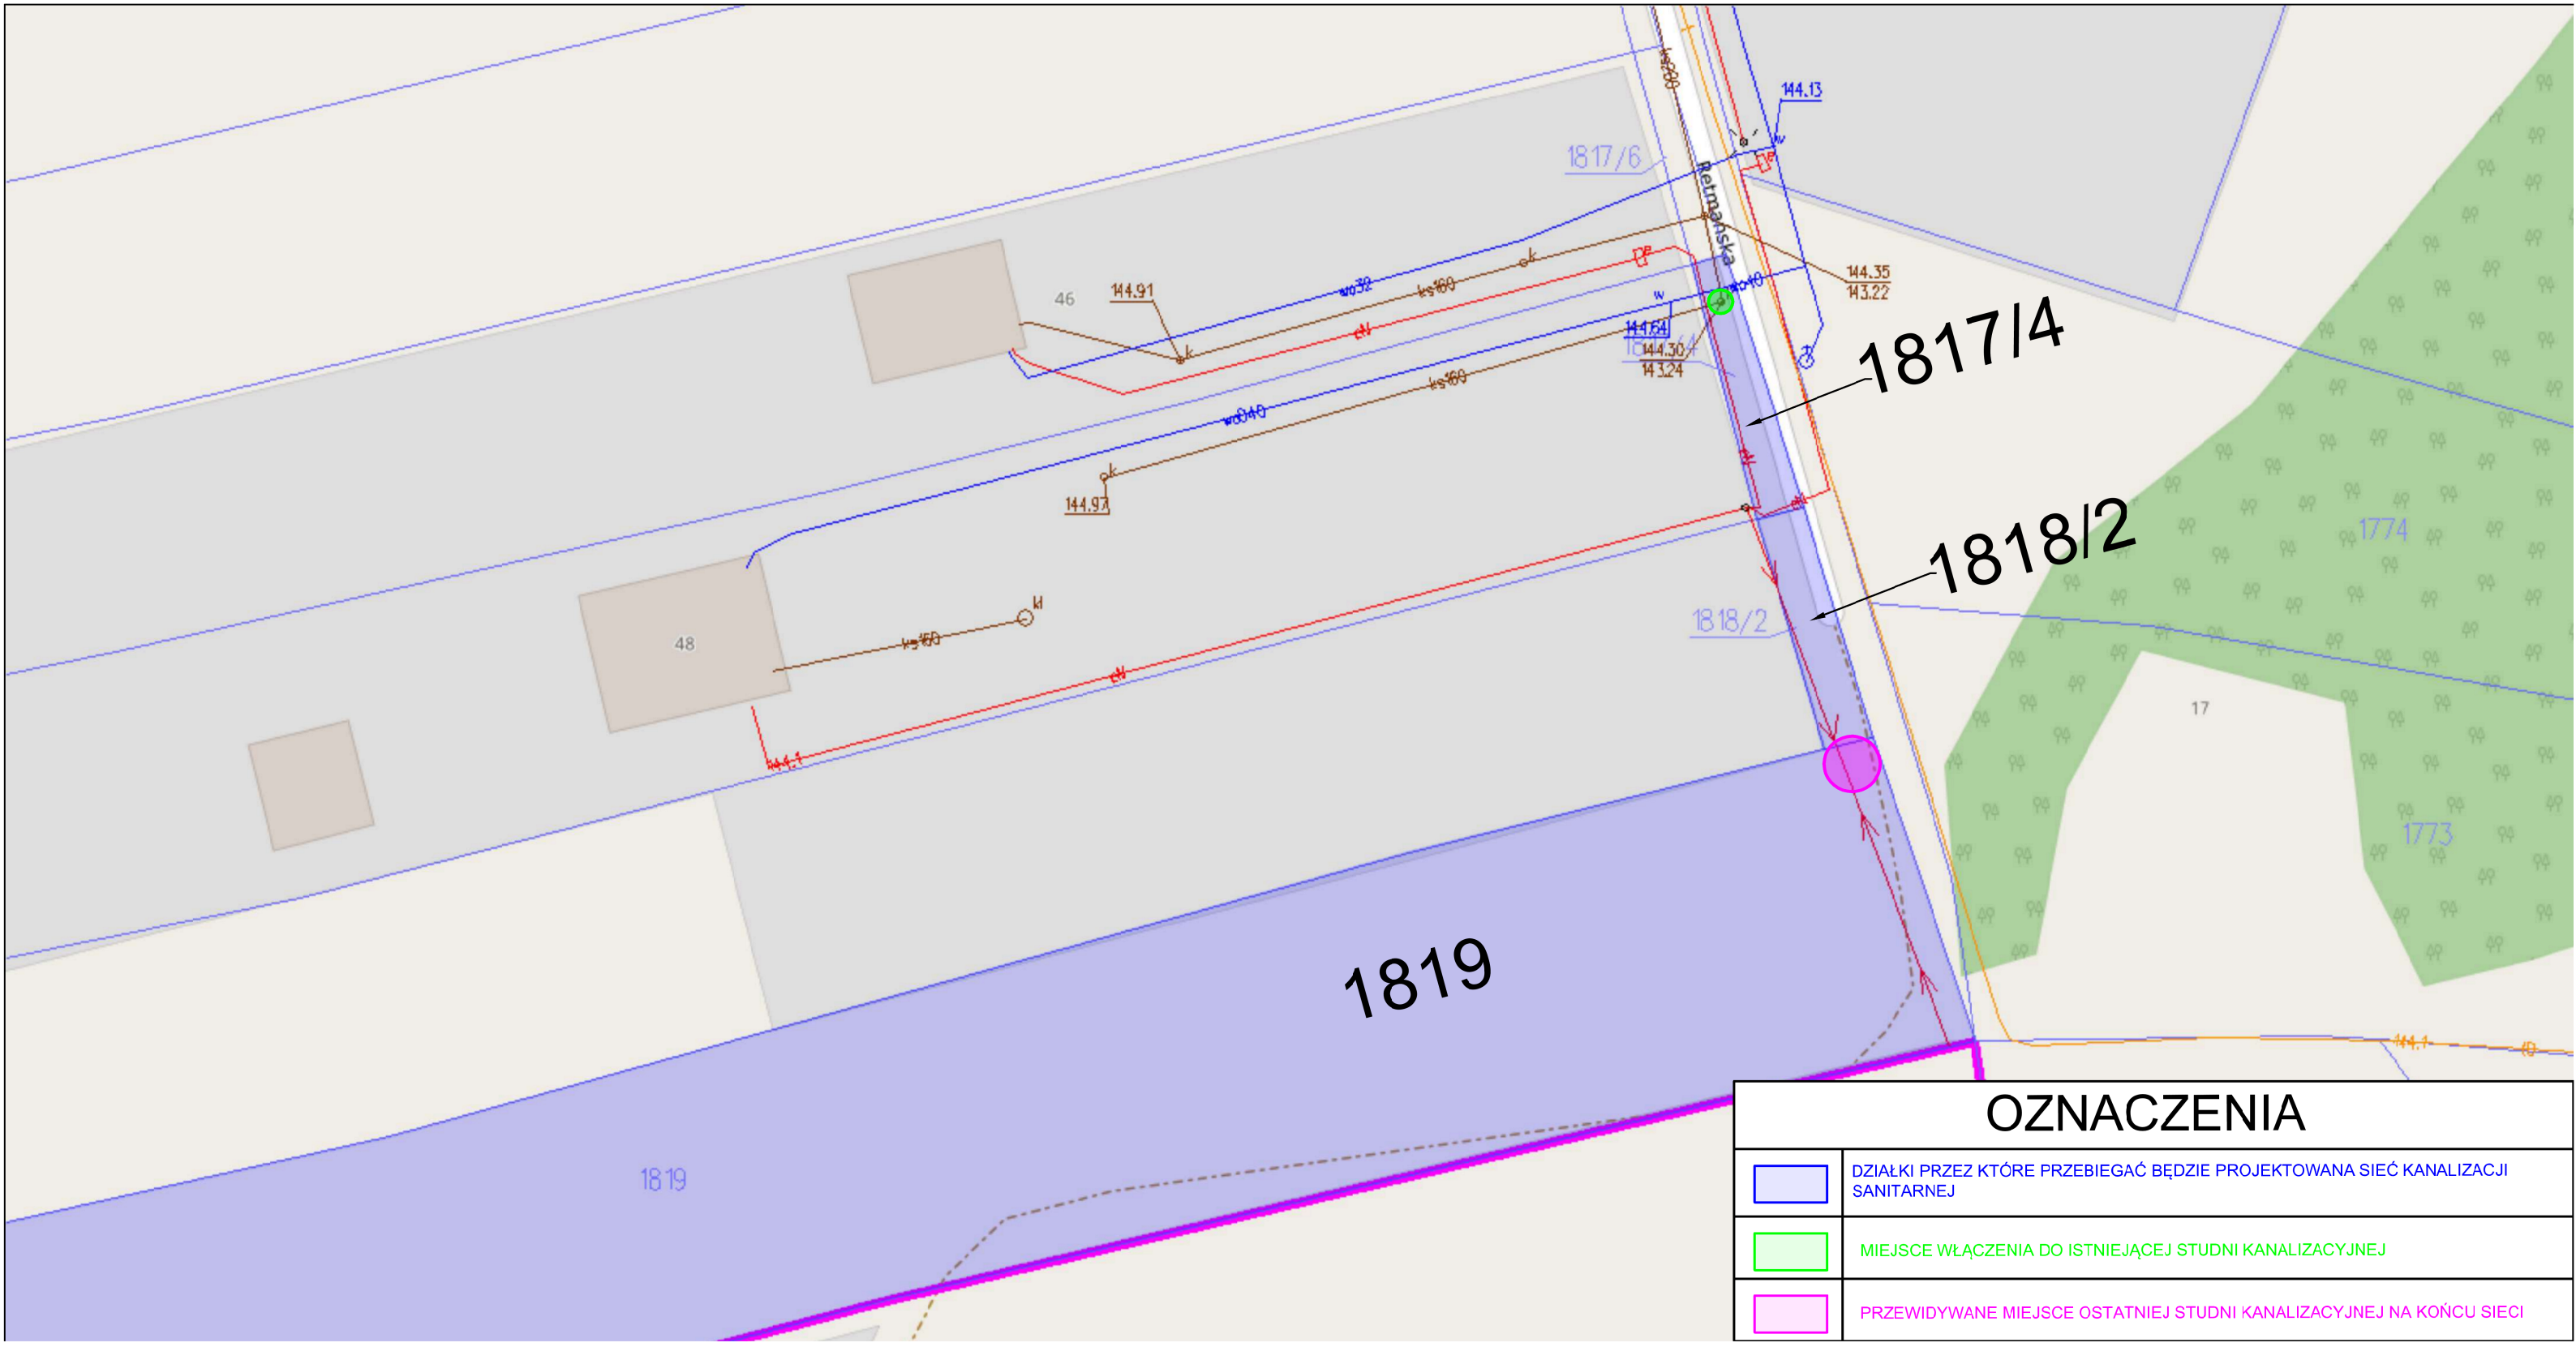
1817/6
Retmańska
144.13
144.35
143.22
1817/4
1818/2
1774
1773
17
46
48
144.91
144.97
144.64
144.30
143.24
1819
OZNACZENIA
DZIAŁKI PRZEZ KTÓRE PRZEBIEGAĆ BĘDZIE PROJEKTOWANA SIEĆ KANALIZACJI SANITARNEJ
MIEJSCE WŁĄCZENIA DO ISTNIEJĄCEJ STUDNI KANALIZACYJNEJ
PRZEWIDYWANE MIEJSCE OSTATNIEJ STUDNI KANALIZACYJNEJ NA KOŃCU SIECI