


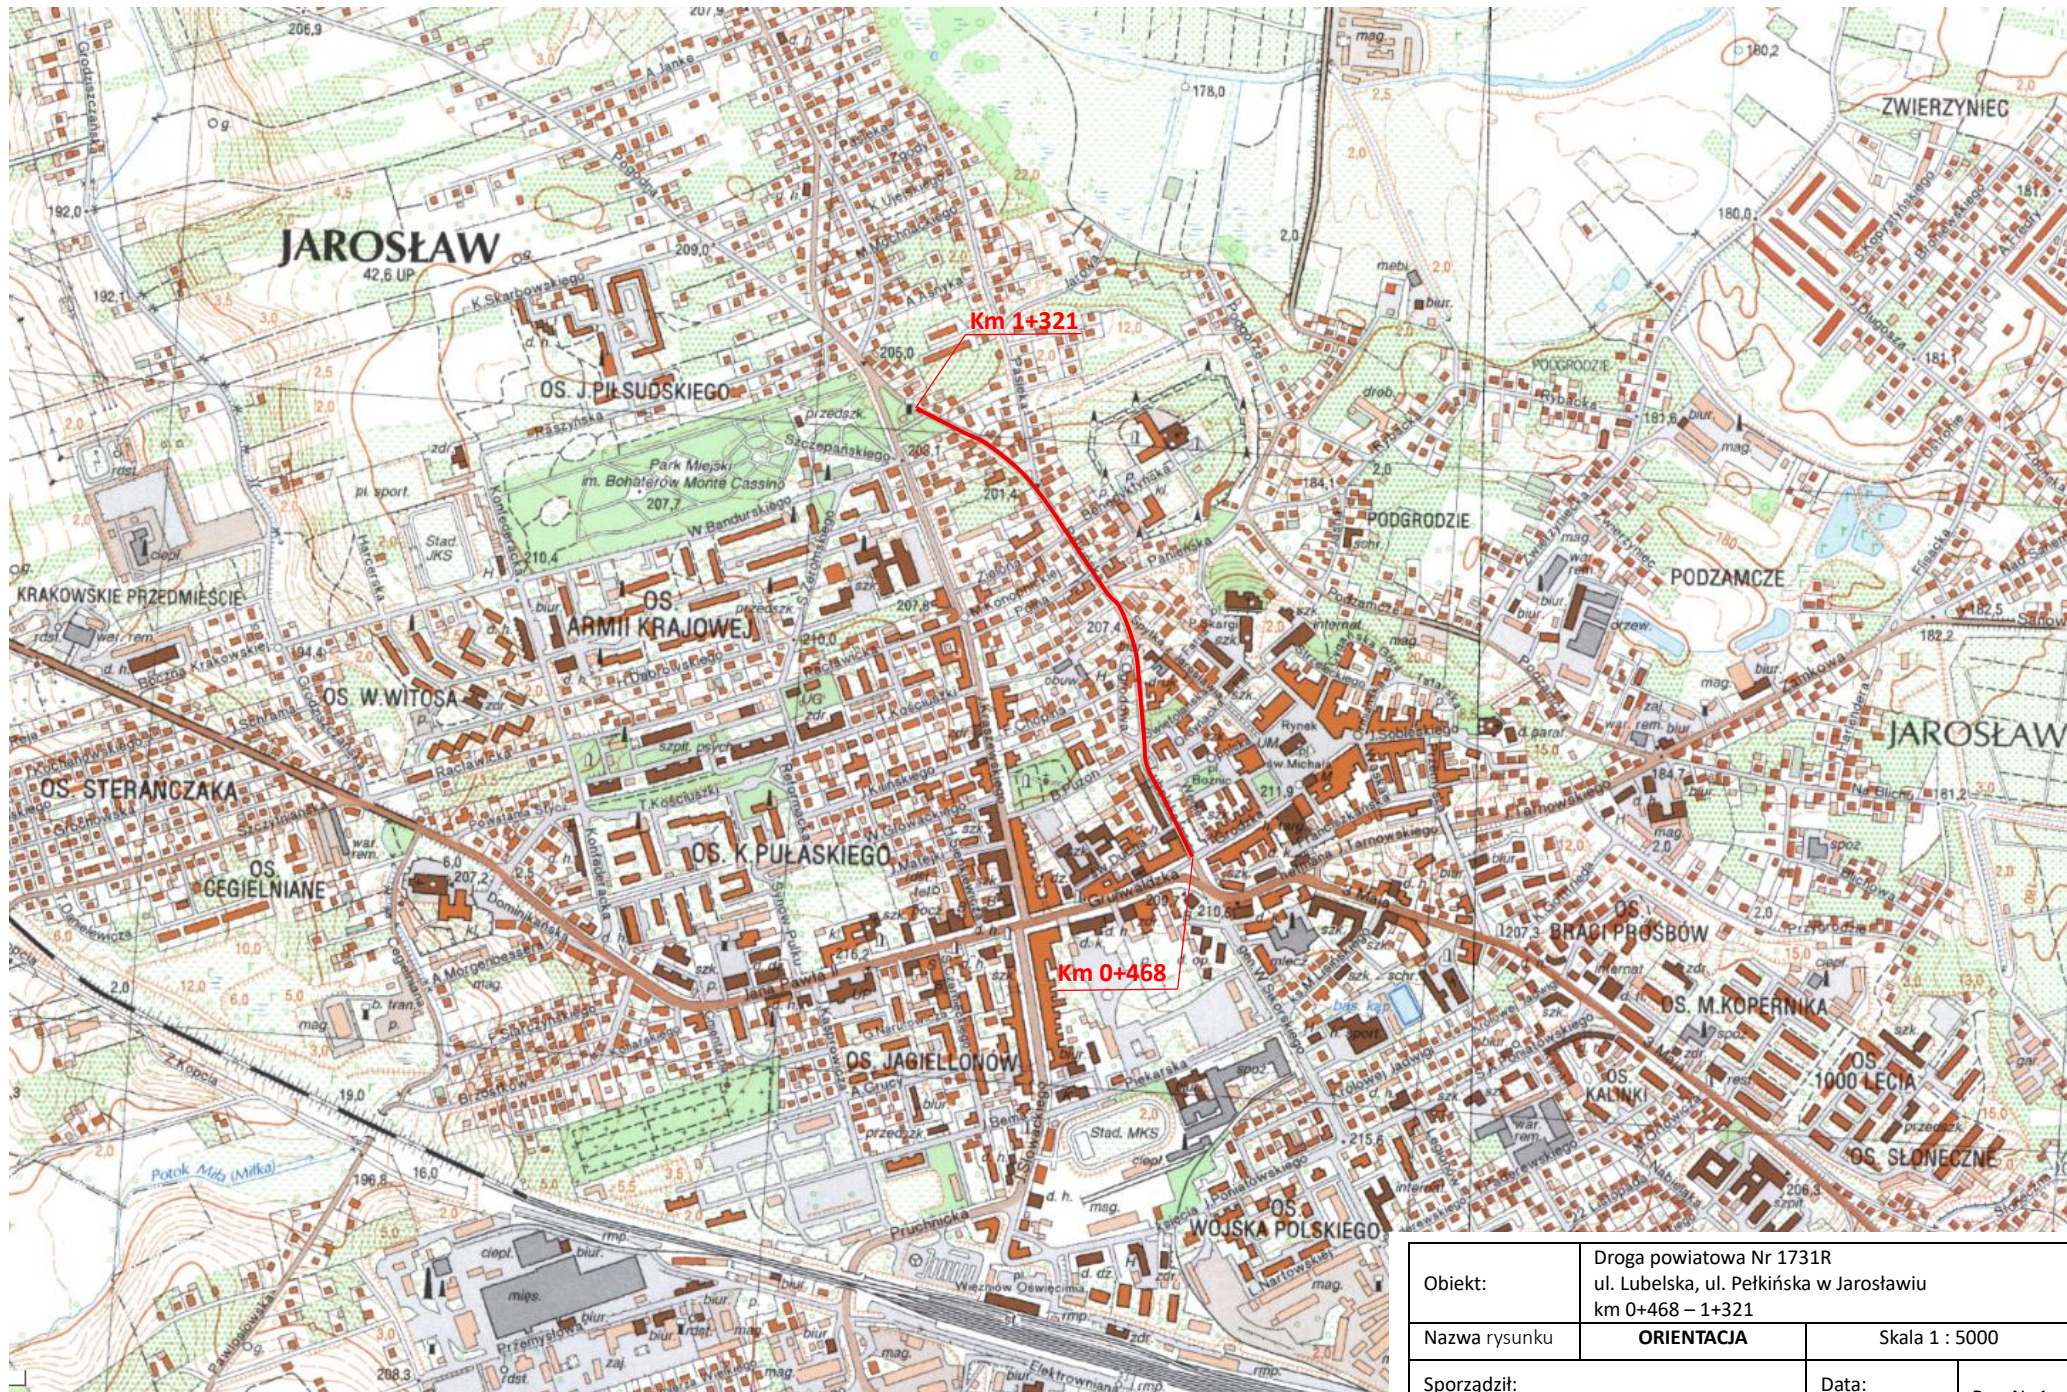

Obiekt:	Droga powiatowa Nr 1731R ul. Lubelska, ul. Pełkińska w Jarosławiu km 0+468 – 1+321		
Nazwa rysunku	ORIENTACJA	Skala 1 : 5000	
Sporządził:		Data: 22.05.2025 r.	Rys. Nr 1.