inenga
Paweł Daniszewski
ul. Jana Kilińskiego 1c, 87-500 Rypin
tel. 797-420-540, e-mail: biuro@inenga.pl, www.inenga.pl
NIP 8921442175

MAPA DO CELÓW PROJEKTOWYCH
Skala 1:500

województwo: kujawsko-pomorskie
powiat: rypiński
Jed.ewid.: 041203_2 Rogowo
Obręb: 041203_2.0017 Pręczki
Numer działki: 041203_2.0017.24/1, 40, 63/1

Układ odniesienia: PL-ETRF89
Układ współrzędnych płaskich: PL-2000XY strefa 6
Układ współrzędnych wysokościowych: PL-EVRF2007-NH
Sekcja: 6.191.32.15.4.4; 20.2.2, 16.1.1
GIK.6640.285.2024

Nie przeprowadzano badania służebności gruntowych.

Nie ustalano przebiegu granic działek ewidencyjnych. Granice przyjęto według bazy EGIB PODGIK Rypin.

W zakresie opracowania mogą znajdować się elementy uzbrojenia podziemnego które nie zostały zgłoszone do inwentaryzacji.

Mapa aktualna w określonym zakresie na dzień:2024-03-20
Opracowano dnia: 2024-03-22

Opracował:

Świadomy odpowiedzialności karnej za składanie fałszywyc oświadczań, oświadczam że niniejszy dokument został opracowany w wyniku prac geodezyjnych i kartograficznych ora został wpisany do ewidencji materiałów państwowego zasob geodezyjnego.

Organ Służby Geodezyjnej i Kartograficznej:	Starosta Rypiński
Wykonawca prac geodezyjnych:	INENGA - geodezja i kartografia mgr inż. Paweł Daniszewski
Data przyjęcia do zasobu:	2024-04-15
Identyfikator ewidencyjny materiału zasobu:	P.0412.2024.514
Imię, nazwisko, nr uprawnień oraz podpis kierownika prac:	GEODEZJA UPRAWNIONY mgr inż. Paweł Daniszewski Nr upr. 15269

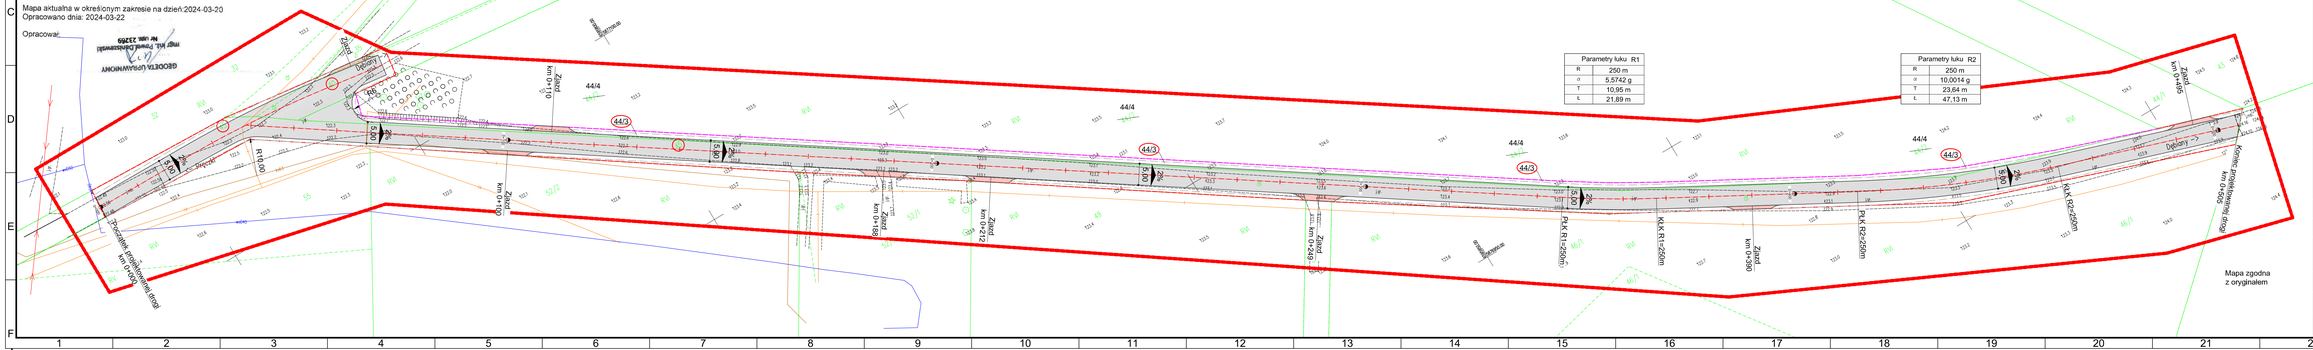

LEGENDA:

- Linie rozgraniczające teren inwestycji
- Linie rozgraniczające teren inwestycji powstałe po podziałach geodezyjnych
- Krawędź jezdni
- Oś jezdni
- Nawierzchnia bitumiczna jezdni
- Zjazdy bitumiczne
- Pobocze umocnione

Nazwa inwestycji:	Rozbudowa drogi gminnej w miejscości Pręczki
Lokalizacja:	Województwo kujawsko - pomorskie, powiat włocławski, gmina Rogowo, miejscowość Pręczki
Inwestor:	Gmina Rogowo
Etap/Nr dokumentacji:	Projekt Techniczny
Nazwa arkusza:	Plan Sytuacyjny
Biuro projektowe:	**Usługi Drogowe sp. z o.o.** ul. Hetmańska 69, 87-800 Włocławek, tel. 793 46 12 73, e-mail: ukuja.drogowe@gmail.com
Projektant:	mgr inż. Sergiusz M. Makowski — uprawnienia budowlane nr WLKP/0124/POOD/12 do projektowania i kierowania robotami budowlanymi bez ograniczeń w swojej/obcej lokalizacji; Podpis:
Projektant sprawdzający:	inż. Mariusz Jabłoński — uprawnienia budowlane nr WKO/7543/POOD/08 do projektowania bez ograniczeń w specjalności konstrukcyjno-budowlanej; Podpis:
Branża: DROGOWA	Skala: 1:500	Data: 10.10.2024 r.	Nr arkusza: 2