inenga
Paweł Daniszewski
ul. Józefa Kiliańskiego 1c/ 87-100 Toruń
tel. 787-622-081 biuro@inenga.pl www.inenga.pl
NIP 883-144-13-76

MAPA DO CELÓW PROJEKTOWYCH
Skala 1:500

województwo: kujawsko-pomorskie
powiat: rypiński
Jed.ewid.: 041203_2 Rogowo
Obręb: 0012C3_2.0017 Pręczki
Numer działki: 041203_2.0017.24/1, 40, 63/1

Układ odniesienia: PL-ETRF89
Układ współrzędnych płaskich: PL-2000XY strefa 6
Układ współrzędnych wysokościowych: PL-EVRF2007-NH
Sekcja: 6.191.32.15.4.4; 20.2.2; 16.1.1
GIK.6640.285.2024

Nie przeprowadzano badania służebności gruntowych.

Nie ustalano przebiegu granic działek ewidencyjnych. Granice przyjęto według bazy EGIB PODGIK Rypin.

W zakresie opracowania mogą znajdować się elementy uzbrojenia podziemnego które nie zostały zgłoszone do inwentaryzacji.

Mapa aktualna w określonym zakresie na dzień 2024-03-20
Opracowano dnia: 2024-03-22

Opracował:

GEODETA UPRAWNIONY
mgr inż. Paweł Daniszewski
Nr upr. 2288

Świadomy odpowiedzialności karnej za składanie fałszywyc oświadczeń, oświadczam że niniejszy dokument został opracowany w wyniku prac geodezyjnych i kartograficznych ora został wpisany do ewidencji materiałów państwowego zasob geodezyjnego.

Organ Służby Geodezyjnej i Kartograficznej:	Starosta Rypiński
Wykonawca prac geodezyjnych:	INENGA - geodezja i kartografia mgr inż. Paweł Daniszewski
Data przyjęcia do zasobu:	2024-04-15
Identyfikator ewidencyjny materiału zasobu:	P.0412.2024.514
Imię, nazwisko, nr uprawnień oraz podpis kierownika prac.	GEODETA UPRAWNIONY mgr inż. Paweł Daniszewski Nr upr. 2288

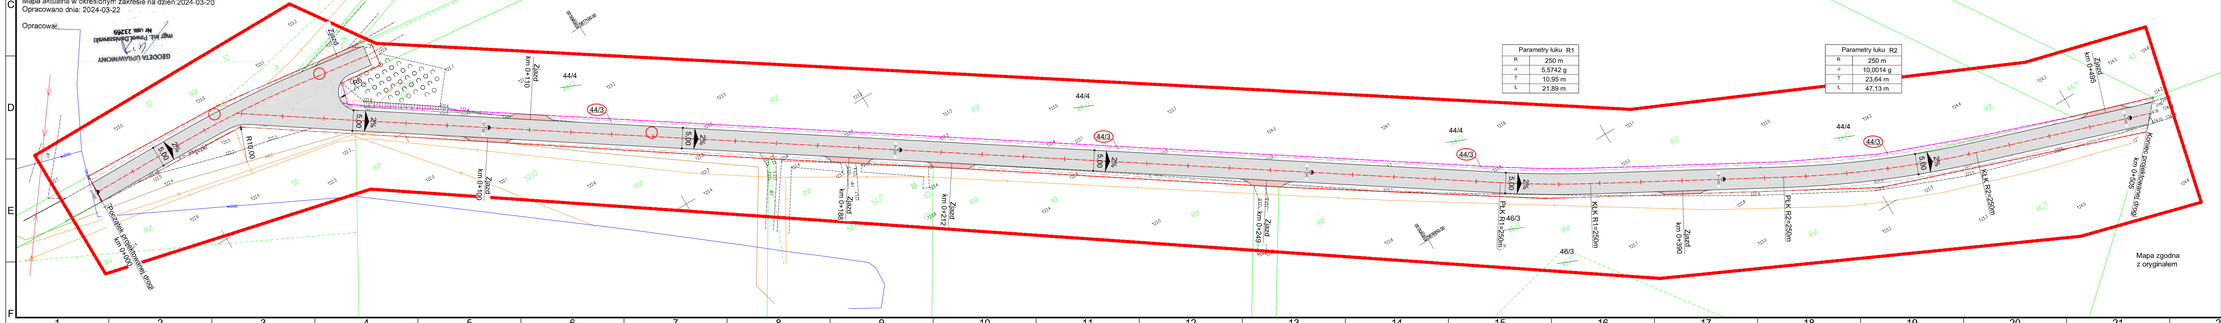

Parametry łuku R1	
R	250 m
α	5,5742 g
T	10,95 m
L	21,89 m

Parametry łuku R2	
R	250 m
α	10,0014 g
T	23,64 m
L	47,13 m

LEGENDA:

- Linie rozgraniczające teren inwestycji
- Linie rozgraniczające teren inwestycji powstałe po podziałach geodezyjnych
- Krawędź jezdni
- Oś jezdni
- Nawierzchnia bitumiczna jezdni
- Zjazdy bitumiczne
- Pobocze umocnione

Nazwa inwestycji:	Rozbudowa drogi gminnej w miejscości Pręczki
Lokalizacja:	Województwo kujawsko - pomorskie, powiat włocławski, gmina Rogowo, miejscowość Pręczki
Zamawiający:	Gmina Rogowo
Stadium dokumentacji:	Projekt Architektoniczno - Budowlany
Nazwa arkusza:	Plan Sytuacyjny
Biuro projektowe:	Usługi Drogowe sp. z o.o. ul. Wiejska 49, 87-800 Włocławek tel. 785 48 12 73 kontakt: ukluge.drogowe@gmail.com
Projektant:	mgr inż. Sergiusz M. Makowski — upr. nr GK-I/6433/ZUDP/16 do projektowania bez ograniczeń w specjalności inżynieryjnej drogowej — Podpis:
Projektant sprawdzający:	inż. Mariusz Jabłoński — upr. nr GK-I/7343/ZUDP/16 do projektowania bez ograniczeń w specjalności konstrukcyjno-budowlanej — Podpis:
Branża: DROGOWA	Skala: 1:500	Data: 10.10.2024 r.	Nr arkusza: 2