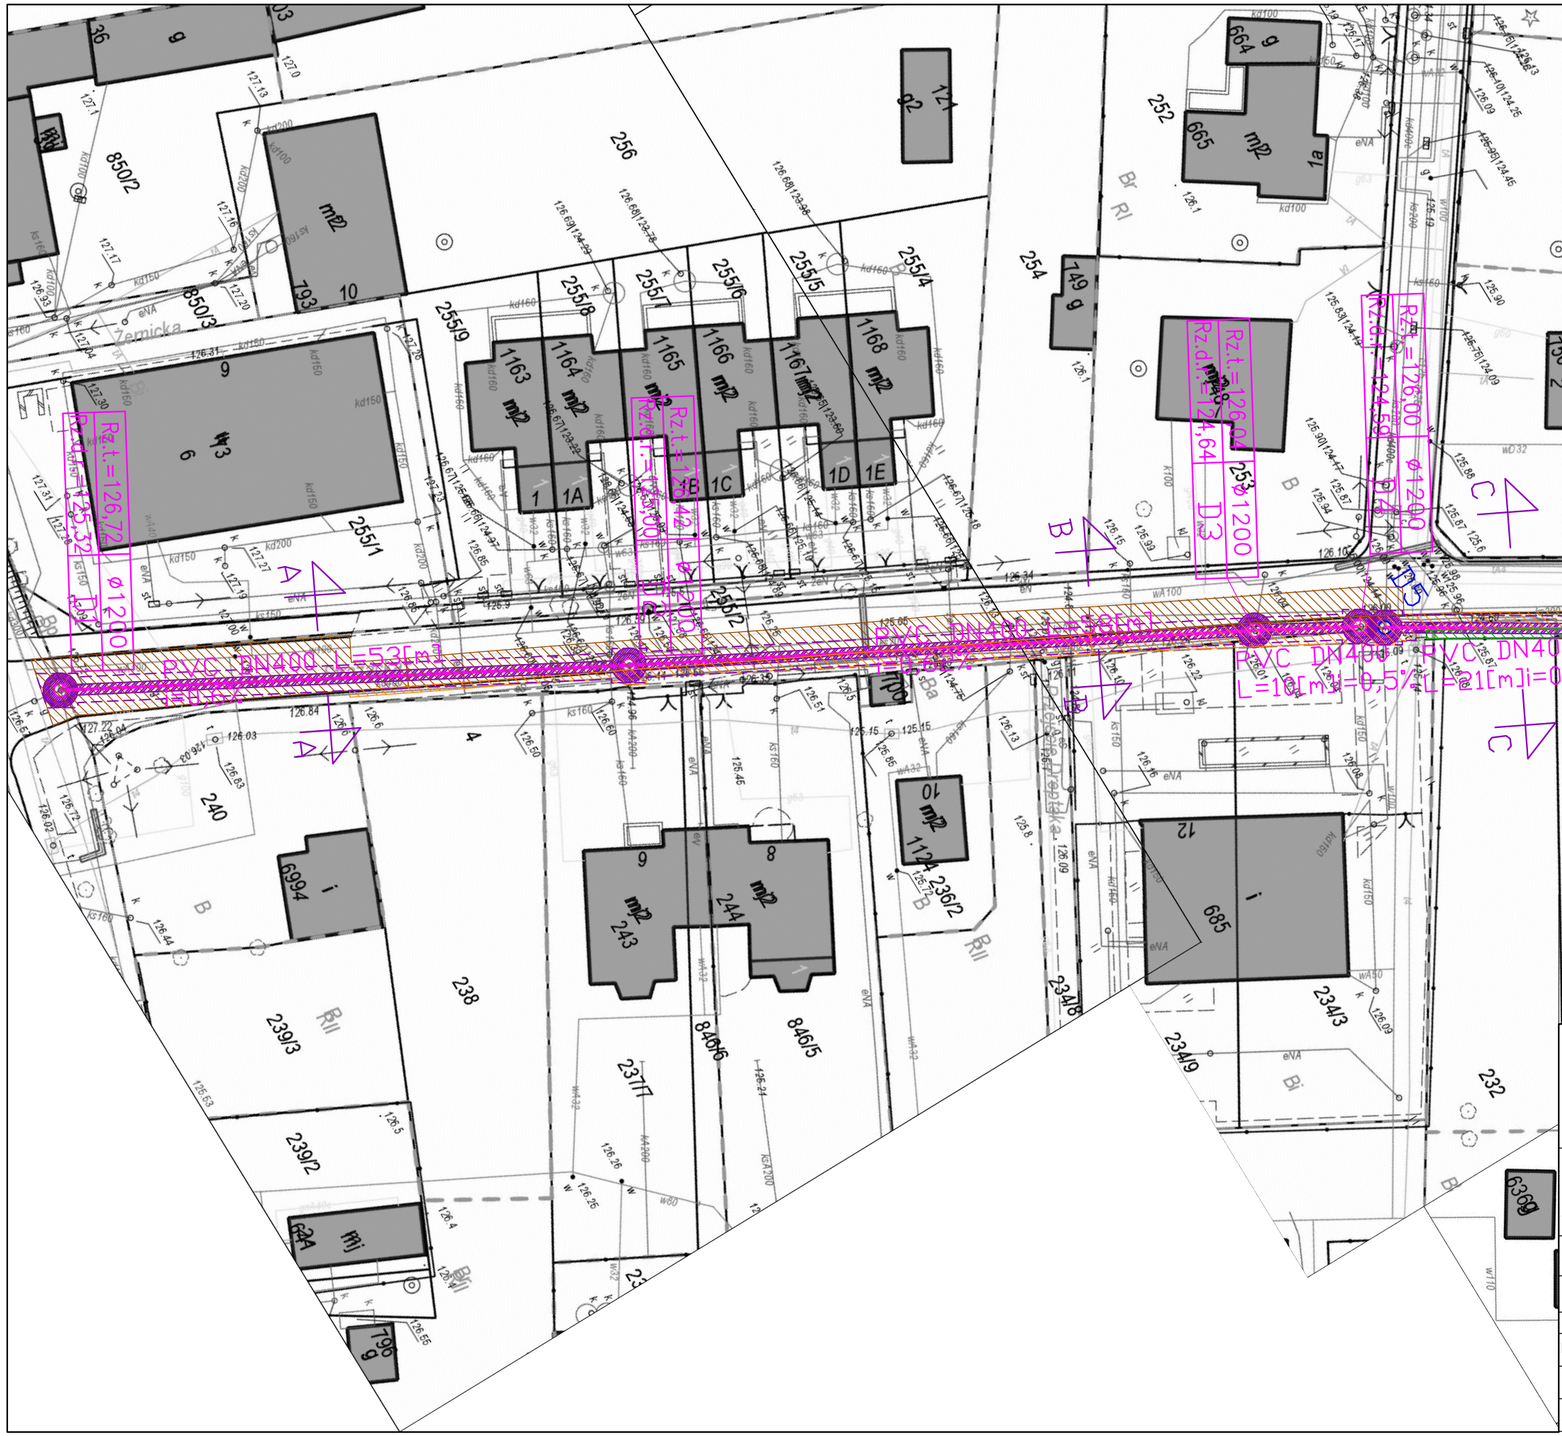

LEGENDA:

- Studzienka kanalizacyjna rewizyjna DN1200 do remontu
- Obszar wykopów otwartych o szerokości 1,4[m]
- Kolektor główny kanalizacji deszczowej do remontu
- Ist. studzienka kanalizacyjna rewizyjna
- Obszar wykopów otwartych o szerokości 1[m] od sciany studni.
- odbudowa nawierzchni jezdni
- odbudowa nawierzchni chodnika

NOVA–PROJECT
ul.Parkowa 25/70b
51-616 Wrocław

INWESTOR
GMINA SIECHNICE
ul. Jana Pawła II 12
55-011 Siechnice

Tytuł projektu:	REMONT ISTNIEJĄCEJ KANALIZACJI DESZCZOWEJ W UL.STRAŻACKIEJ , ŚWIĘTA KATARZYNA, GMINA SIECHNICE.		
Nazwa i adres obiektu budowlanego:	ul. Strażacka - Święta Katarzyna, Gmina Siechnice		
Nazwa rys.:	Plan sytuacyjny - wykopy		
Funkcja	Imię i nazwisko	Specjalność i nr uprawnień	Podpis
Projektant	dr inż. Maciej Wdowiak	5207/99/u konst.-bud. bez ograniczeń	
Projektant	mgr inż. Jarosław Zacharewicz	241/98/UW spec. inst. w zak. wod-kan	
Sprawdzający	mgr inż. Urszula Kozioł	446/89/UW spec. inst. w zak. wod-kan	

Stadium:	PT
Branża:	DROGOWA SANITARNA
Kod archiwalny	688
Data:	luty 2025
Skala:	1:500
Nr rys.:	3