


PLAN SYTUACYJNY skala 1:500

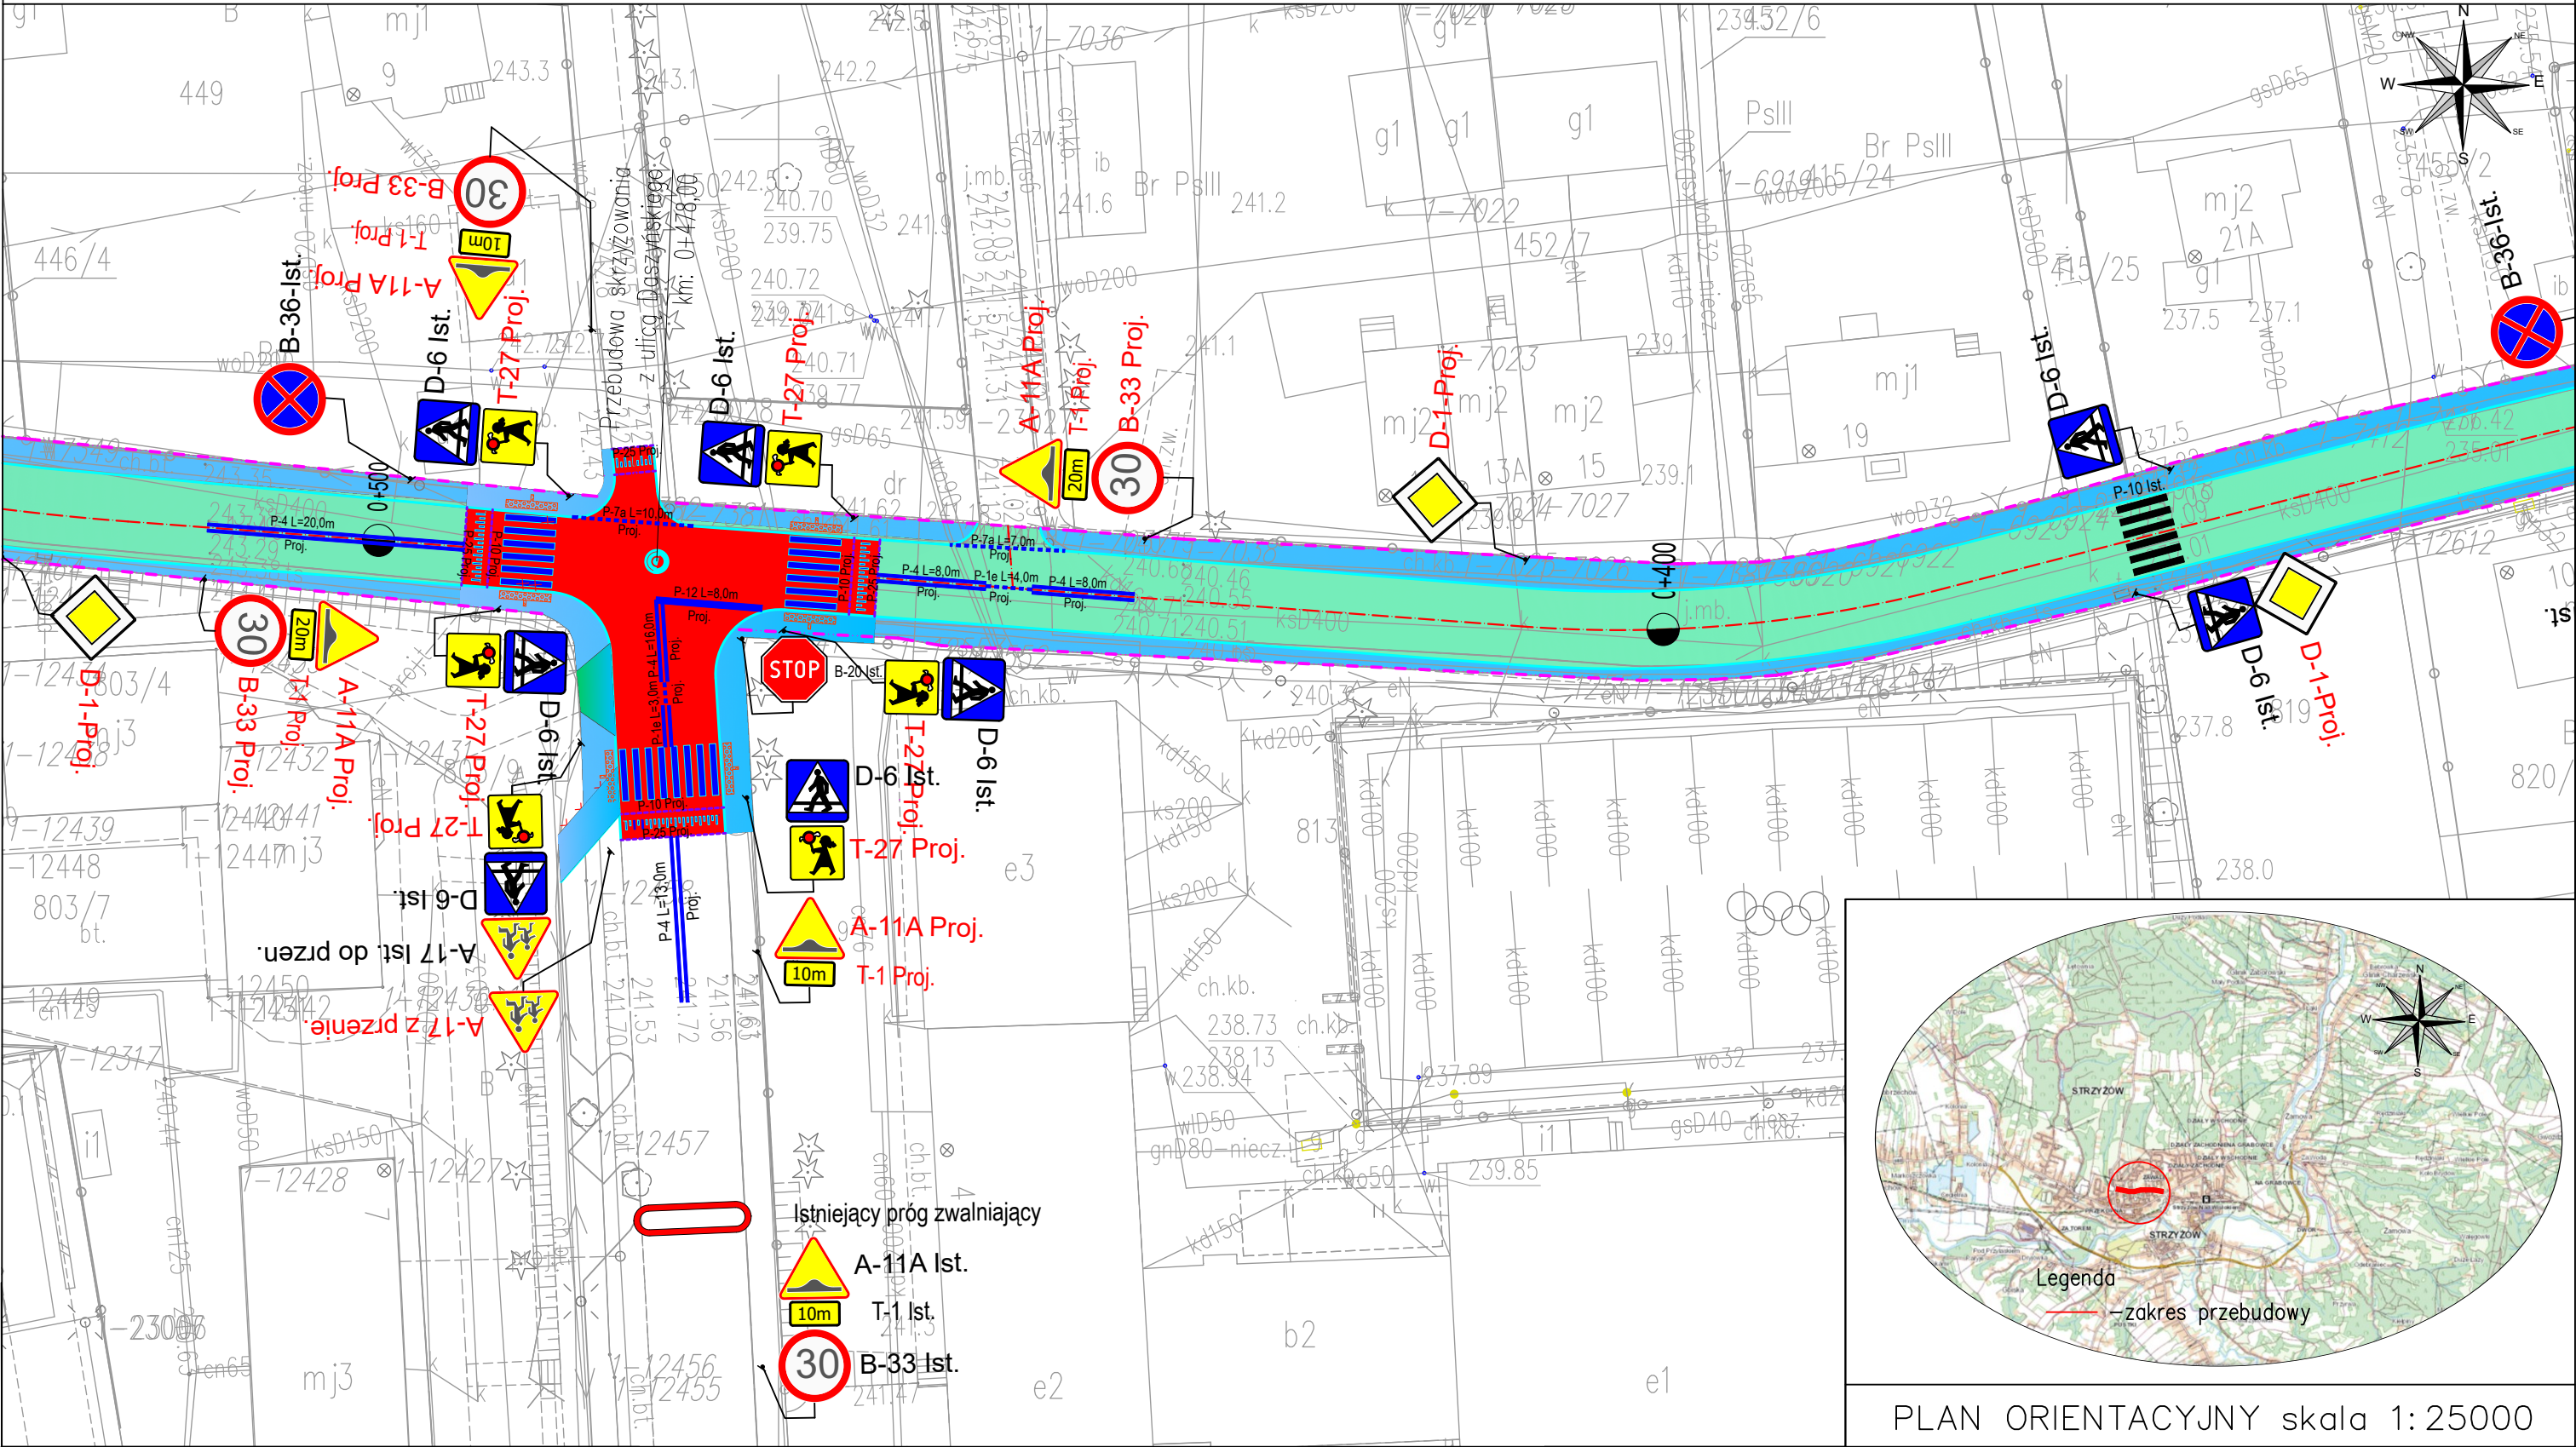

PLAN ORIENTACYJNY skala 1:25000

Legenda infrastruktura drogowa		Legenda organizacja ruchu		Inwestor : GMINA STRYŻÓW		
	–istniejąca oś jezdni		–istniejące oznakowanie poziome	Przebudowa drogi gminnej nr 112300R ul. Zawale w km 0+000–0+680 w miejscowości Strzyżów–budowa wyniesionej tarczy skrzyżowania		
	–proj. nawierzchnia wyniesienia skrzyżowania z betonowej kostli brukowej		–projektowne oznakowanie poziome			
	–nawierzchni chodnika		–istniejące oznakowanie pionowe	Lokalizacja :	Strzyżów obręb 1 dz. ewid. nr 1746, 554/34, 470/10	Nr rys. 1.3
	–proj. pas z kostki integracyjnej		–projektowane oznakowanie pionowe	Nazwa rysunku :	Projekt korekty Stałej Organizacji Ruchu	Data
	–nawierzchnia jezdni		–istniejące oznakowanie pionowe do przeniesienia	Funkcja :	Imię i nazwisko / nr uprawnień :	październik 2024r.
	–zakres przebudowy odcinka–G.P.D.		–istniejące oznakowanie pionowe przeniesione	Opracował:	mgr inż. Marek Drechny	Podpis