

Projekt stałej organizacji ruchu

Nazwa i adres obiektu budowlanego:

Rozbudowa drogi gminnej nr G50305C Samsieczno-Marynin od km 0+180 do km 2+547, gmina Sicienko, województwo kujawsko-pomorskie

Działka nr 258, działka nr 4, część działki nr 47, część działki nr 59, część działki nr 50, część działki nr 8, część działki nr 60, część działki nr 54, część działki nr 49/1, część działki nr 49/2, część działki nr 48, część działki nr 14255/2, część działki nr 9/1, obręb 0011 Samsieczno.

Kategoria obiektu XXV – drogi i kolejowe drogi szynowe

Kategoria obiektu IV – skrzyżowania i zjazdy

Kod grupy robót CPV:

45230000-8 Roboty budowlane w zakresie budowy dróg

Nazwa i adres inwestora:


**Gmina Sicienko
Ul. Mrotecka 9
86-014 Sicienko**

Znak i data zamówienia:

Umowa nr 272.WR.93.2017 z dnia 30 listopada 2017 r.

Nazwa i adres jednostki projektowania:

Kazimierz Chojnacki
Doradztwo i projektowanie drogowe
ul. Dworcowa 13/3, 85-009 Bydgoszcz
NIP 9670279210, Regon 340688289

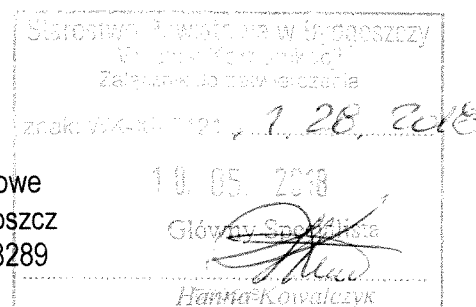

Branża drogowa			
Imię i nazwisko projektanta: Mgr inż. Kazimierz Chojnacki	Specjalność i numer uprawnień budowlanych: Upewnienia projektanta w specjalności konstrukcyjno-inżynierskiej w zakresie dróg Nr UAN-KZ-7210/48/86 Kujawsko-Pomorska Izba Inżynierów Budownictwa nr ewidencyjny KUP/BD/0258/01	Data: 2018.01.28	Podpis:

Bydgoszcz, 2018.01.28

Właściciel jednostki projektowania

Mgr inż. **Kazimierz Chojnacki**

STAROSTWO POWIATOWE W BYDGOSZCZY

STAROSTA BYDGOSKI

Bydgoszcz, 10.05.2018 r.

WK-XII.7121.1.28.2018

Na podstawie art. 10 ust. 5 ustawy z dnia 20 czerwca 1997 r. Prawo o ruchu drogowym (Dz. U. z 2017 r. poz. 1260 z późniejszymi zmianami) i § 3 ust. 1 pkt 3 rozporządzenia Ministra Infrastruktury z dnia 23 września 2003 r. w sprawie szczegółowych warunków zarządzania ruchem na drogach oraz wykonywania nadzoru nad tym zarządzaniem (Dz. U. z 2017 r., poz. 784).

zatwierdzam

projekt stałej organizacji ruchu dla przedsięwzięcia pt. „Rozbudowa drogi gminnej nr G50305C Samsiechno-Marynin od km 0+180 do km 2+547, gmina Sicienko, województwo kujawsko-pomorskie” z następującą uwagą:

- zachować odległości ustawiania znaków zgodnie ze szczegółowymi warunkami technicznymi dla znaków i sygnałów drogowych oraz urządzeń bezpieczeństwa ruchu drogowego.

W oparciu o § 12 ust. 1 rozporządzenia Ministra Infrastruktury z dnia 23 września 2003 r. w sprawie szczegółowych warunków zarządzania ruchem na drogach oraz wykonywania nadzoru nad tym zarządzaniem (Dz. U. z 2017 r., poz. 784) **jednostka wprowadzająca organizację ruchu zawiadamia organ zarządzający ruchem, zarząd drogi oraz właściwego komendanta Policji o terminie jej wprowadzenia, co najmniej na 7 dni przed dniem wprowadzenia organizacji ruchu.**

W przypadku braku stosownych powiadomień niniejsze zatwierdzenie traci ważność.

Zatwierdzoną organizację należy wprowadzić do 30.11.2022 r.

Wszelkie zmiany w organizacji ruchu wynikające z analiz bezpieczeństwa i warunków ruchu, otrzymanych wniosków zainteresowanych osób lub jednostek oraz przepisów wykonawczych do ustawy- prawo o ruchu drogowym, z których wynika celowość ich wprowadzenia, wymagają odrębnego projektu złożonego do zatwierdzenia.

W załączeniu:
- Projekt - 1 egz.


Otrzymują:
1. Kazimierz Chojnacki Doradztwo i projektowanie drogowe
ul. Dworcowa 13/3, 85-009 Bydgoszcz
2. aa

Z up. Starosty Bydgoskiego

Tomasz Federowicz
Dyrektor
Wydziału Komunikacji

Spis zawartości projektu

1. Strona tytułowa	1
2. Spis zawartości projektu organizacji ruchu	2
3. Opinie	3
4. Opis techniczny do projektu stałej organizacji ruchu i wykazy oznakowania	4-6
5. Plan orientacyjny rys. nr 1	7
6. Plan sytuacyjny rys. nr 2.1, 2.2, 2.3	8-10

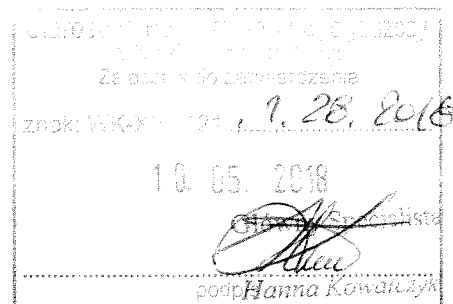

podpis Hanna Kowalczyk

Sicienko 20.02.2018r


Nasz znak:GKOŚiR.7221.6.2018.MS

Pan
Kazimierz Chojnacki
Doradztwo
i Projektowanie Drogowe
ul. Dworcowa 13/3
85-009 Bydgoszcz

Urząd Gminy w Sicienku opiniuje pozytywnie projekt stałej organizacji ruchu dla zadania pt: „Rozbudowa drogi gminnej nr G50305C Samsieczno-Marynin od km 0+180 do km 2+547, gmina Sicienko, województwo kujawsko-pomorskie”.

Z poważaniem

[Signature]
Zdzisław Wójcik
Najwyższy Wójt
Główny Referat Gospodarki Komunalnej
Ciepła 10, 86-014 Sicienko, woj. kujawsko-pomorskie

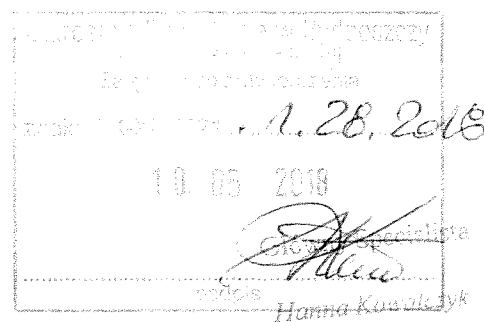

Opis techniczny do projektu stałej organizacji ruchu

1. Podstawa opracowania.

- Inwentaryzacja oznakowania istniejącego
- Plan sytuacyjny w skali 1:500
- Ustawa „Prawo o ruchu drogowym”
- Rozporządzenie Ministrów Infrastruktury i Spraw Wewnętrznych i Administracji z dnia 31 lipca 2002 r. w sprawie znaków i sygnałów drogowych
- Rozporządzenie Ministra Infrastruktury z dnia 3 lipca 2003 r. w sprawie szczegółowych warunków technicznych dla znaków i sygnałów drogowych oraz urządzeń bezpieczeństwa ruchu drogowego i warunków ich umieszczania na drogach.
- Rozporządzenie Ministra Infrastruktury z dnia 23 września 2003 r. w sprawie szczegółowych warunków zarządzania ruchem na drogach oraz wykonywania nadzoru nad tym zarządzaniem.

2. Lokalizacja zadania.

Projekt stałej organizacji ruchu obejmuje zadanie pt. „Rozbudowa drogi gminnej nr G50305C Samsieczno-Marynin od km 0+180 do km 2+547, gmina Sicienko, województwo kujawsko-pomorskie”.

3. Stan istniejący i uzasadnienie zadania.


3.1. Droga gminna G50305C Samsieczno-Marynin.

Odcinek drogi gminnej objęty opracowaniem w miejscowości Samsieczno i Marynin przebiega przez tereny o zagospodarowaniu rolniczym i tereny leśne. Na wymienionej drodze występuje ruch lokalny o niewielkim natężeniu. Przedmiotowy odcinek jest w pełni dostępny z przyległego terenu poprzez zjazdy. Droga służy i będzie służyć do obsługi terenów rolnych i leśnych. Klasa techniczna drogi istniejąca D i projektowana D. Kategoria ruchu istniejąca KR1 i projektowana KR1. Prędkość projektowa 40 km/h. W związku z realizacją inwestycji nie zmieni się struktura ruchu oraz nie wzrośnie natężenie ruchu. Charakter istniejącego obiektu tj. drogi gminnej po wykonaniu rozbudowy nie ulegnie zmianie. Droga pozostanie nadal drogą gminną klasy D. Planowana rozbudowa drogi przyczyni się do usprawnienia ruchu i poprawi jego bezpieczeństwo. Zrealizowane zostaną cele publiczne o znaczeniu lokalnym w zakresie przebudowy dróg gminnych.

Przedsięwzięcie przyczyni się do zwiększenia spójności z regionalnym układem transportowym, ponieważ projektowana droga gminna nr G50305C Samsieczno-Marynin łączy się z drogą powiatową nr 1909C Krukówko-Wierzchucinek-Witoldowo w miejscowości Samsieczno oraz poprzez drogę powiatową nr 1909C Krukówko-Wierzchucinek-Witoldowo w miejscowości Krukówko z drogą wojewódzką nr 241 Tuchola-Sępólno Krajeńskie-Nakło-Wągrowiec-Rogoźno.

Przedsięwzięcie będzie zrealizowane ze względu na zły stan techniczny nawierzchni drogi. Deformacja drogi powoduje wzrost zagrożenia bezpieczeństwa ruchu drogowego i degradację nawierzchni.

Istniejąca szerokość drogi w liniach rozgraniczających wynosi 5,0 m do 11,00 m. Obecnie droga posiada nawierzchnię nieulepszoną z kruszywa niezwiązanego o szerokości 3,5-4,50 m. Droga na całym odcinku przebiega w poziomie terenu i na niewielkim nasypie. Droga jest odwadniana powierzchniowo na pobocze do istniejących rowów przydrożnych i skarpy bezpośrednio na przyległy teren. Poza nawierzchnią drogi w granicach pasa drogowego znajdują się pobocza i skarpy gruntowe. W pasie drogi gminnej przy krawędzi jezdni rosną drzewa, które zagrażają bezpieczeństwu ruchu drogowego, stwarzają zagrożenie dla mienia publicznego, zdrowia i życia ludzi. W projekcie rozbudowy drogi wybrano wariant

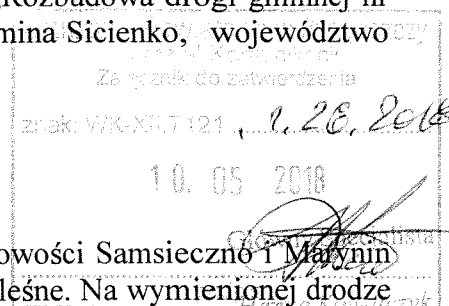

z wycinką tylko tych drzew, które rosną w pasie projektowanej drogi. W pasie projektowanej drogi rosną pojedyncze krzewy przydrożne, które należy usunąć. W pasie drogowym nie występują inne obszary zagospodarowane zielenią. Poza granicami pasa drogowego występują odcinkami tereny leśne zalesione i niezalesione. Na początku miejscowości Marynin w km 1+605 po stronie prawej jest znak E-17a z nazwą miejscowości Marynin w złym stanie technicznym. Inne oznakowanie pionowe na drodze nie występuje. Miejscowość Samsieczno jest oznakowana na wlotach dróg znakami obszaru zabudowanego. Na drodze Samsieczno-Marynin brak oznaczenia obszaru zabudowanego na wjeździe do miejscowości Samsieczno.

Projekt obejmuje wykonanie nawierzchni drogi o szerokości 5,00 m, wykonanie zjazdów, poboczy, skarp, rowów, wykonanie przepustów pod koroną drogi, wykonanie przepustów pod zjazdami, odcinkami zabezpieczenie sieci uzbrojenia terenu (teletechnicznej). W celu urządzenia terenów zielonych przewidziano plantowanie terenu z humusowaniem i obsianiem skarp trawą. Odwodnienie drogi pozostanie tak jak dotychczas tj. powierzchniowo na pobocze i skarpy do rowów przydrożnych oraz bezpośrednio na przyległy teren.

3.2 Skrzyżowanie z drogą gminą na działce nr 59.

Skrzyżowanie drogi gminnej nr G50305C Samsieczno-Marynin z drogą gminą na działce nr 59 jest skrzyżowaniem zwykłym. Skrzyżowanie nie posiada oznakowania pionowego. Droga gminna w obrębie skrzyżowania posiada nawierzchnię gruntową.

3.3 Skrzyżowanie z drogą gminą na działce nr 50.

Skrzyżowanie drogi gminnej nr G50305C Samsieczno-Marynin z drogą gminą na działce nr 50 jest skrzyżowaniem zwykłym. Skrzyżowanie nie posiada oznakowania pionowego. Droga gminna w obrębie skrzyżowania posiada nawierzchnię gruntową.

3.2 Skrzyżowanie z drogą gminą na działce nr 8.

Skrzyżowanie drogi gminnej nr G50305C Samsieczno-Marynin z drogą gminą na działce nr 8 jest skrzyżowaniem zwykłym. Skrzyżowanie nie posiada oznakowania pionowego. Droga gminna w obrębie skrzyżowania posiada nawierzchnię gruntową.

4. Projektowana stała organizacja ruchu.

Projektowana organizacja ruchu związana jest z rozbudową drogi obejmującą wykonaniem nawierzchni z betonu asfaltowego na szerokości 5,00 m. Wykonanie nawierzchni wymaga wprowadzenia oznakowania pionowego na drodze i na skrzyżowaniach tj. na skrzyżowaniu z drogami gminnymi na działce nr 59, nr 50 i nr 8.

Drogę gminną G50305C Samsieczno-Marynin oznakowano znakami ostrzegawczymi niebezpieczne zakręty A-3, A-4 z tabliczką T-2 0,5 km, T-3 Koniec, znakami A-18b zwierzęta dzikie z tabliczką T-2 0,5 km i T-3 Koniec, znakami obszaru zabudowanego D-42 i D-43 i znaki miejscowości Samsieczno i Marynin. Szczegółową lokalizację oznakowania poziomego zawiera plan sytuacyjny i wykaz oznakowania pionowego nowoprojektowanego. Znaki pionowe projektuje się jako znaki z grupy małe odblaskowe z wyjątkiem znaków A-7, które projektuje się jako średnie odblaskowe.

Skrzyżowania z drogami gminnymi na działce nr 59, nr 50 i nr 8, projektuje się oznakować znakami ostrzegawczymi przed skrzyżowaniem po stronie prawej znakiem A-6b skrzyżowanie z drogą podporządkowaną po stronie prawej, za skrzyżowaniem po stronie lewej znakiem A-6c skrzyżowanie z drogą podporządkowaną po stronie lewej oraz znakiem ostrzegawczym A-7 ustęp pierwszeństwa na drodze podporządkowanej. Szczegółową lokalizację oznakowania pionowego zawiera plan sytuacyjny i wykaz oznakowania pionowego.

znak: WK-711.7121

10.05.2018

Hanna Kowalczyk

Wykaz oznakowania pionowego
na drodze gminnej nr G50305C Samsieczno-Marynin


L.p	Symbol znaku	Strona a L P	Lokalizacja Km	Uwagi
1	A-4, T-2	P	0+149	T-2 0,5 km
2	A-6b	P	0+168	
3	D-43	P	0+180	
4	D-42	L	0+180	
5	A-4, T-3	L	0+195,4	T-3, Koniec
6	A-7	P	0+252,6	Droga gminna na działce nr 59
7	A-6c	L	0+415,9	
8	A-6b	P	0+426,5	
9	A-7	P	0+601,4	Droga gminna na działce nr 50
10	A-4, T-3	P	0+629,3	T-3, Koniec
11	A-6c	L	0+781,6	
12	A-3, T-2	L	0+800	T-2 0,5 km
13	A-18b, A-3, T-2	P	0+969,2	T-2 0,5 km
14	A-18b, A-4, T-3	L	1+177,5	T-3, Koniec
15	E-17a	L	1+556,0	Samsieczno
16	E-18a	L	1+556,0	Marynin
17	E-17a	P	1+566,1	Marynin
18	E-18a	P	1+556,1	Samsieczno
19	A-18b, A-4, T-3	P	1+585,3	T-3, Koniec
20	A-18b, A-4, T-2	L	1+719,9	T-2 0,5 km
21	A-6b	P	1+963,2	
22	A-7	P	2+137,2	Droga gminna na działce nr 8
23	A-6c	L	2+293,6	
24	E-18a	P	2+530,1	
25	E-17a	L	2+539,8	

5. Termin wprowadzenia stałej organizacji ruchu.


Wprowadzenie stałej organizacji ruchu przewiduje się po wykonaniu robót do 30 listopada 2022 r.

Opracował:
.....
podpis
mgr inż. Kazimierz Chojnacki

.....
Znak: W-2-A 1.2.121 1. 28. 2018
10. 05. 2018
.....
Główny Inżynier
podpis
Hanna Kowalczyk

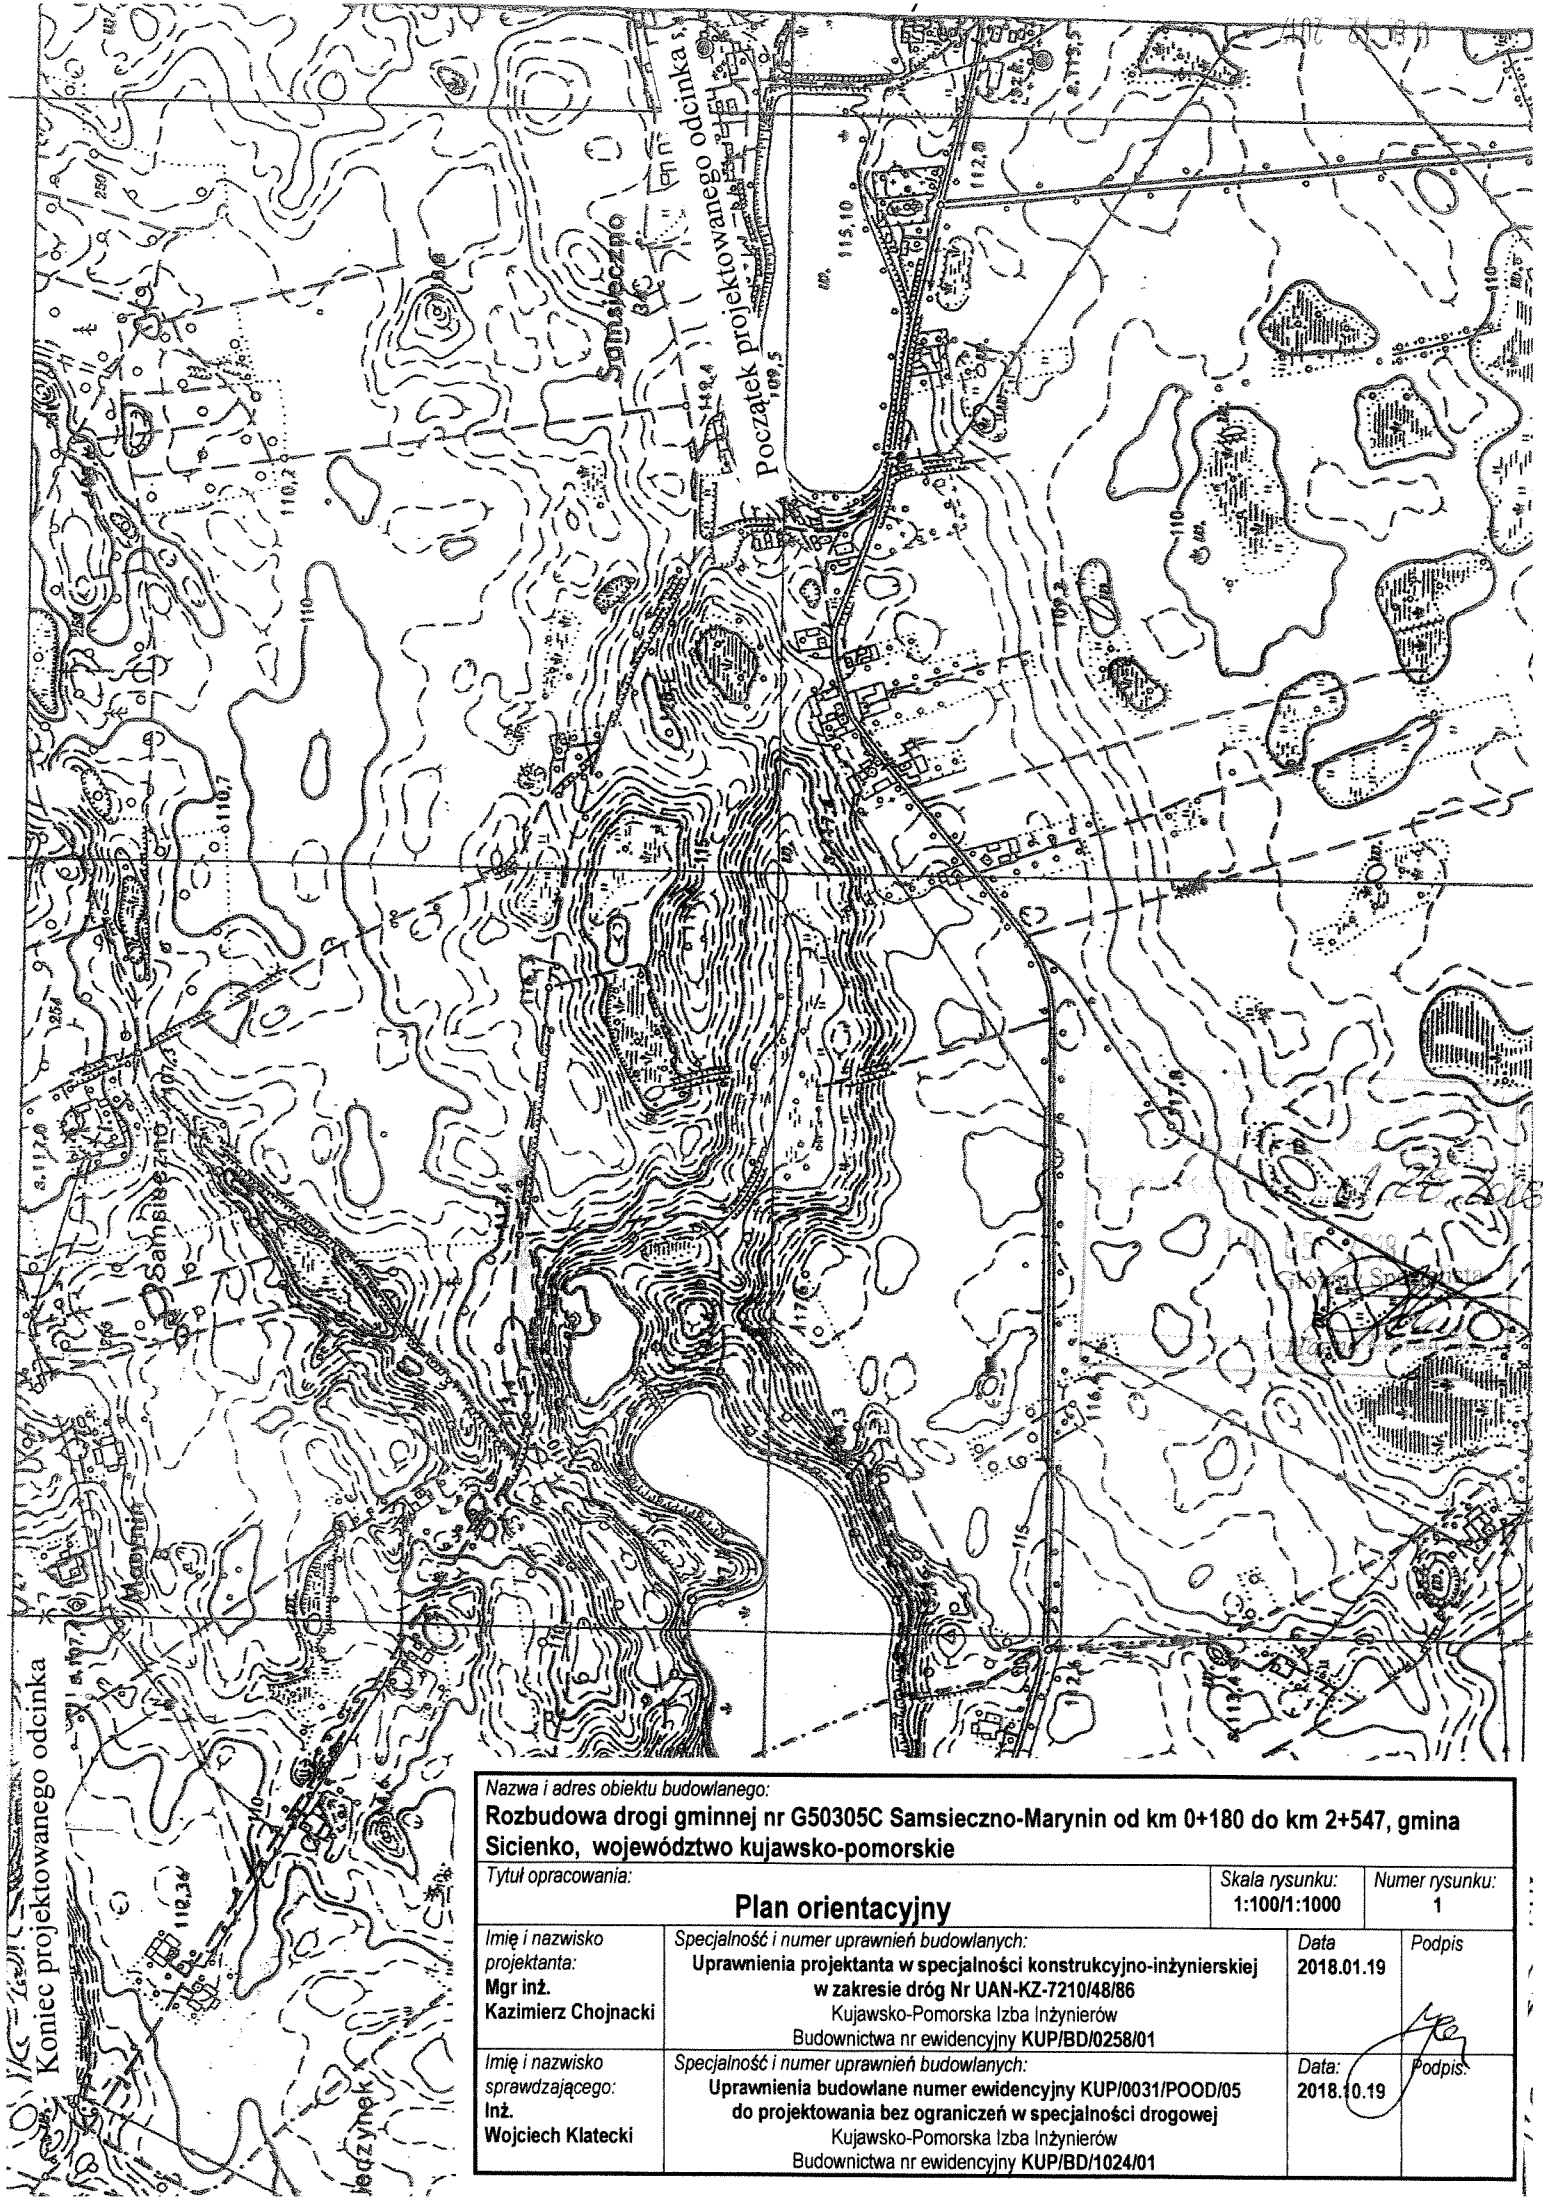

Koniec projektowanego odcinka

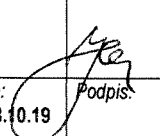Nazwa i adres obiektu budowlanego: Rozbudowa drogi gminnej nr G50305C Samsiechno-Marynin od km 0+180 do km 2+547, gmina Sicienko, województwo kujawsko-pomorskie		Skala rysunku: 1:100/1:1000		Numer rysunku: 1	
Plan orientacyjny					
Imię i nazwisko projektanta: Mgr inż. Kazimierz Chojnacki		Specjalność i numer uprawnień budowlanych: Uprawnienia projektanta w specjalności konstrukcyjno-inżynierskiej w zakresie dróg Nr UAN-KZ-7210/48/86 Kujawsko-Pomorska Izba Inżynierów Budownictwa nr ewidencyjny KUP/BD/0258/01		Data 2018.01.19	
Imię i nazwisko sprawdzającego: Inż. Wojciech Klatecki		Specjalność i numer uprawnień budowlanych: Uprawnienia budowlane numer ewidencyjny KUP/0031/POOD/05 do projektowania bez ograniczeń w specjalności drogowej Kujawsko-Pomorska Izba Inżynierów Budownictwa nr ewidencyjny KUP/BD/1024/01		Data: 2018.10.19	
				Podpis: 	

zero

Obręb : SAMSIECZNO [Nr 0011]

Nie wykonano ustalenia obciążeń służebnościami gruntowymi


MAPĘ WYKONAŁO 30.08.2017r

"GRUNTMIAR" S.C.

Z. Łaniecki, K. Górski

**Przedsiębiorstwo Usług Geodezyjno-
Kartograficznych i Projektowych**
GRUNTMAR s.c.
Z. Łaniecki, K. Górski
85-060 Bydgoszcz, ul. Sobieskiego 6
tel. 052 321 43 75 • NIP 967-00-34/7388

Protokółca się, że niniejszy dokument został opracowany w wyniku prac geologicznych i kartoграфicznych, które zawierały zarówno opisy techniczne wpisane do ewidencji materiałów paleontologicznego zasobu geologicznego kartoграфicznego Opisy prowadzących pralkony zawodzących kartoграфicznych	STAROSTA BYDGOSKI
Indeksacja technologicznych materiałów zasobu technologicznego	P.0403.2017. 4801
Data wystawienia opisu materiałów zasobu	15. WRZ. 2017
Imię, nazwisko i podpis osoby opracowującej opis	Z up. Starosy Bydgostkiego

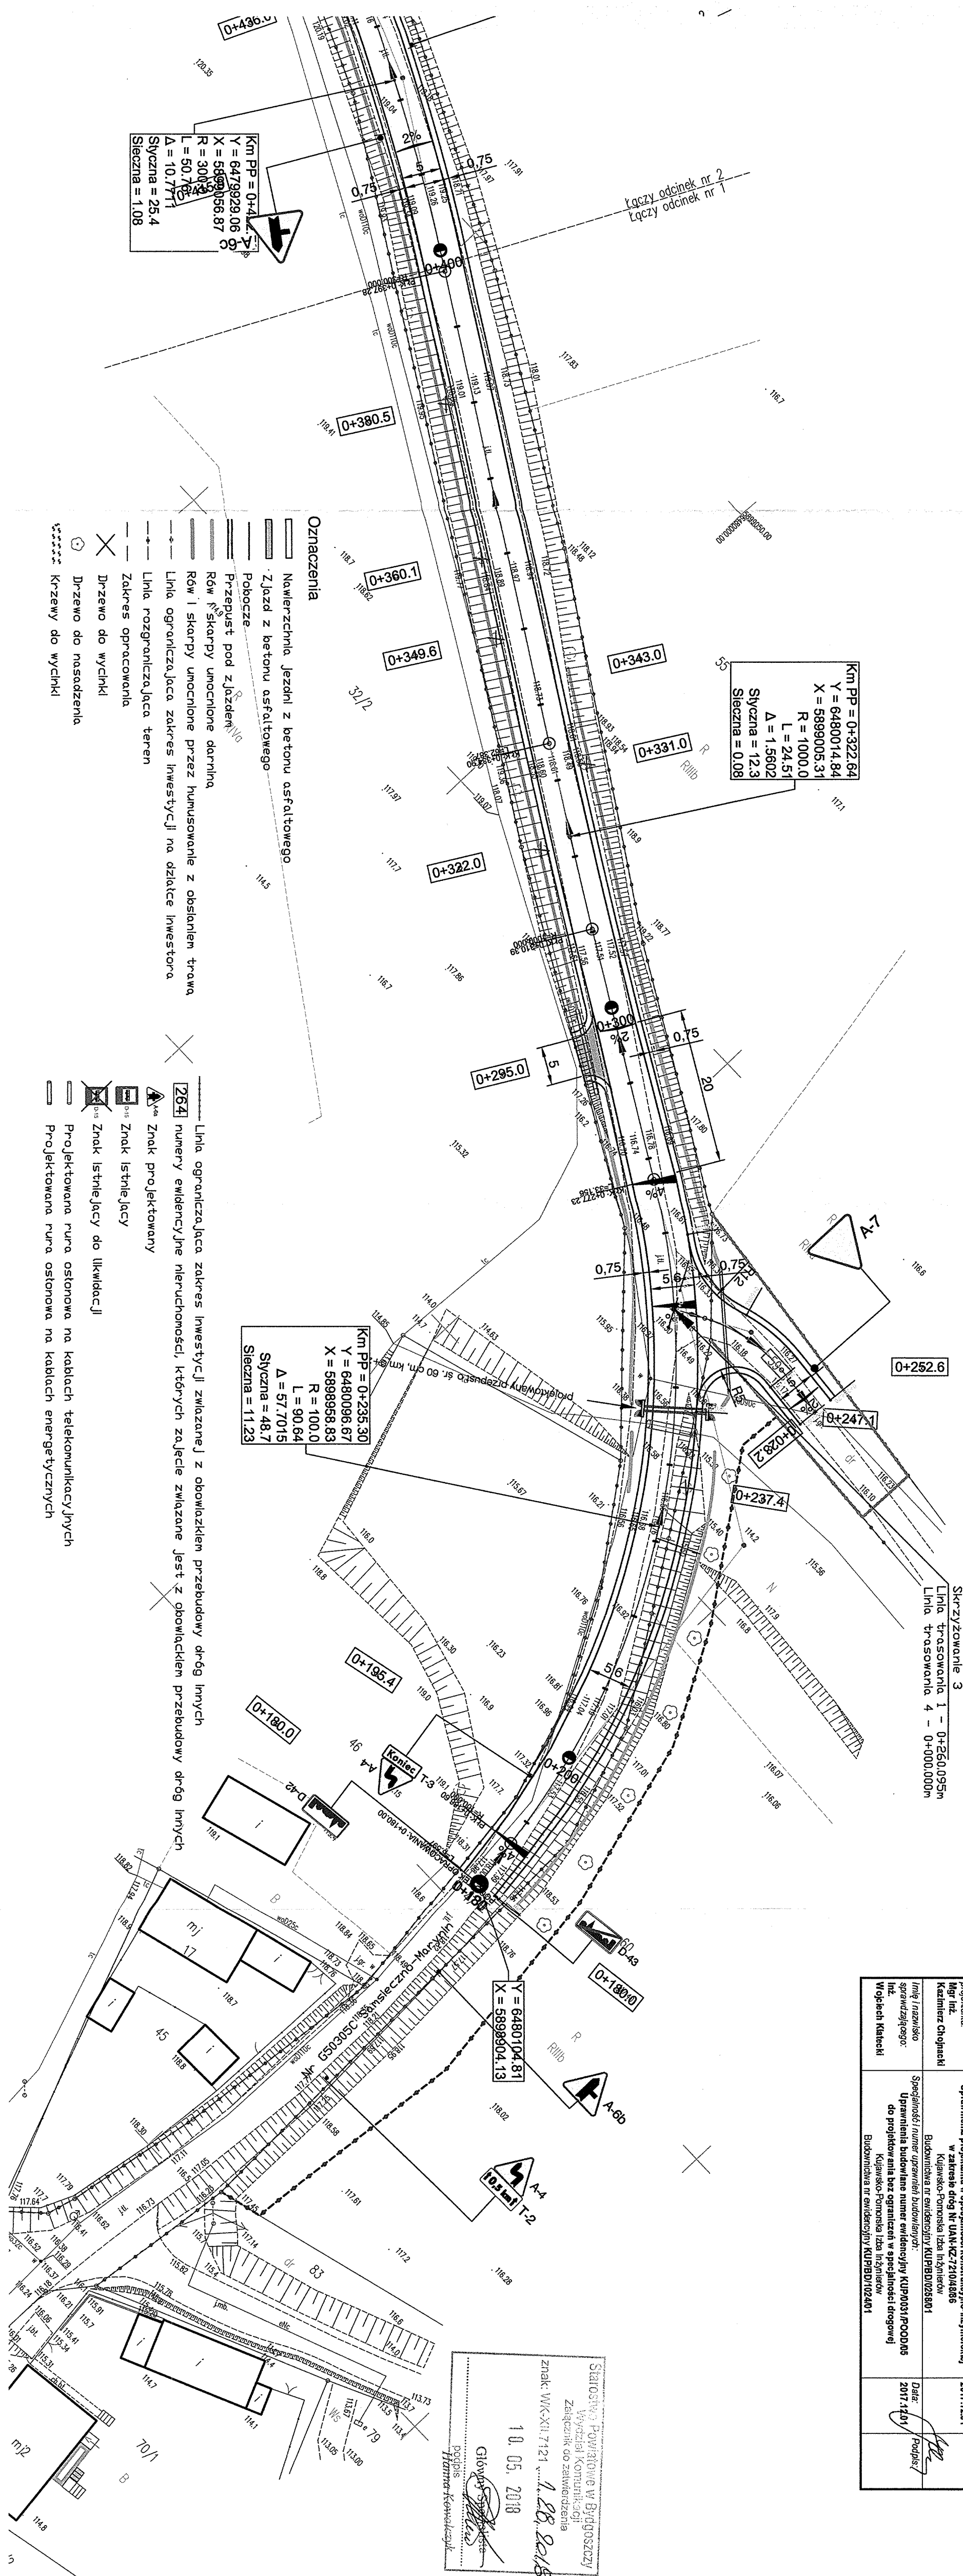

Nazwa i adres obiektu budowlanego: Rozbudowa drogi gminnej nr G50305C Samiecznie-Marynin od km 0+180 do km 2+547, gmina Sielenko, województwo łódzkie-pomorskie			
Tytuł opracowania: Plan zagospodarowania terenu			
Plan sytyracji			
Inne i nazwisko projektanta: Mgr inż. Kazimierz Chojnacki	Specjalności i numer uprawnień budowlanych: Uprawnienia do projektowania w zakresie drogi N UN-NK-Z/2104886 Kłajsko-Pomorska Izba Inżynierów	Data 2017.12.01	Podpis 
Inne i nazwisko sprawującego: Inż. Wojciech Kłatecki	Specjalności i numer uprawnień budowlanych: Uprawnienia budowlane numer ewidencyjny KUPB0031/POOD005 do projektowania i bez ograniczeń w specjalności drogowej Kłajsko-Pomorska Izba Inżynierów Budownictwa nr ewidencyjny KUPB01/022401	Data: 2017.12.01	Podpis: 

Stwierdzone Powiadomienie w Dopuszczalnym
Wykazem Komunikacji
Załącznik do Zawiadomienia
Znak: WK-XII.7.721 1. 28. 2018
10. 05. 2018
Główny Sędzi
papirus
Papirus Kowalski

