








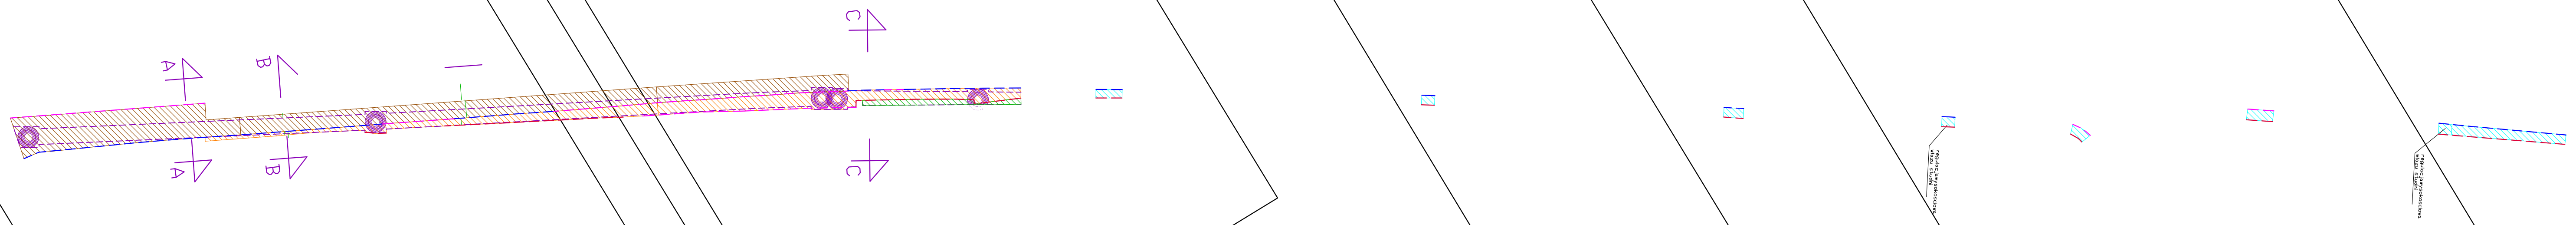


LEGENDA	
	odbudowa nawierzchni jedni asfaltowej
	odbudowa nawierzchni chodnika z kostki betonowej
	odbudowa zieleńca
	remont istniejącego chodnika
	wykop w obrębie studni
	zakres wykopu
	odtworzenie krawężnika betonowego
	odtworzenie obniżonego krawężnika betonowego
	odtworzenie obrzeża betonowego



Nova-project ul. Różyckiego 1c 51-608 WROCLAW		INWESTOR GMINA SIECHNICE ul. Jana Pawła II 12 55-011 Siechnice	
PROJEKT ODBUDOWY NAWIERZCHNI PO PRACACH ZWIĄZANYCH Z REMONTEM KANALIZACJI DESZCZOWEJ W UL. STRAŻACKIEJ W M. ŚWIĘTA KATARZYNA, GMINA SIECHNICE			
Tytuł projektu:		Stadium: PW	
Nazwa i adres obiektu budowlanego:		Branża: DROGOWA	
ul. Strażacka - Święta Katarzyna, Gmina Siechnice		Kod archiwalny: 304	
Plan sytuacyjny- odbudowa nawierzchni			
Nazwa rys.:		Data: Styczeń 2018	
Funkcja:		Skala: 1:500	
Projektant: dr inż. Maciej Wdowiak		Nr rys.: 2	
Imię i nazwisko:		Specjalność i nr uprawnień: 5207/09/lu konst.-bud. bez ograniczeń	
Podpis:		Podpis:	