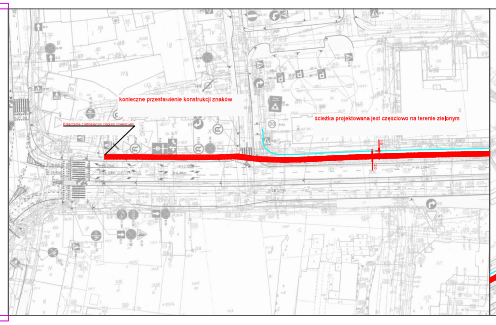

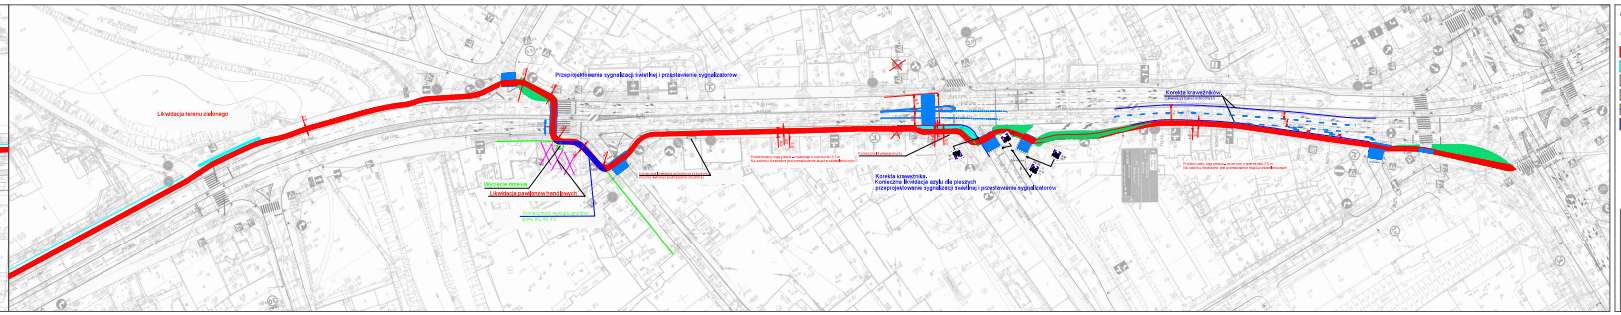

LEGENDA:

Projektant:			
Sprawdzający:			
Kierownik:			
Data:	11.2018	Nr rys:	04