
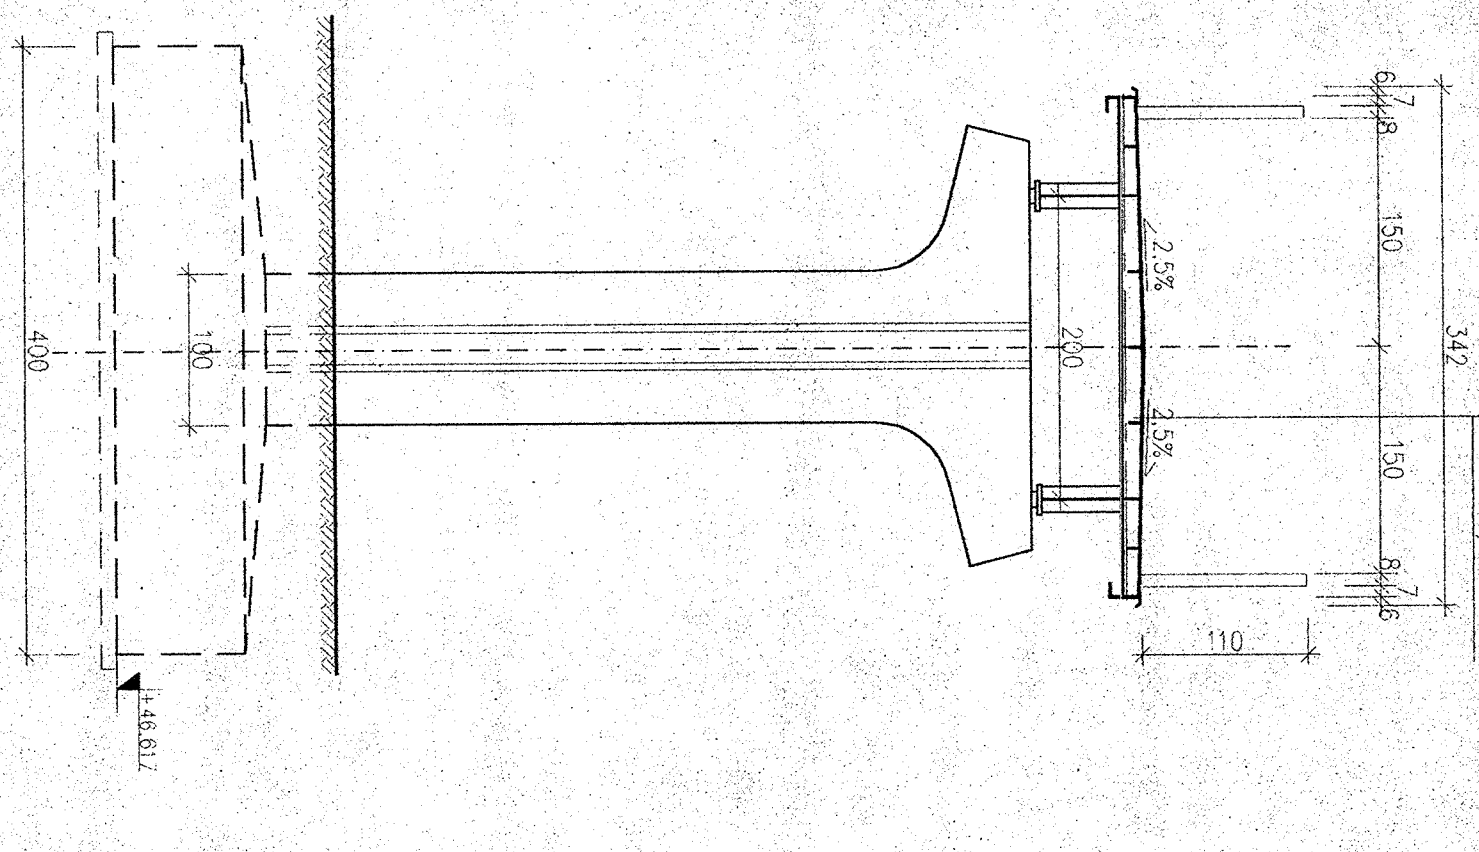


PRZEKRÓJ KLADKI A-A
1:50
noworzchno-(COST) ELASTOMASTIC T
konstrukcja słupowa

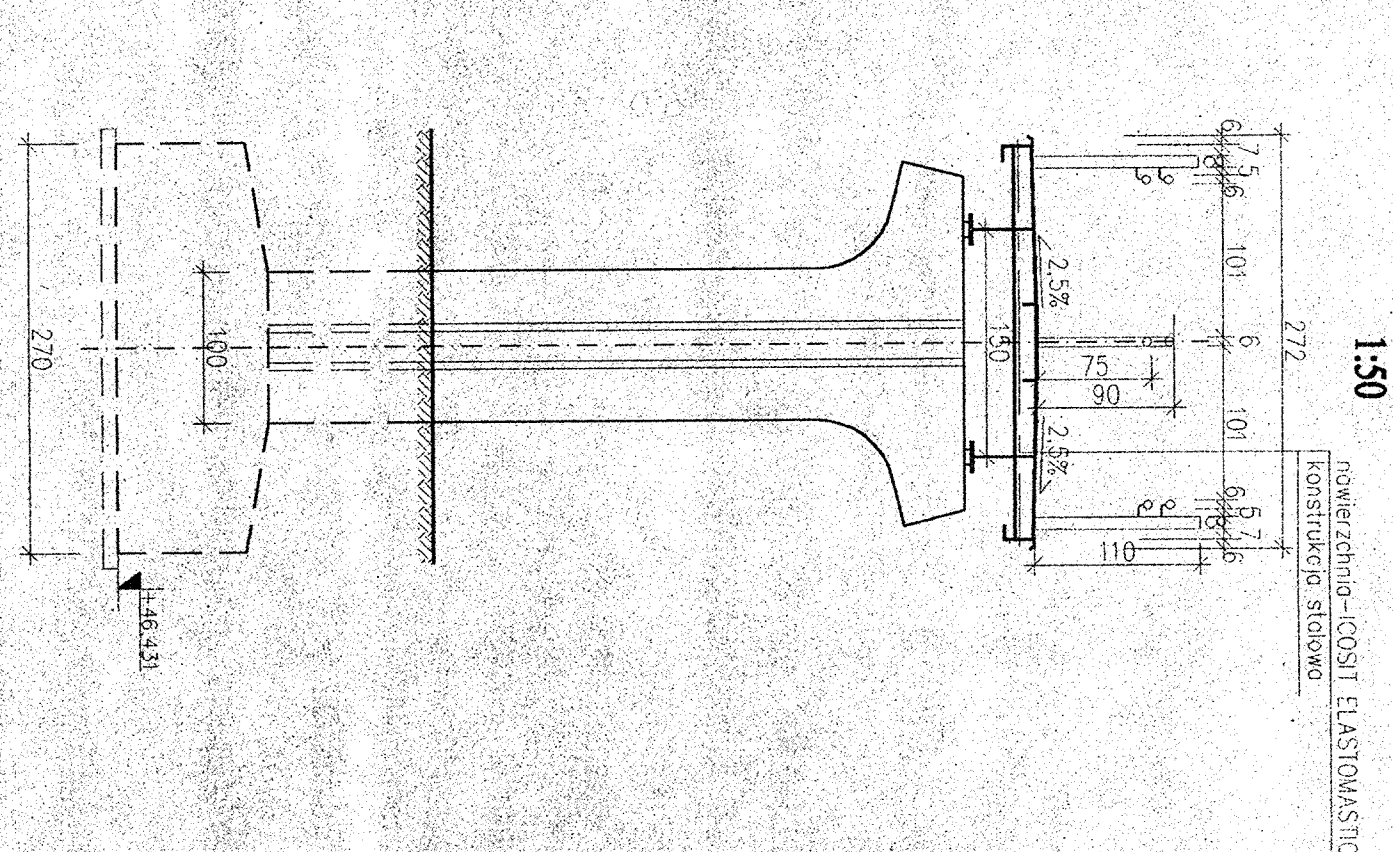

PRZEKRÓJ POCHYLENI B-B

[illegible]