


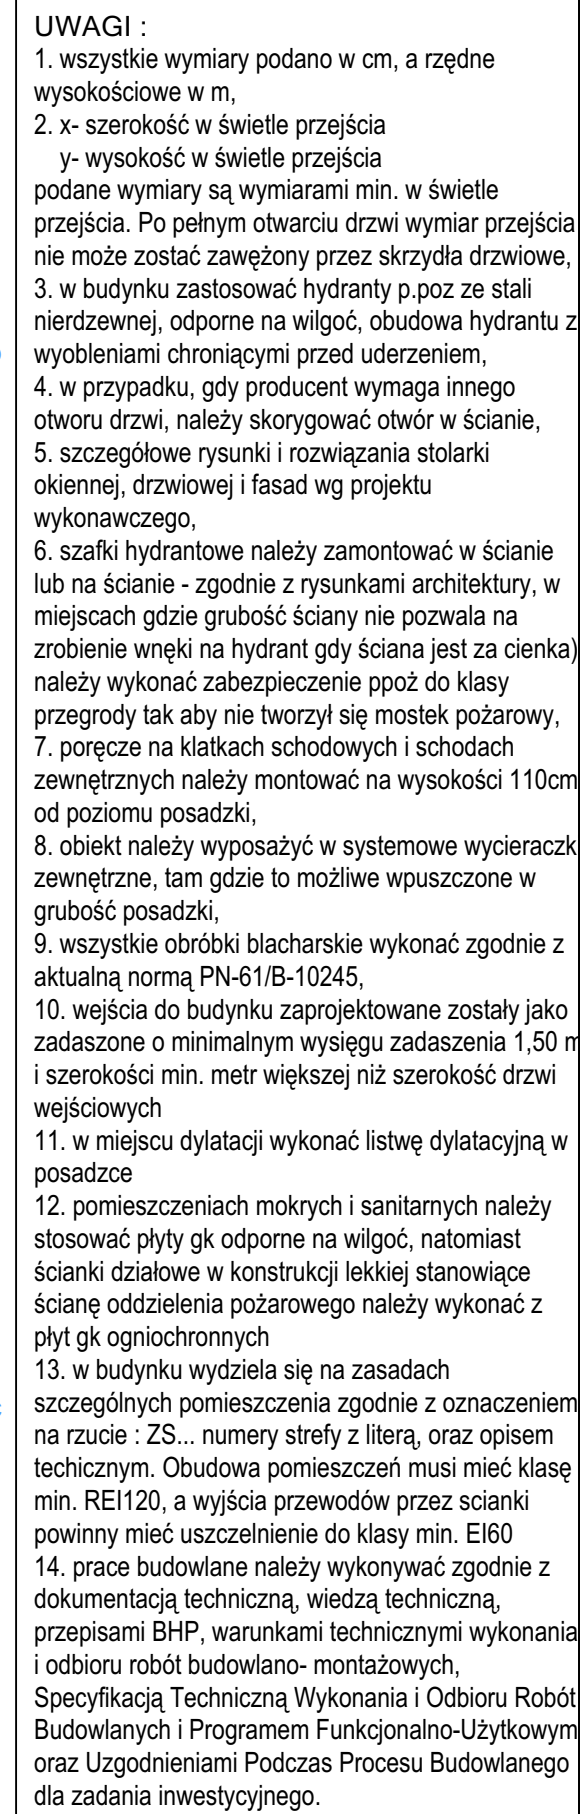

INWESTYCJA:
BUDOWA BUDYNKU KOMISARIATU POLICJI WARSZAWA WŁOCHY WRAZ Z NECEBNA INFRASTRUKTURĄ TECHNICZNĄ
ADRES:
ul. Komitetu Obrony Robotników 57 02-146 Warszawa, dz. nr ew.12/7, 12/10 z obrębu 2-06-02
INWESTOR:
Komenda Stołeczna Policji ul. Nowolipie 2, 00-150 Warszawa

TEMAT RYSUNKU:		
RZUT KONDYGNACJI +2 - ŚCIANY LEKKIE		
BRANŻA:		FAZA:
ARCHITEKTURA		PW
SKALA:	DATA:	NR RYS:
1:100	19 GRUDNIA 2022 REW.30.10.2024r.	A.62