




Le nictwo Lipnik -  
przepust + zabudowa  
potoku  
Nadle nictwo My lenice

Stan na 17-02-2022



Skala 1:5000  
0 50 100 m

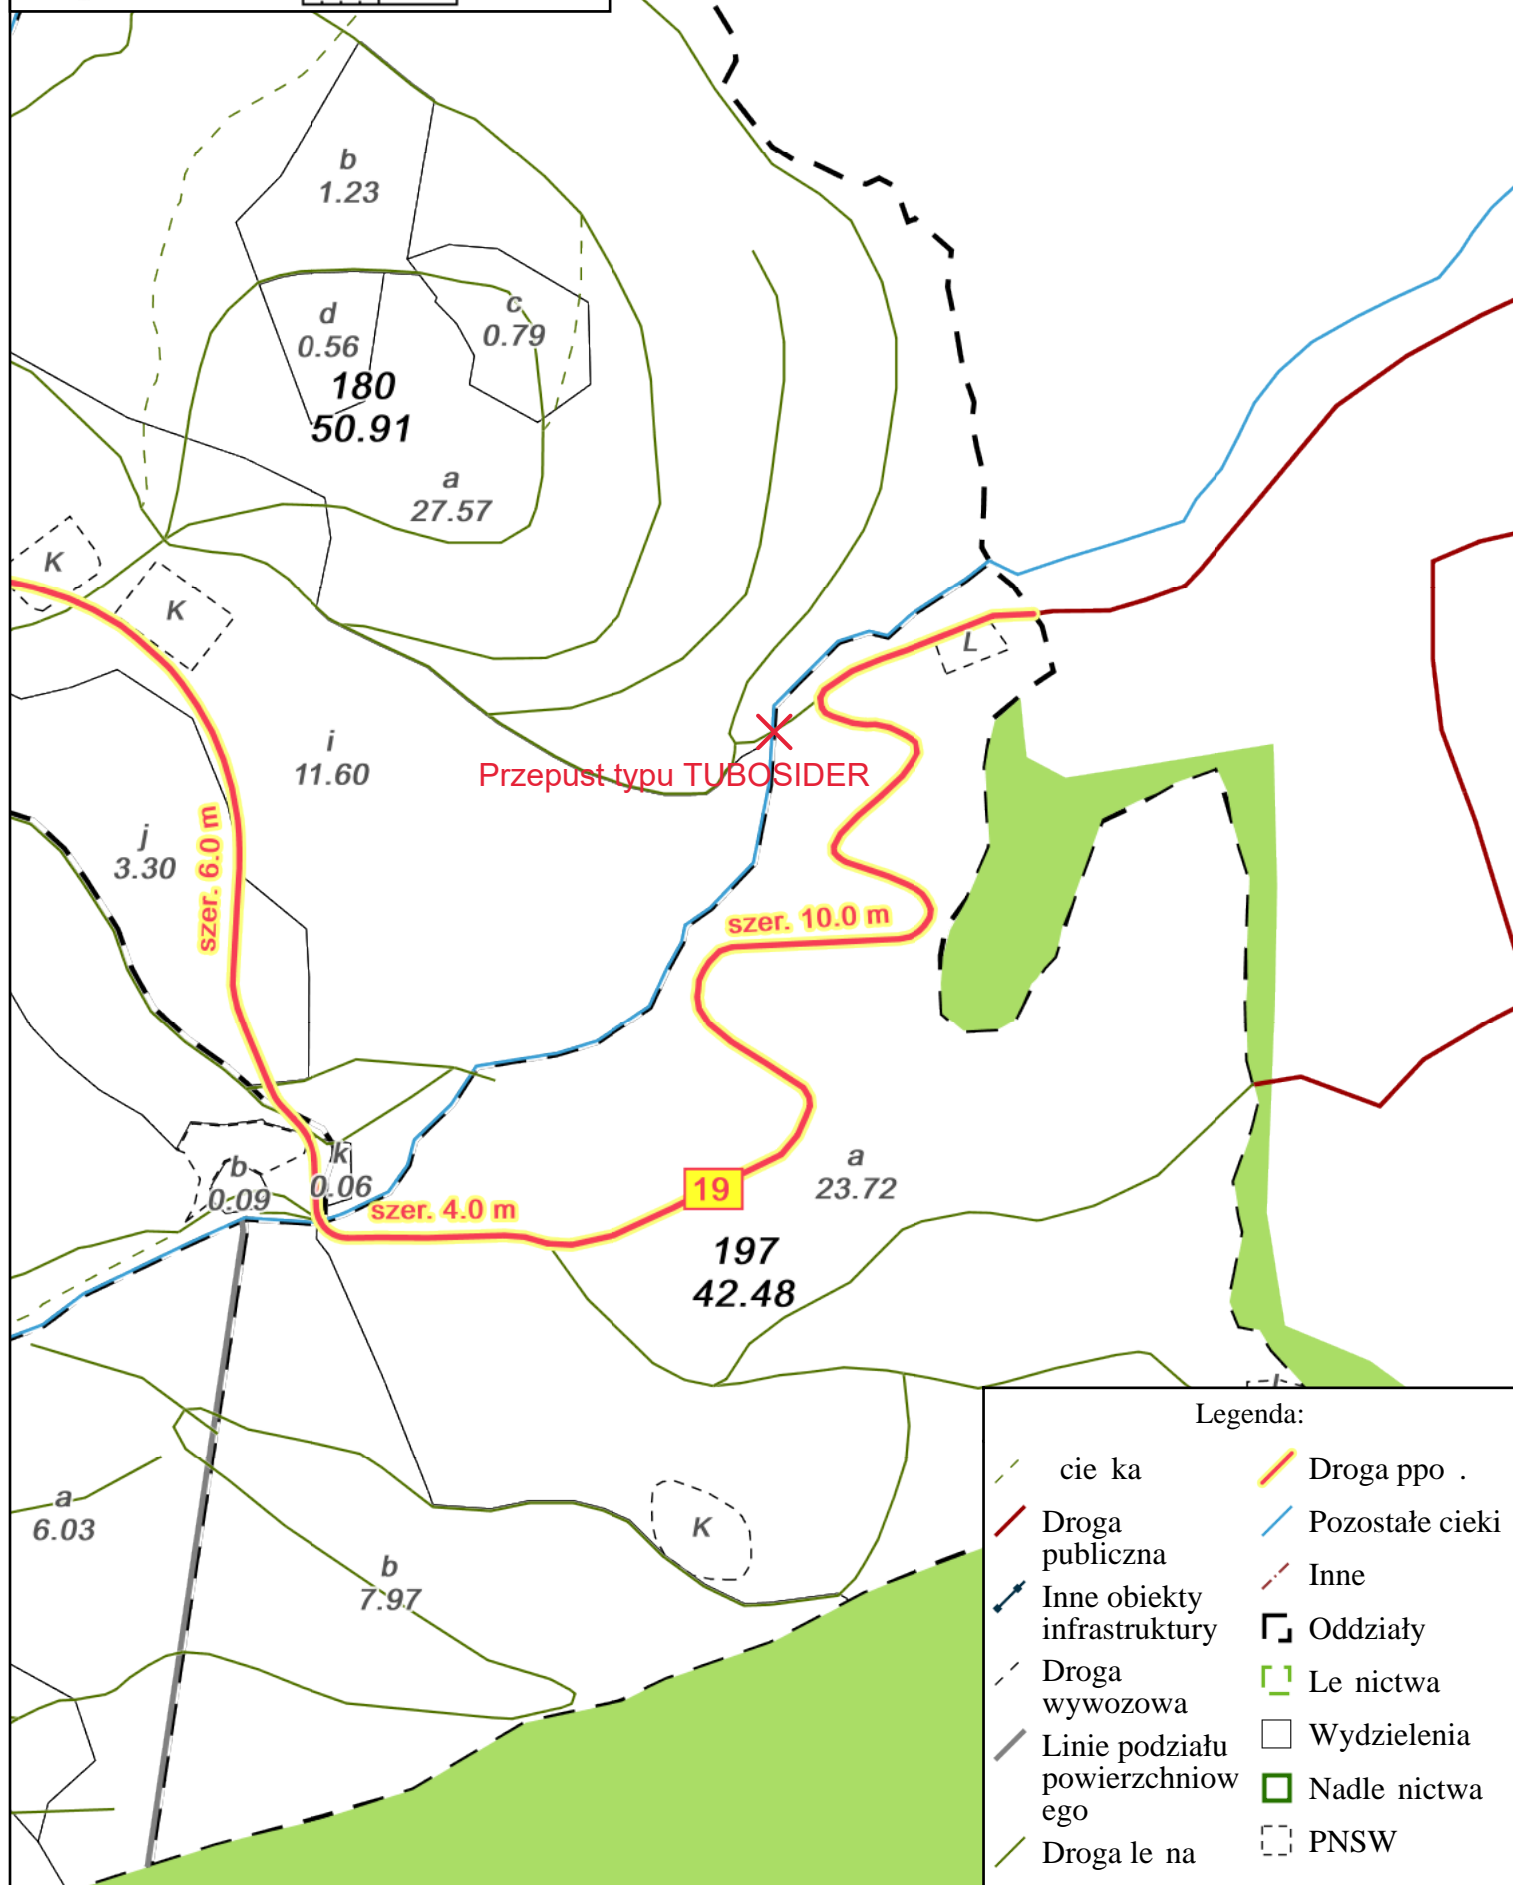

Legenda:

- |                                 |                |
|---------------------------------|----------------|
| cie ka                          | Droga ppo .    |
| Droga publiczna                 | Pozostałe ciek |
| Inne obiekty infrastruktury     | Inne           |
| Droga wywozowa                  | Oddziały       |
| Linie podziału powierzchniowego | Le nictwa      |
| Droga le na                     | Wydzielenia    |
|                                 | Nadle nictwa   |
|                                 | PNSW           |